
Verkaufsplan

MFH, An der Halde 4, Triesen

Erdgeschoss

Grundstück Nr. 1382

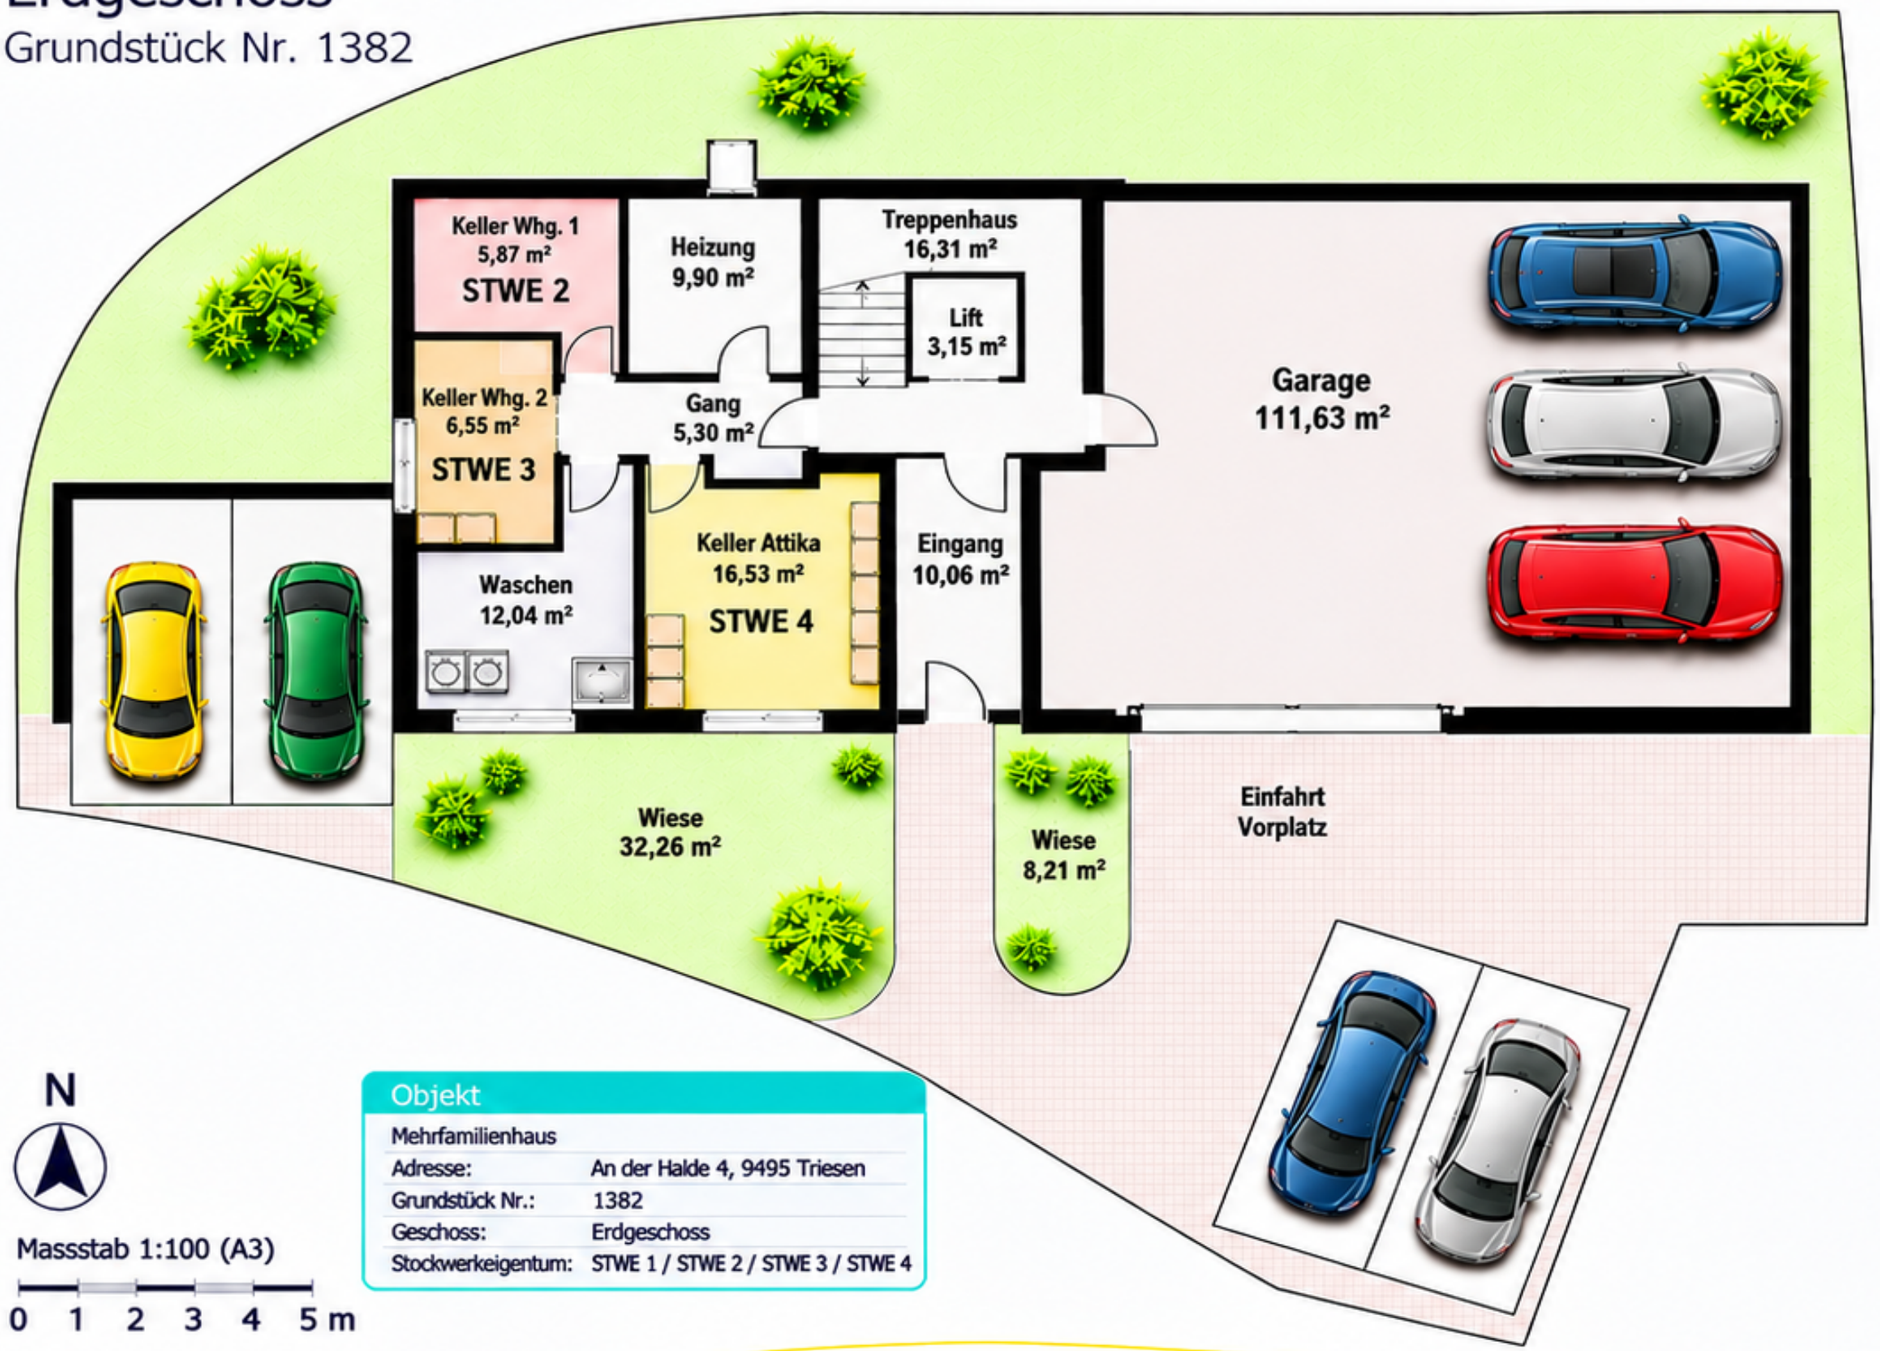



N

Massstab 1:100 (A3)

0 1 2 3 4 5 m

Objekt	
Mehrfamilienhaus	
Adresse:	An der Halde 4, 9495 Triesen
Grundstück Nr.:	1382
Geschoss:	Erdgeschoss
Stockwerkeigentum:	STWE 1 / STWE 2 / STWE 3 / STWE 4

STWE 1

STWE 2

Keller	5,87 m²

STWE 3

Keller	6,55 m²

STWE 4

Keller Attika	16,53 m²

Grundriss Erdgeschoss

Massstab: 1:100 Format: A3 Datum: 15.06.2026

DEIMAG IMMOBILIEN mein Zuhause. 38 Jahre

Bahnhofweg 38
9486 Schaanwald, Liechtenstein
+423 373 47 59
info@deimag.li
www.deimag.li

Hinweis: Dieser Verkaufsplan dient der Information und stellt keine rechtlich verbindliche Grundlage dar; Änderungen, Massabweichungen und Ausführungsdetails bleiben vorbehalten.