
Verkaufsplan

MFH, An der Halde 4, Triesen

Dachgeschoss – STWE 4

4 1/2 Zimmerwohnung

Grundstück Nr. 1382

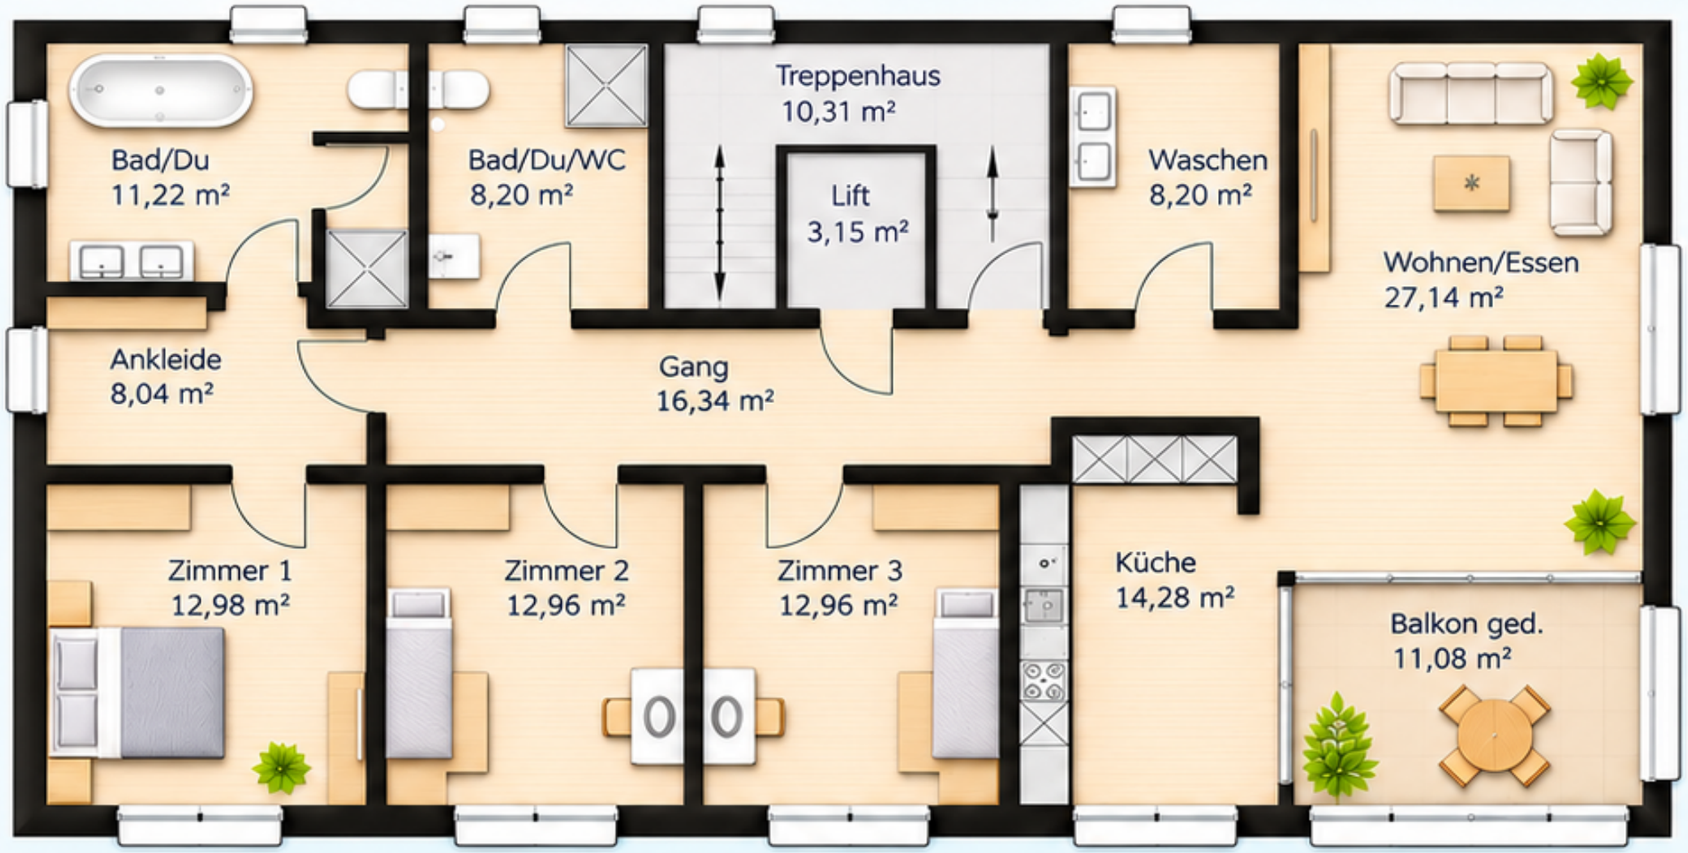

N

Massstab 1:100 (A3)

0 1 2 3 4 5 m




Objekt

Mehrfamilienhaus	
Adresse:	An der Halde 4, 9495 Triesen
Grundstück Nr.:	1382
Geschoss:	Dachgeschoss
Stockwerkeigentum:	STWE 4

Flächen STWE 4

Wohnen/Essen	27,14 m²
Küche	14,28 m²
Zimmer 1	12,98 m²
Zimmer 2	12,96 m²
Zimmer 3	12,96 m²
Ankleide	8,04 m²
Bad/Du	11,22 m²
Bad/Du/WC	8,20 m²
Waschen	8,20 m²
Gang	16,34 m²
Wohnfläche (Netto)	**132,28 m²**
Balkon gedeckt	11,08 m²

Lage im Gebäude

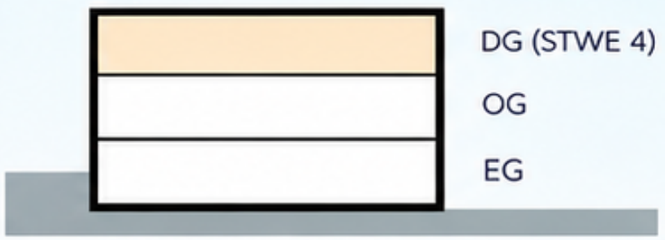

Grundriss Dachgeschoss

Massstab: 1:100 Format: A3 Datum: 15.06.2026

DEIMAG IMMOBILIEN
mein Zuhause.
38 Jahre

Bahnhofweg 38
9486 Schaanwald, Liechtenstein
+423 373 47 59
info@deimag.li
www.deimag.li

Hinweis: Dieser Verkaufsplan dient der Information und stellt keine rechtlich verbindliche Grundlage dar; Änderungen, Massabweichungen und Ausführungsdetails bleiben vorbehalten.