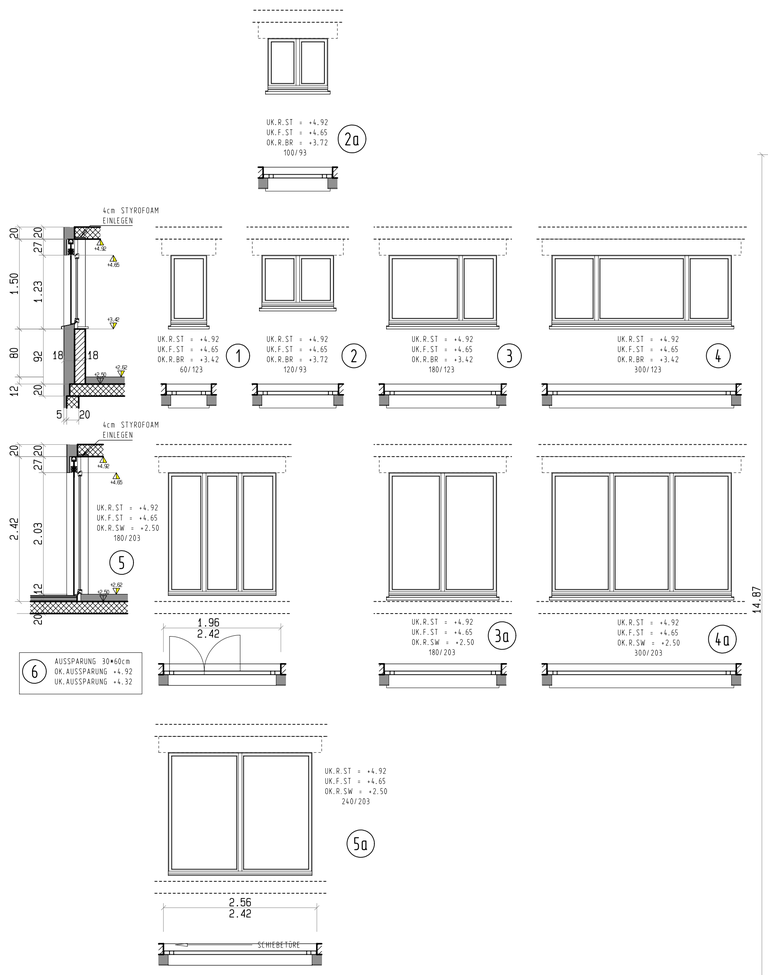

WERKPLAN 1:50

BAUHERR:.....

GEMEINDE:.....

ARCHITEKT:.....

BAUAMT:.....

OK. FERTIG BODEN ±0.00 = 433.70 Meter über Meer

3 EINFAMILIENHÄUSER IN RUGGELL
WALTER ESTERMANN MAUREN

GEZ. H. A. OEHRY
DATUM 14.01.2010
PL.GR. A1
REV. 30.08.2010

1.OBERGESCHOSS 1:50

2914/52

- PLANUNG + BAULEITUNG
- ALTBAUSANIERUNG
- BAUBERATUNG

ARCHITEKTURBÜRO AG
ESTERMANN WALTER

FALLSGASS 5 · 9493 MAUREN · GESCHÄFT 00423 373 39 67 · FAX 00423 373 46 67 · NATEL 00423 777 24 63

/z/2009_wester/2914/50/1og50

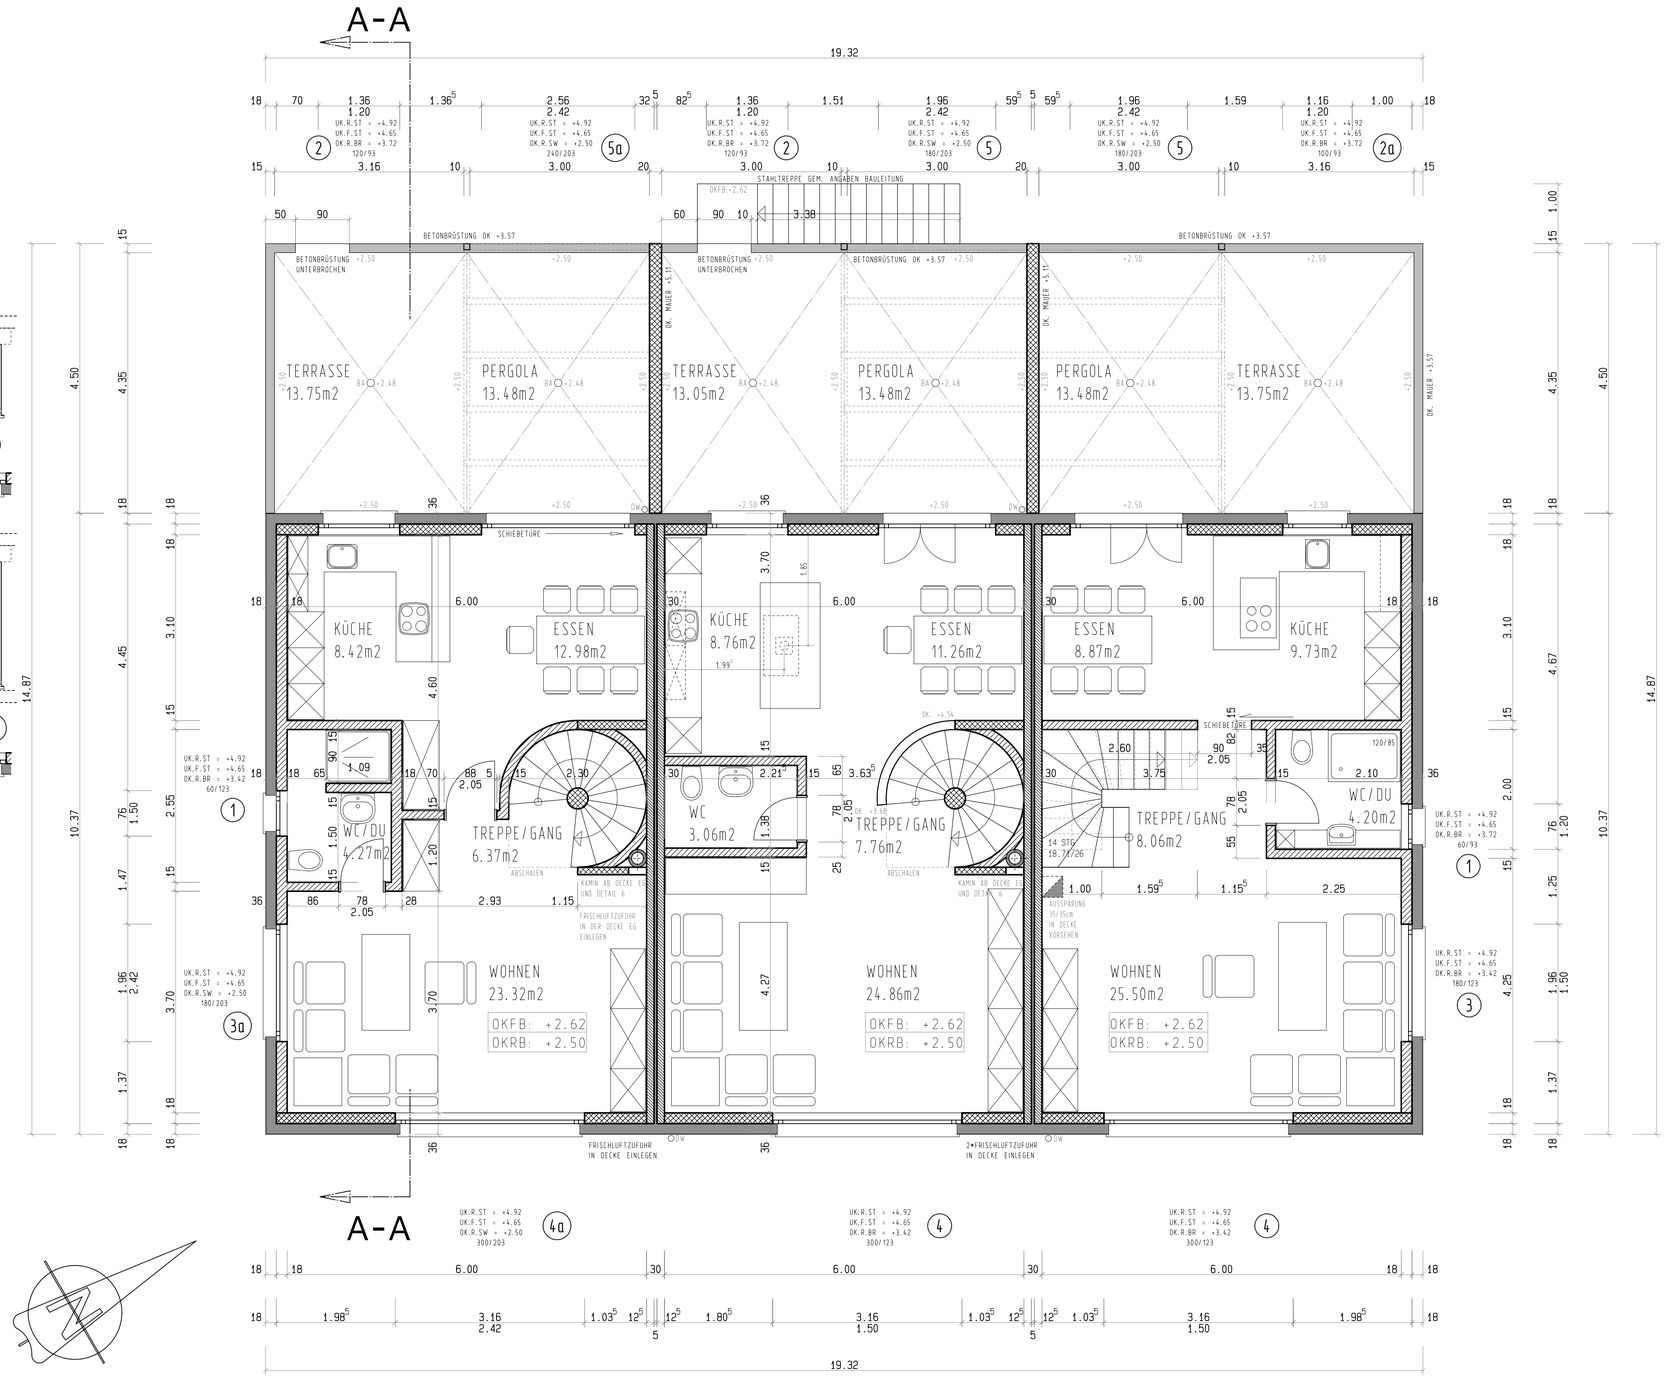

HAUS 1 HAUS 2 HAUS 3

1.OBERGESCHOSS 1:50