

Überbauung Wida Eschen Nr. 1078

Plan 0 = Übersicht gesamt Untergeschoss


Mst. 1:500

Datum 02.06.2021

Gezeichnet hi



Stockwerkeigentum Übersicht

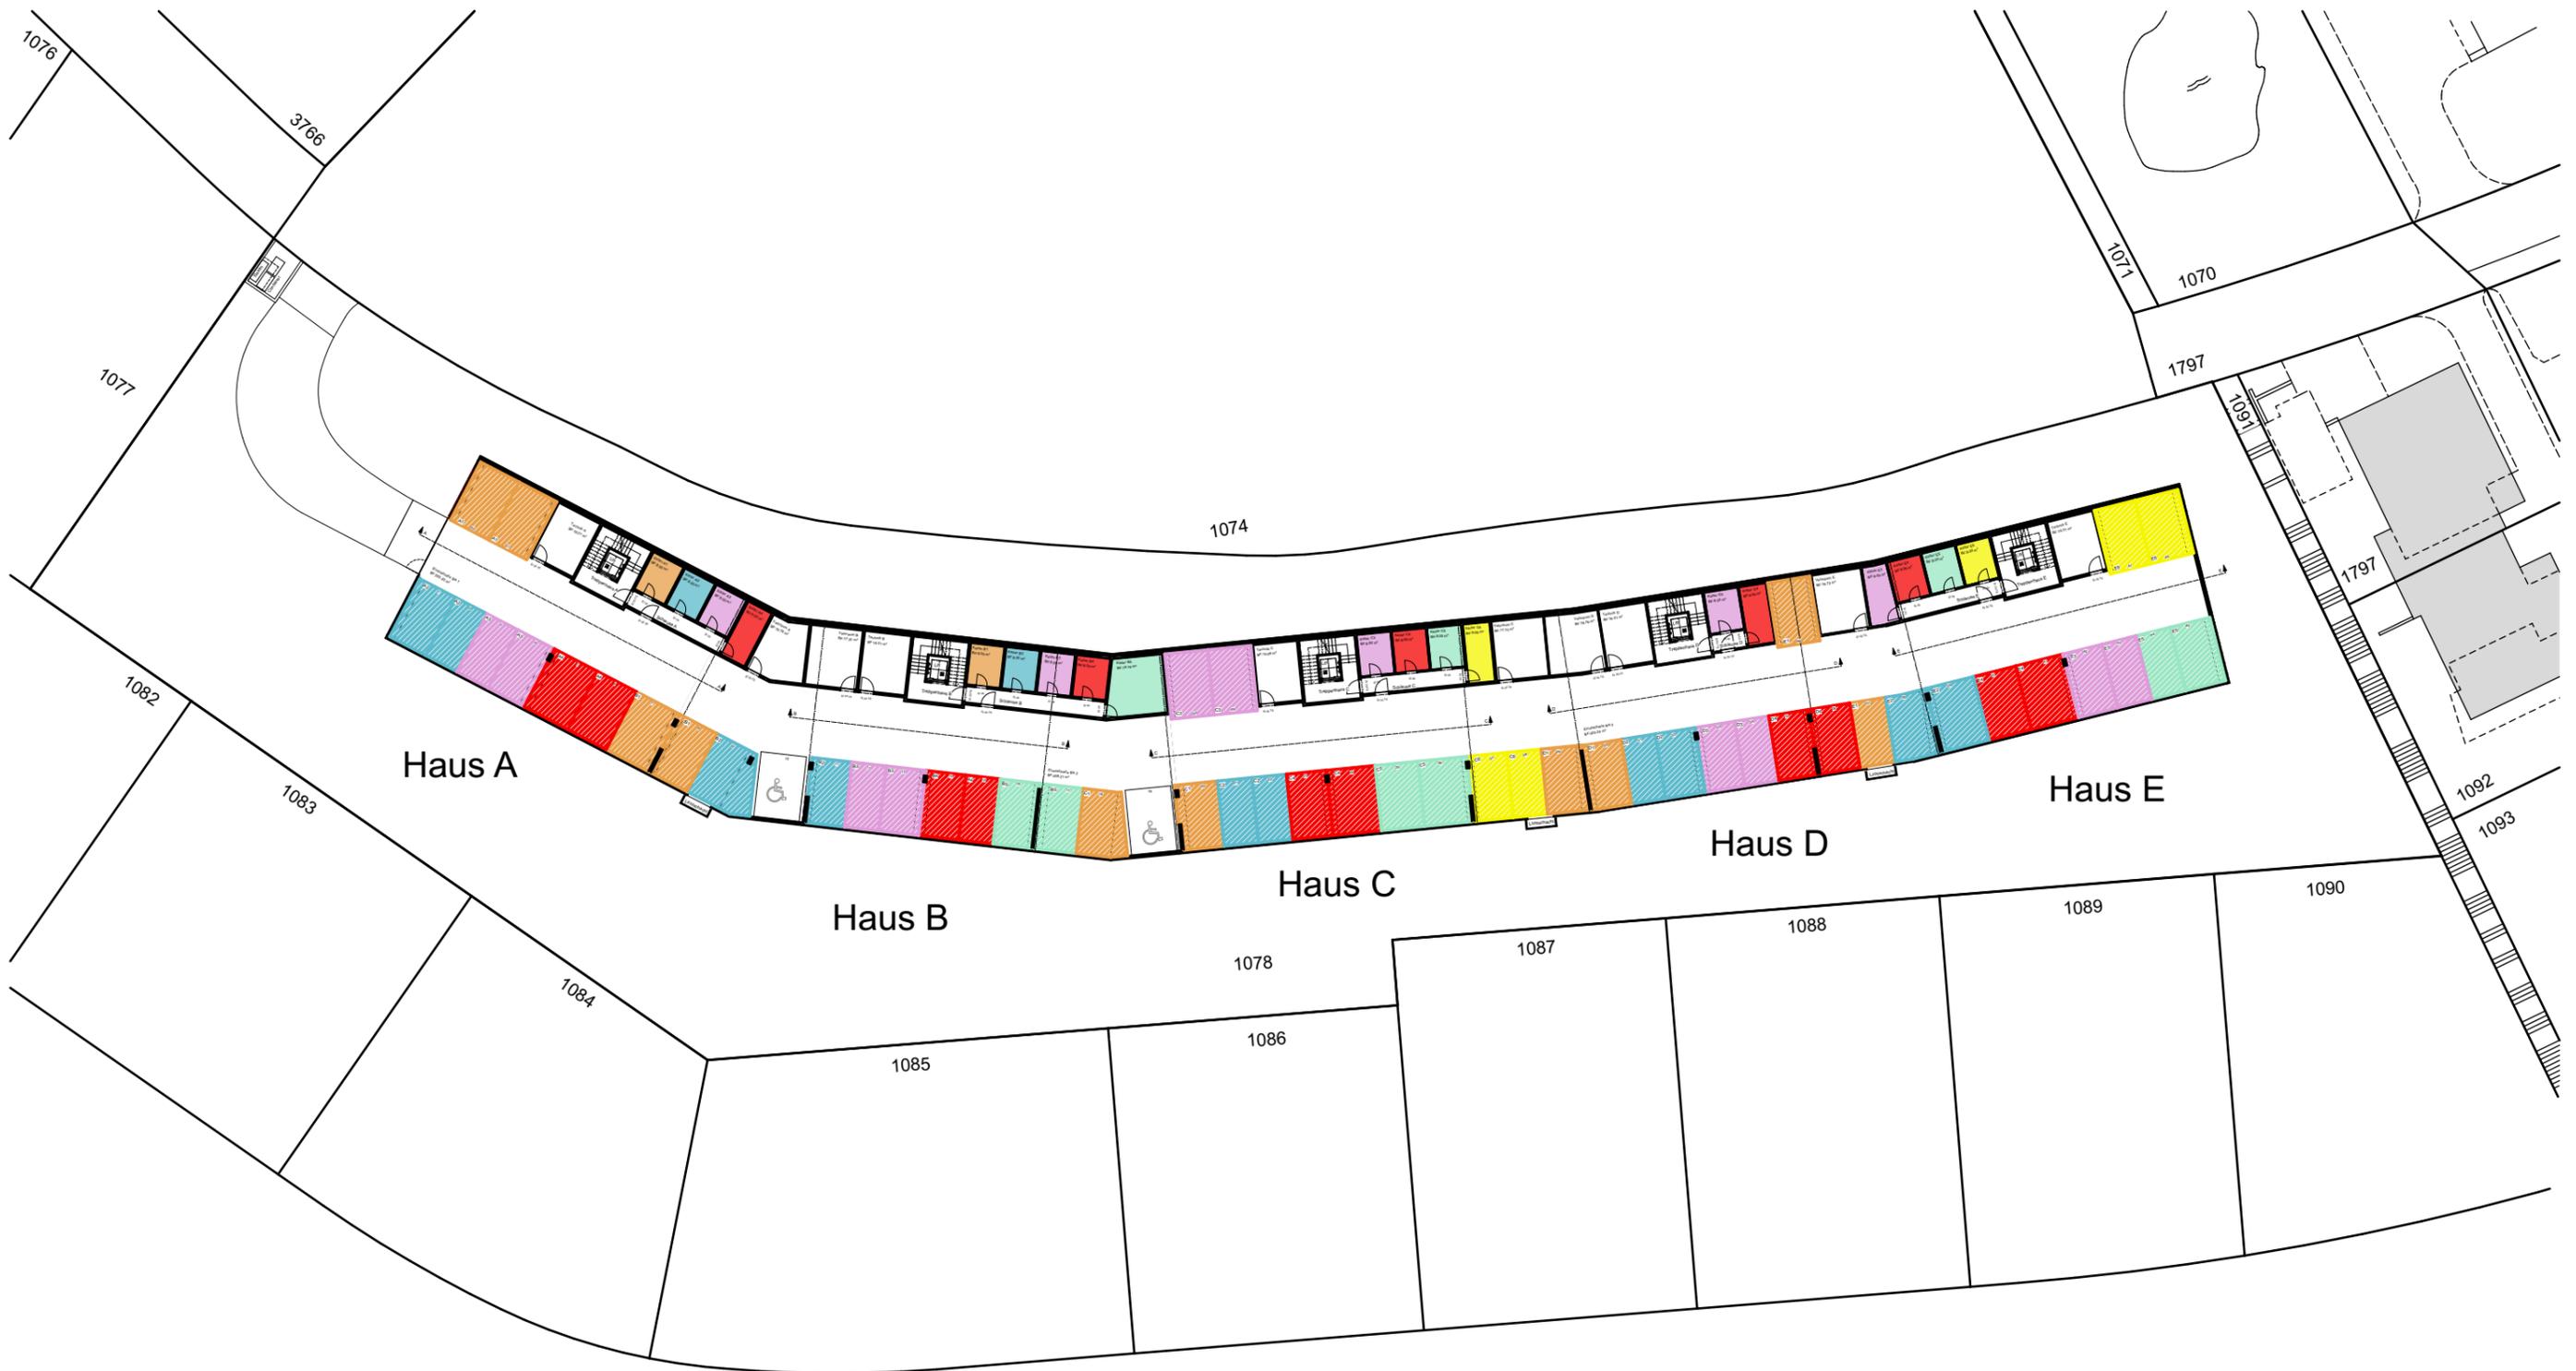

Überbauung Wida Eschen Nr. 1078

Plan 1 = Übersicht gesamt Erdgeschoss

Mst. 1:500

Datum 02.06.2021

Gezeichnet hi



Stockwerkeigentum Übersicht

