


DACHGESCHOSS / ESTRICH

HAUS NR.4

HAUS NR.5  
RENOVIERT 1986

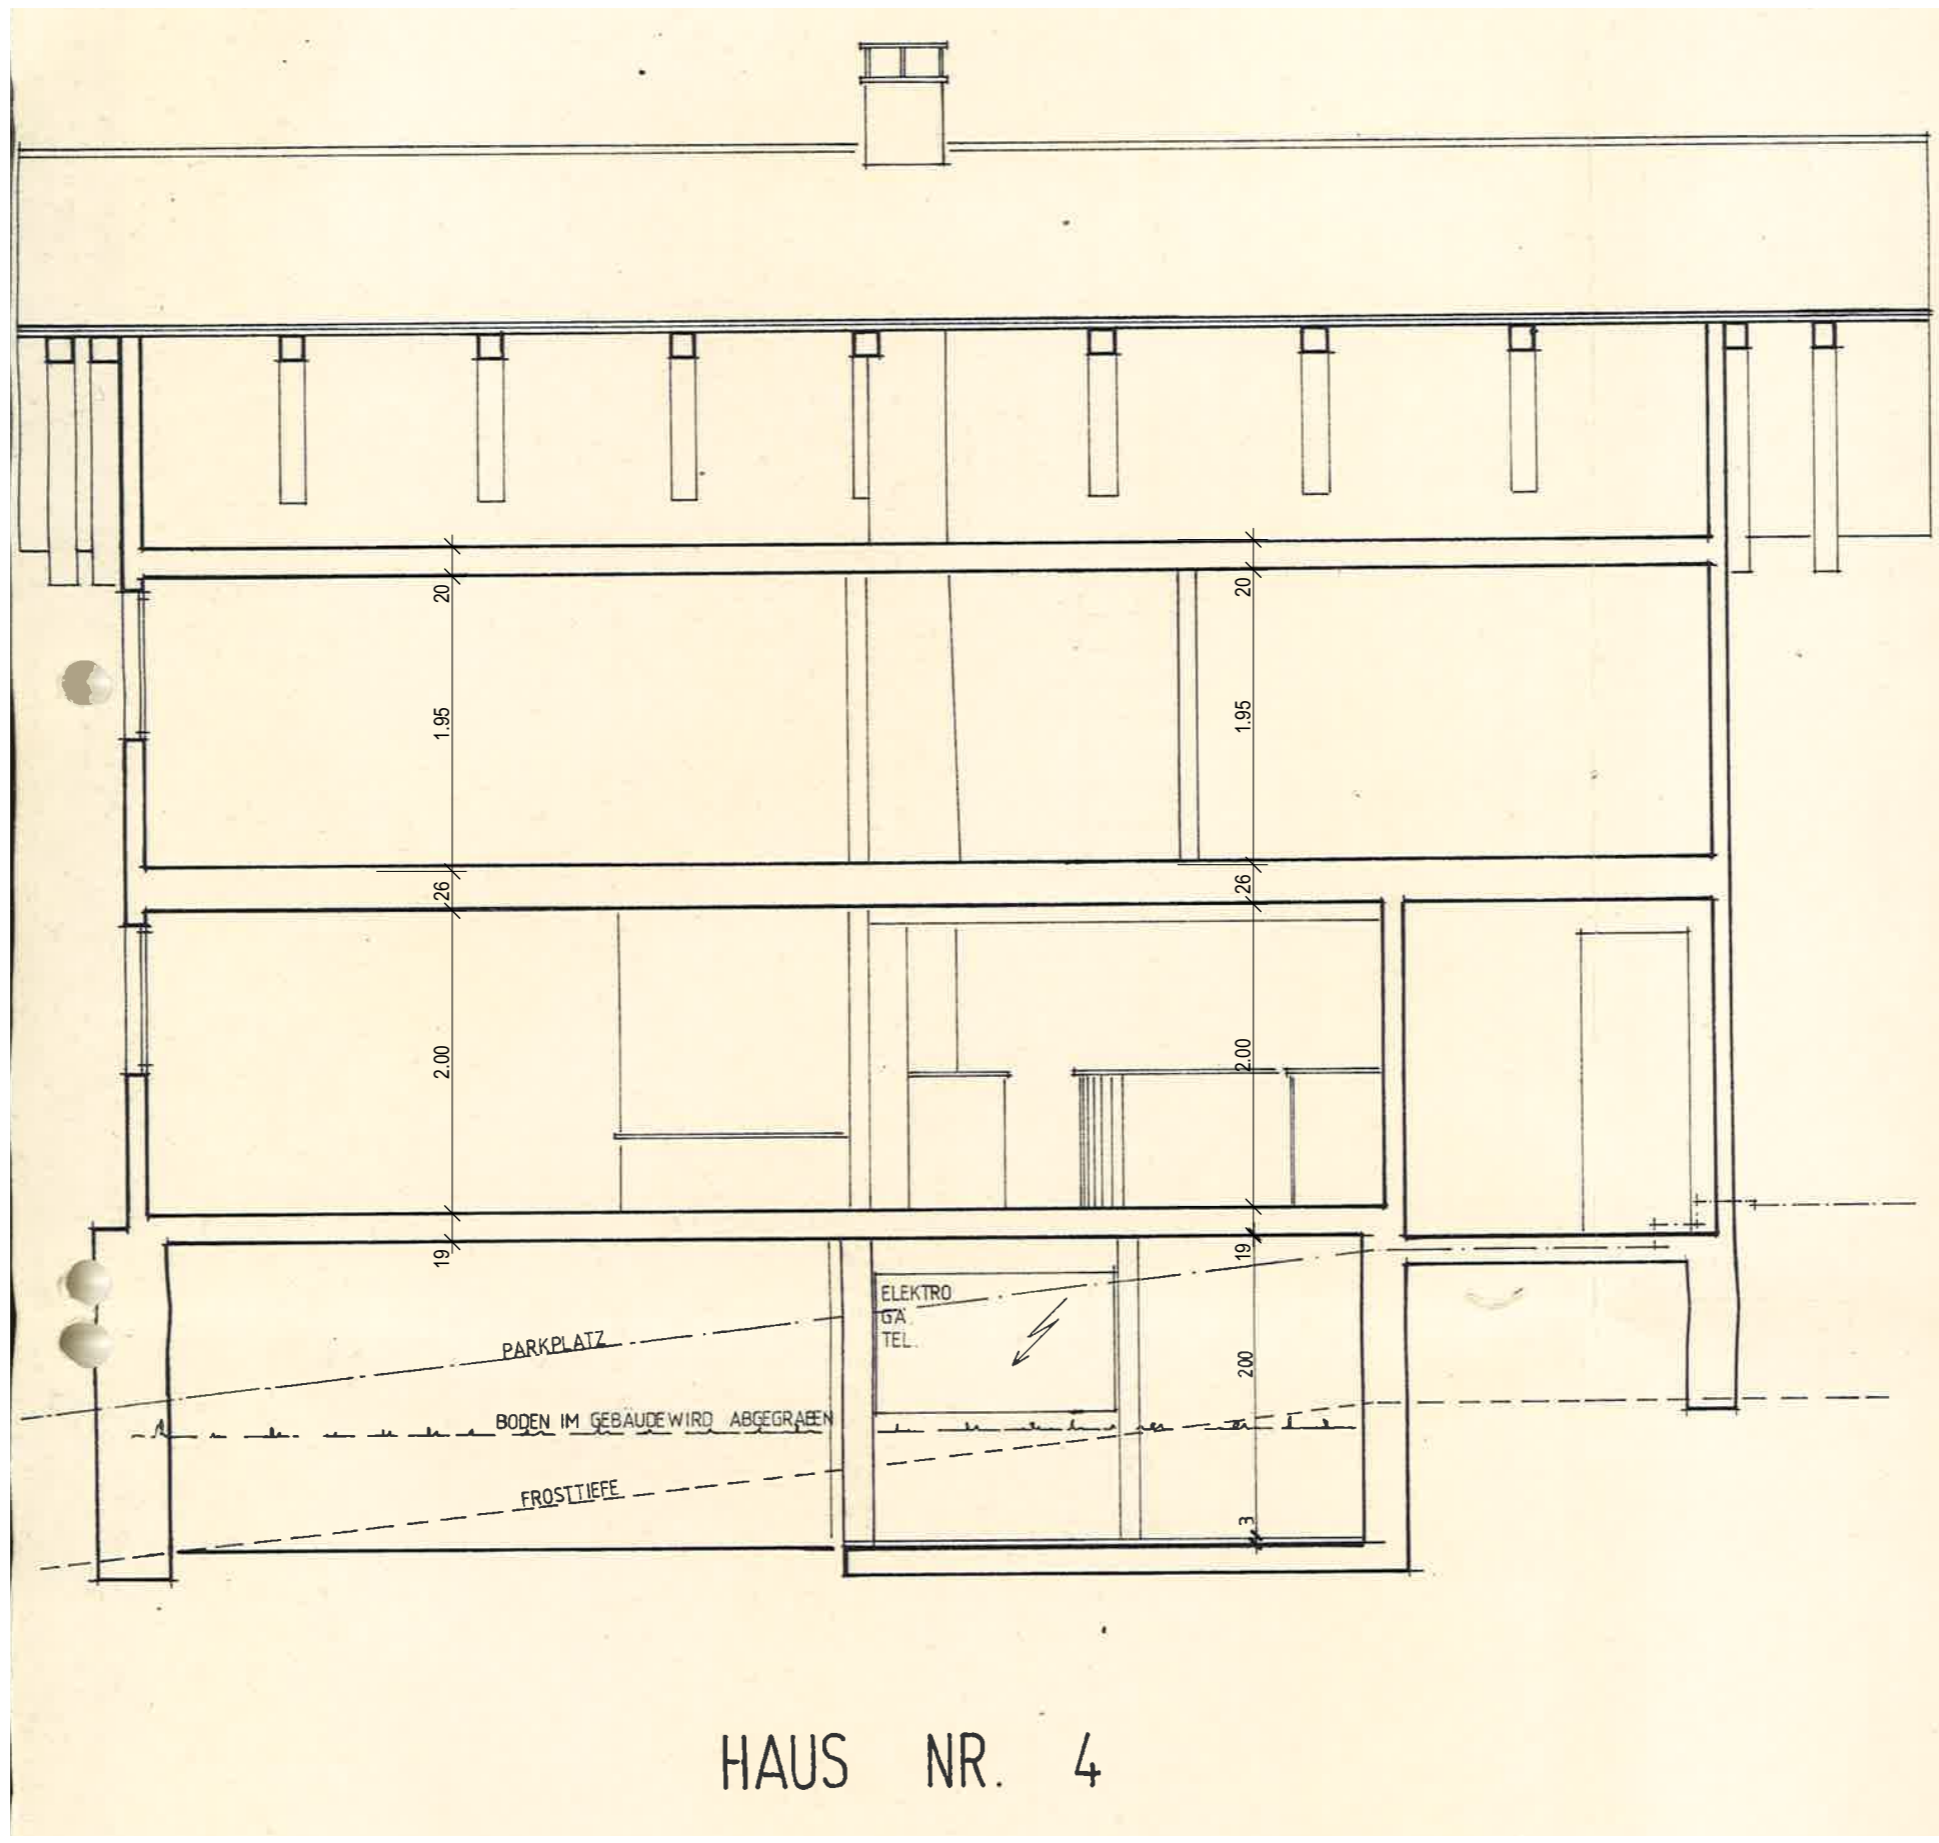

HAUS NR. 4



BAUHERR: #Auftraggeber Eigener Eintrag  
 20395 | Wohnen im Zentrum Planken

Schnitt

3.5  
 ±0.00 = #m ü.M. M.Ü.M.

Siebert Kranz Architektur AG | Schalunstrasse 25 | 9490 Vaduz | T 00 423 237 77 66 | www.kranzarchitektur.li


VORPROJEKT

MST. 1:50

FORMAT A3

REV 00.00.2016 / XX

DATUM 10.11.2017 / DT

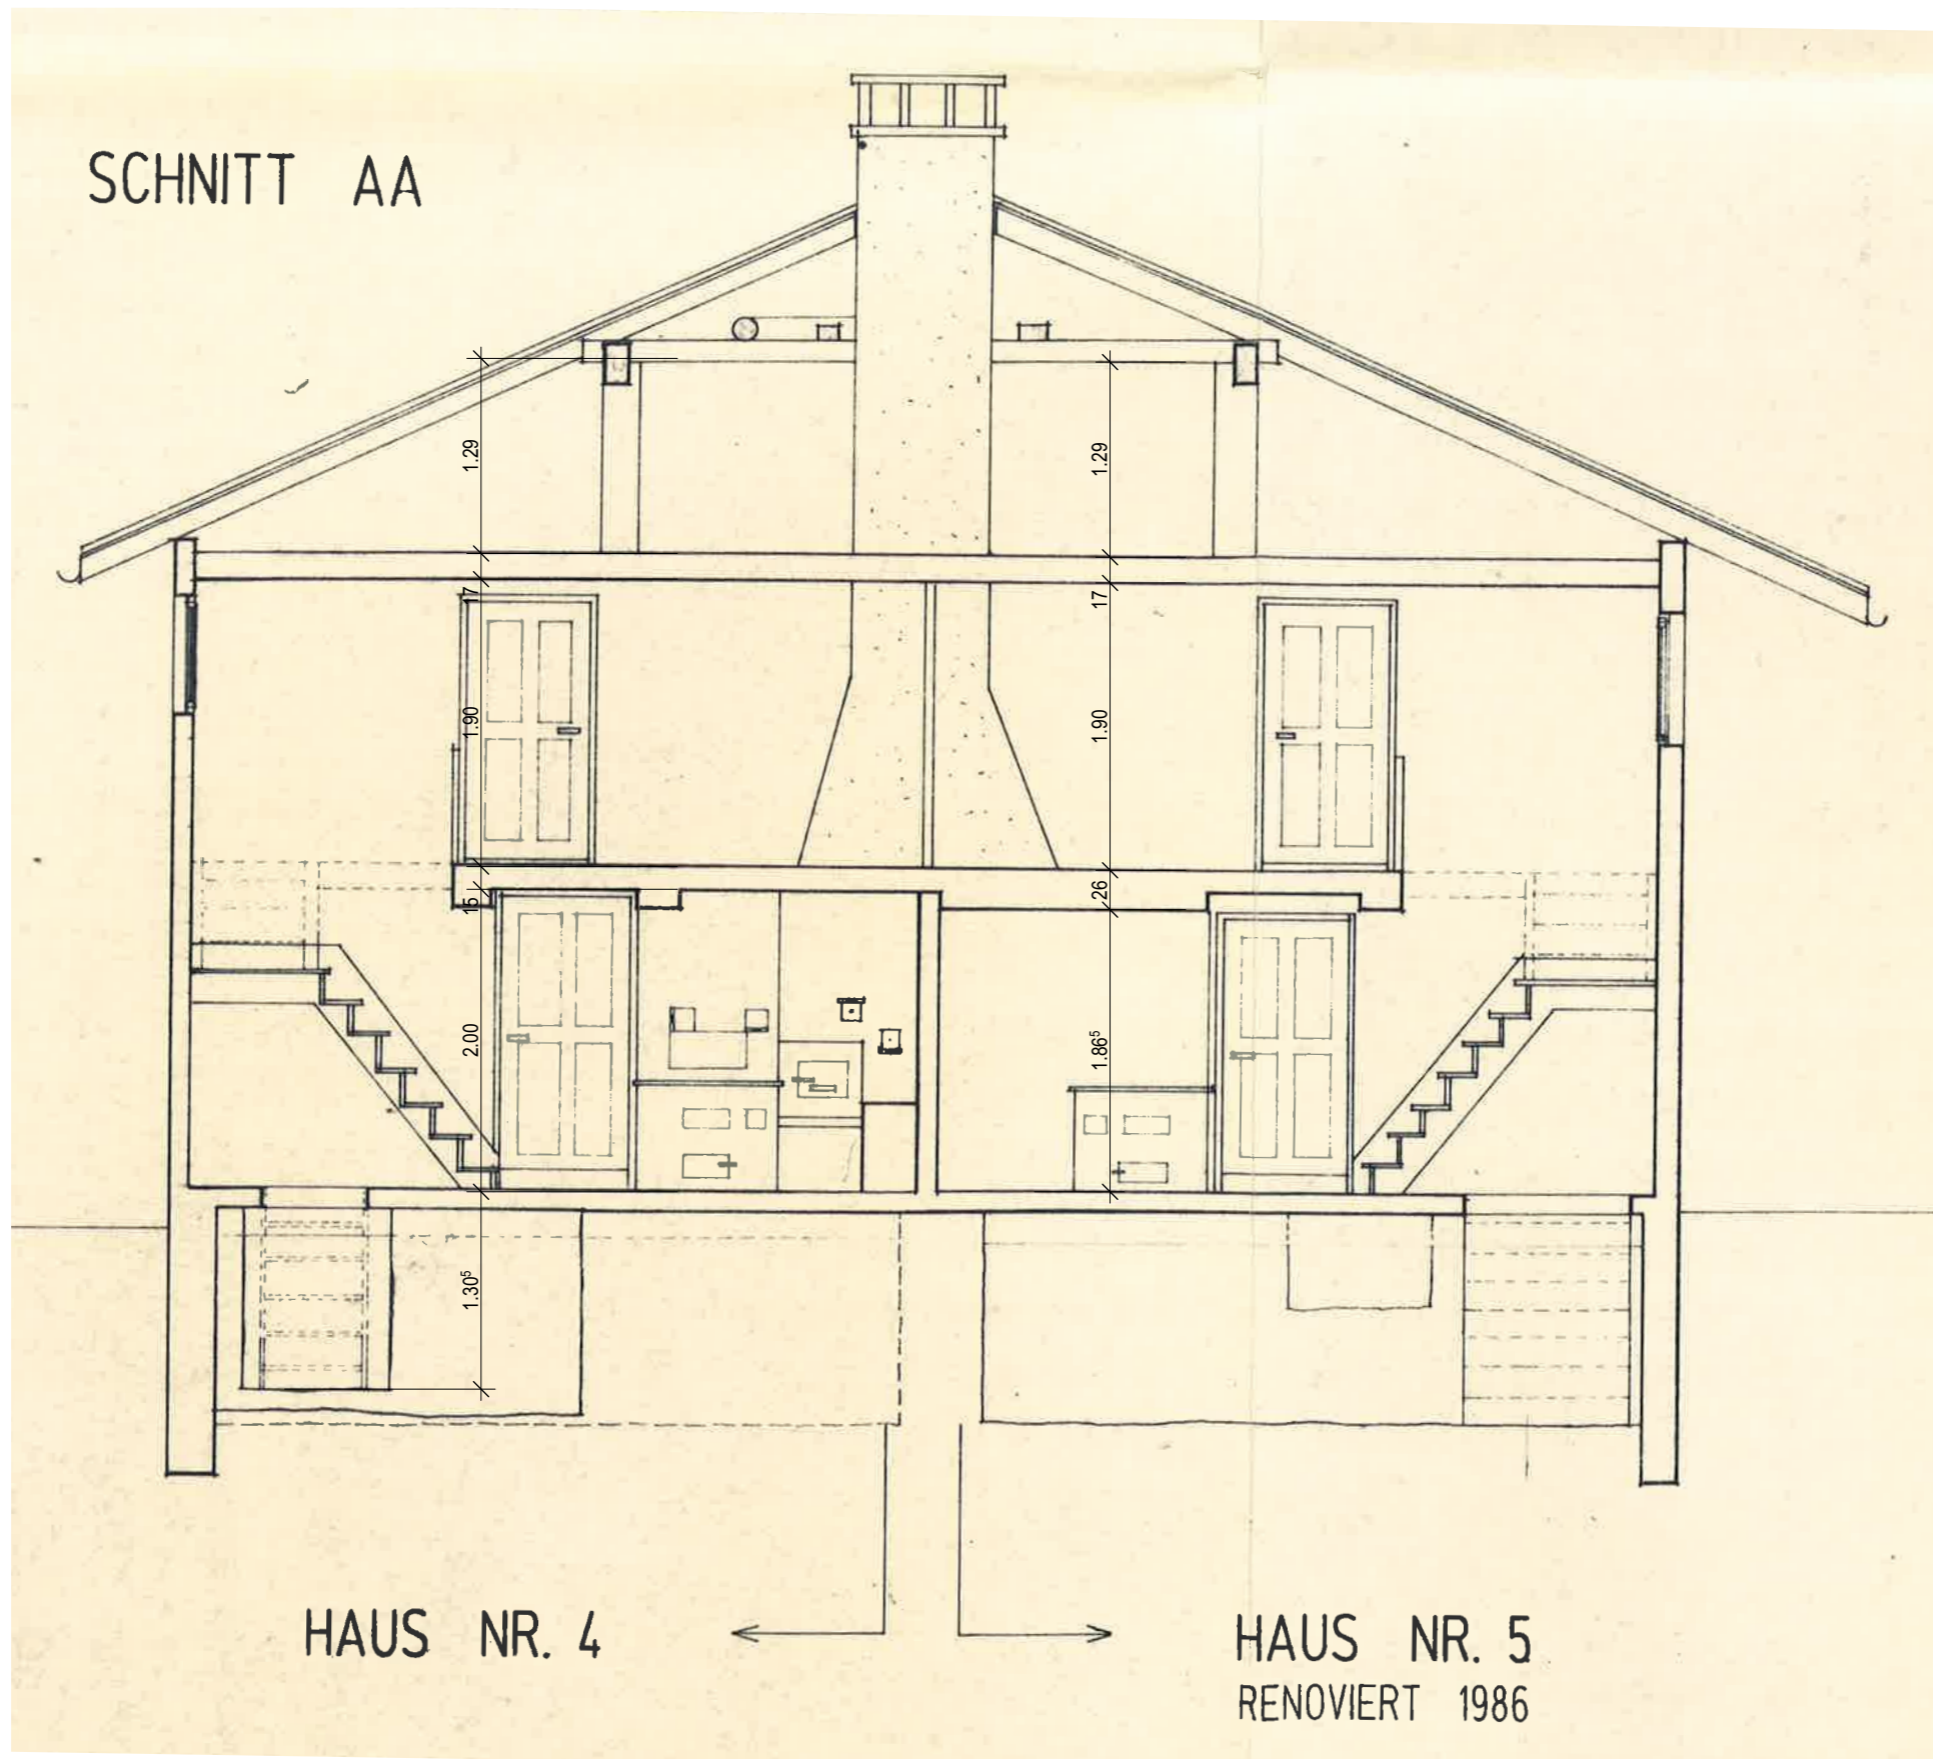

SCHNITT AA

HAUS NR. 4

HAUS NR. 5  
RENOVIERT 1986

BAUHERR: #Auftraggeber Eigener Eintrag  
20395 | Wohnen im Zentrum Planken

Schnitt A-A

3.6  
±0.00 = #m ü.M. M.Ü.M.

Siebert Kranz Architektur AG | Schalunstrasse 25 | 9490 Vaduz | T 00 423 237 77 66 | www.kranzarchitektur.li

VORPROJEKT

MST. 1:50

REV 00.00.2016 / XX

DATUM 10.11.2017 / DT

