


FÜRSTL. LICHTENSTEIN.
GRUNDBUCHAMT VADUZ

Eingelangt 17. NOV. 1970

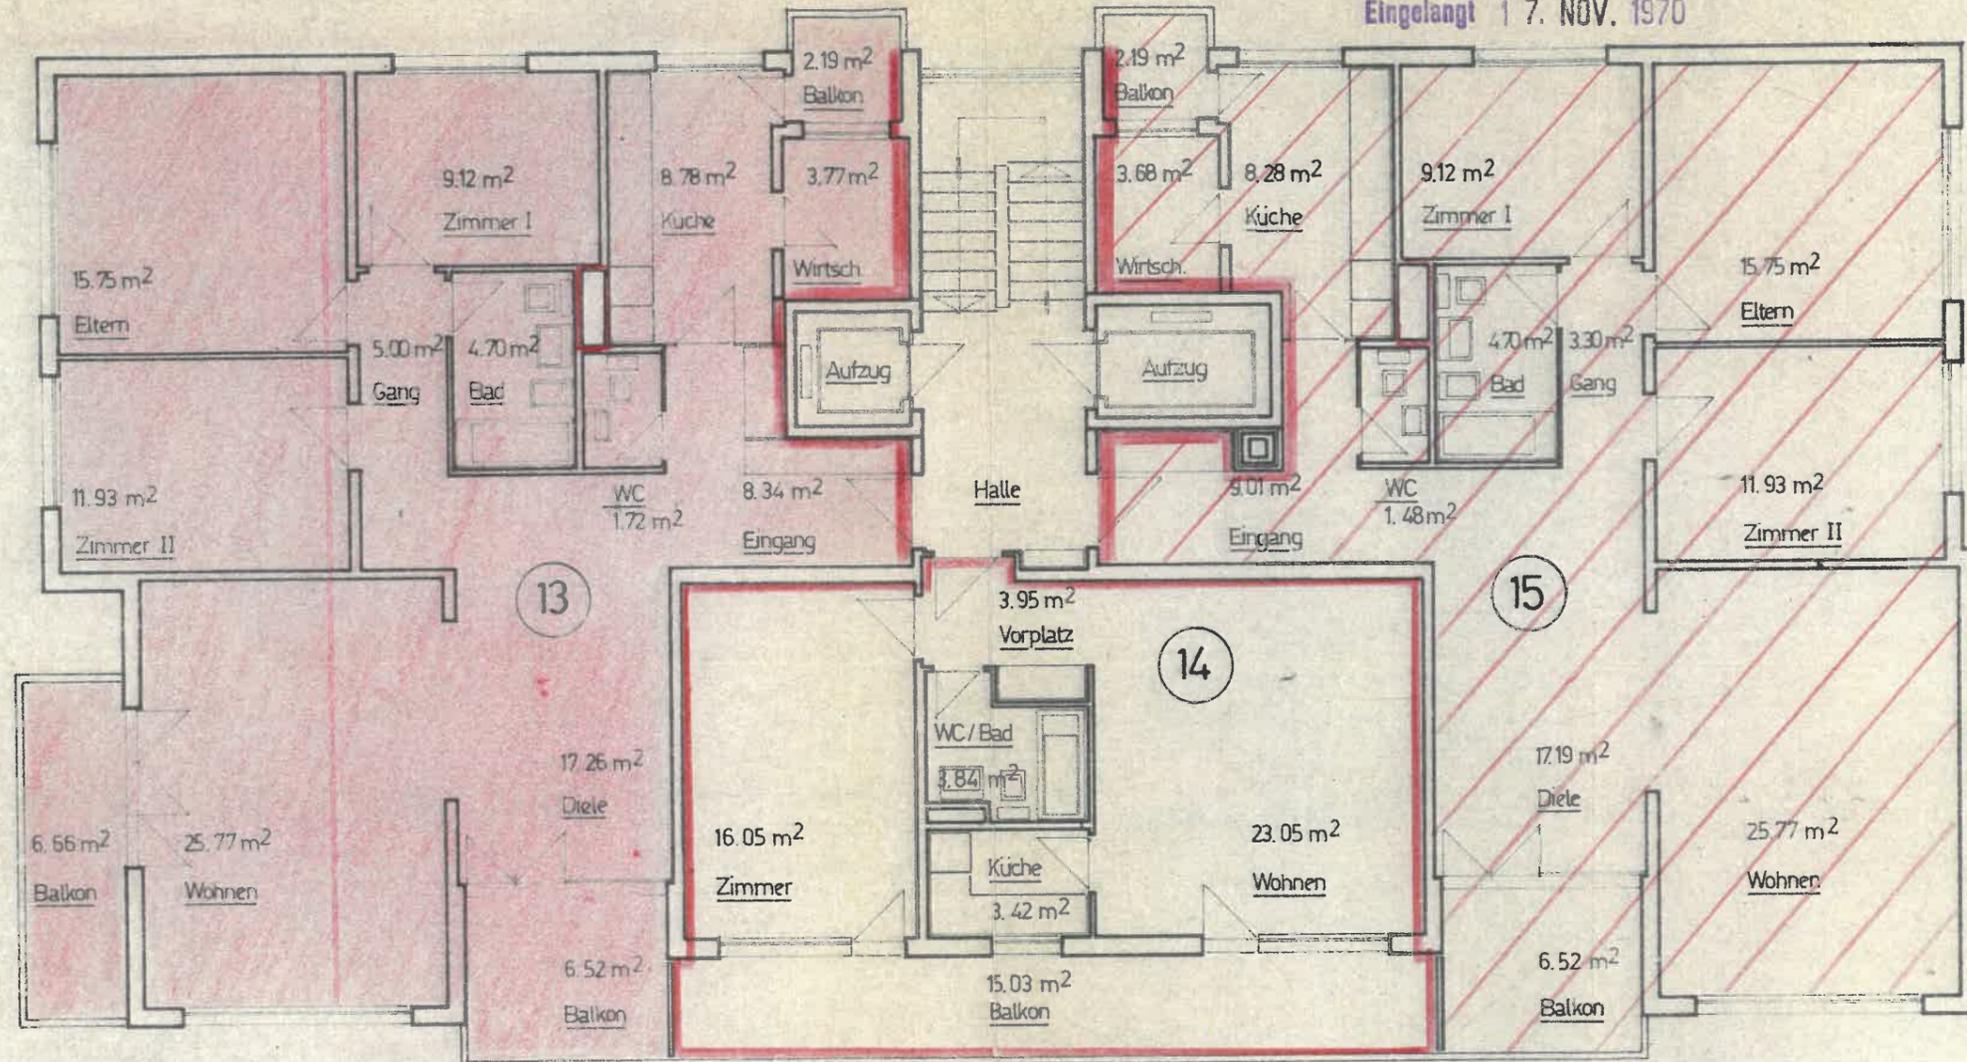

4 1/2 - Zimmer - Wohnung West	
Stockwerk 13	
total Wohnfläche	112.14 m ²
Balkonfläche	15.37 "
Kellerabteil (siehe Plan Nr. 411 / 29)	4.97 "
Gesamtfläche	132.48 m ²
Wertquote	39 / 1000

2 - Zimmer - Wohnung Mitte	
Stockwerk 14	
total Wohnfläche	50.31 m ²
Balkonfläche	15.03 "
Kellerabteil (siehe Plan Nr. 411 / 29)	3.27 "
Gesamtfläche	68.61 m ²
Wertquote	21 / 1000

4 1/2 Zimmer - Wohnung Ost	
Stockwerk 15	
total Wohnfläche	110.21 m ²
Balkonfläche	8.71 "
Kellerabteil (siehe Plan Nr. 411 / 29)	3.62 "
Gesamtfläche	122.54 m ²
Wertquote	36 / 1000