


SCHNITT A

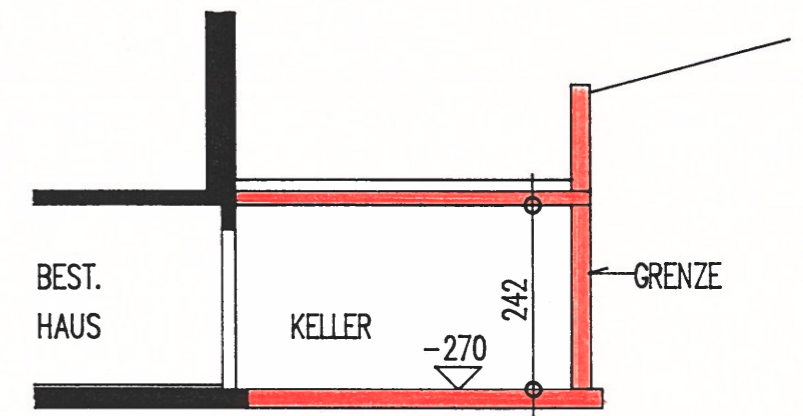

BAUHERR:

ARCHITEKT: *W. Hasler*

BESTEHEND

ABBRUCH


NEU



BAUHERR: OSWALD O E H R I IN SCHAANWALD

OBJEKT: WINTERGARTEN- UND KELLERANBAU IN SCHAANWALD

UNTERGESCHOSS MST. 1 : 100

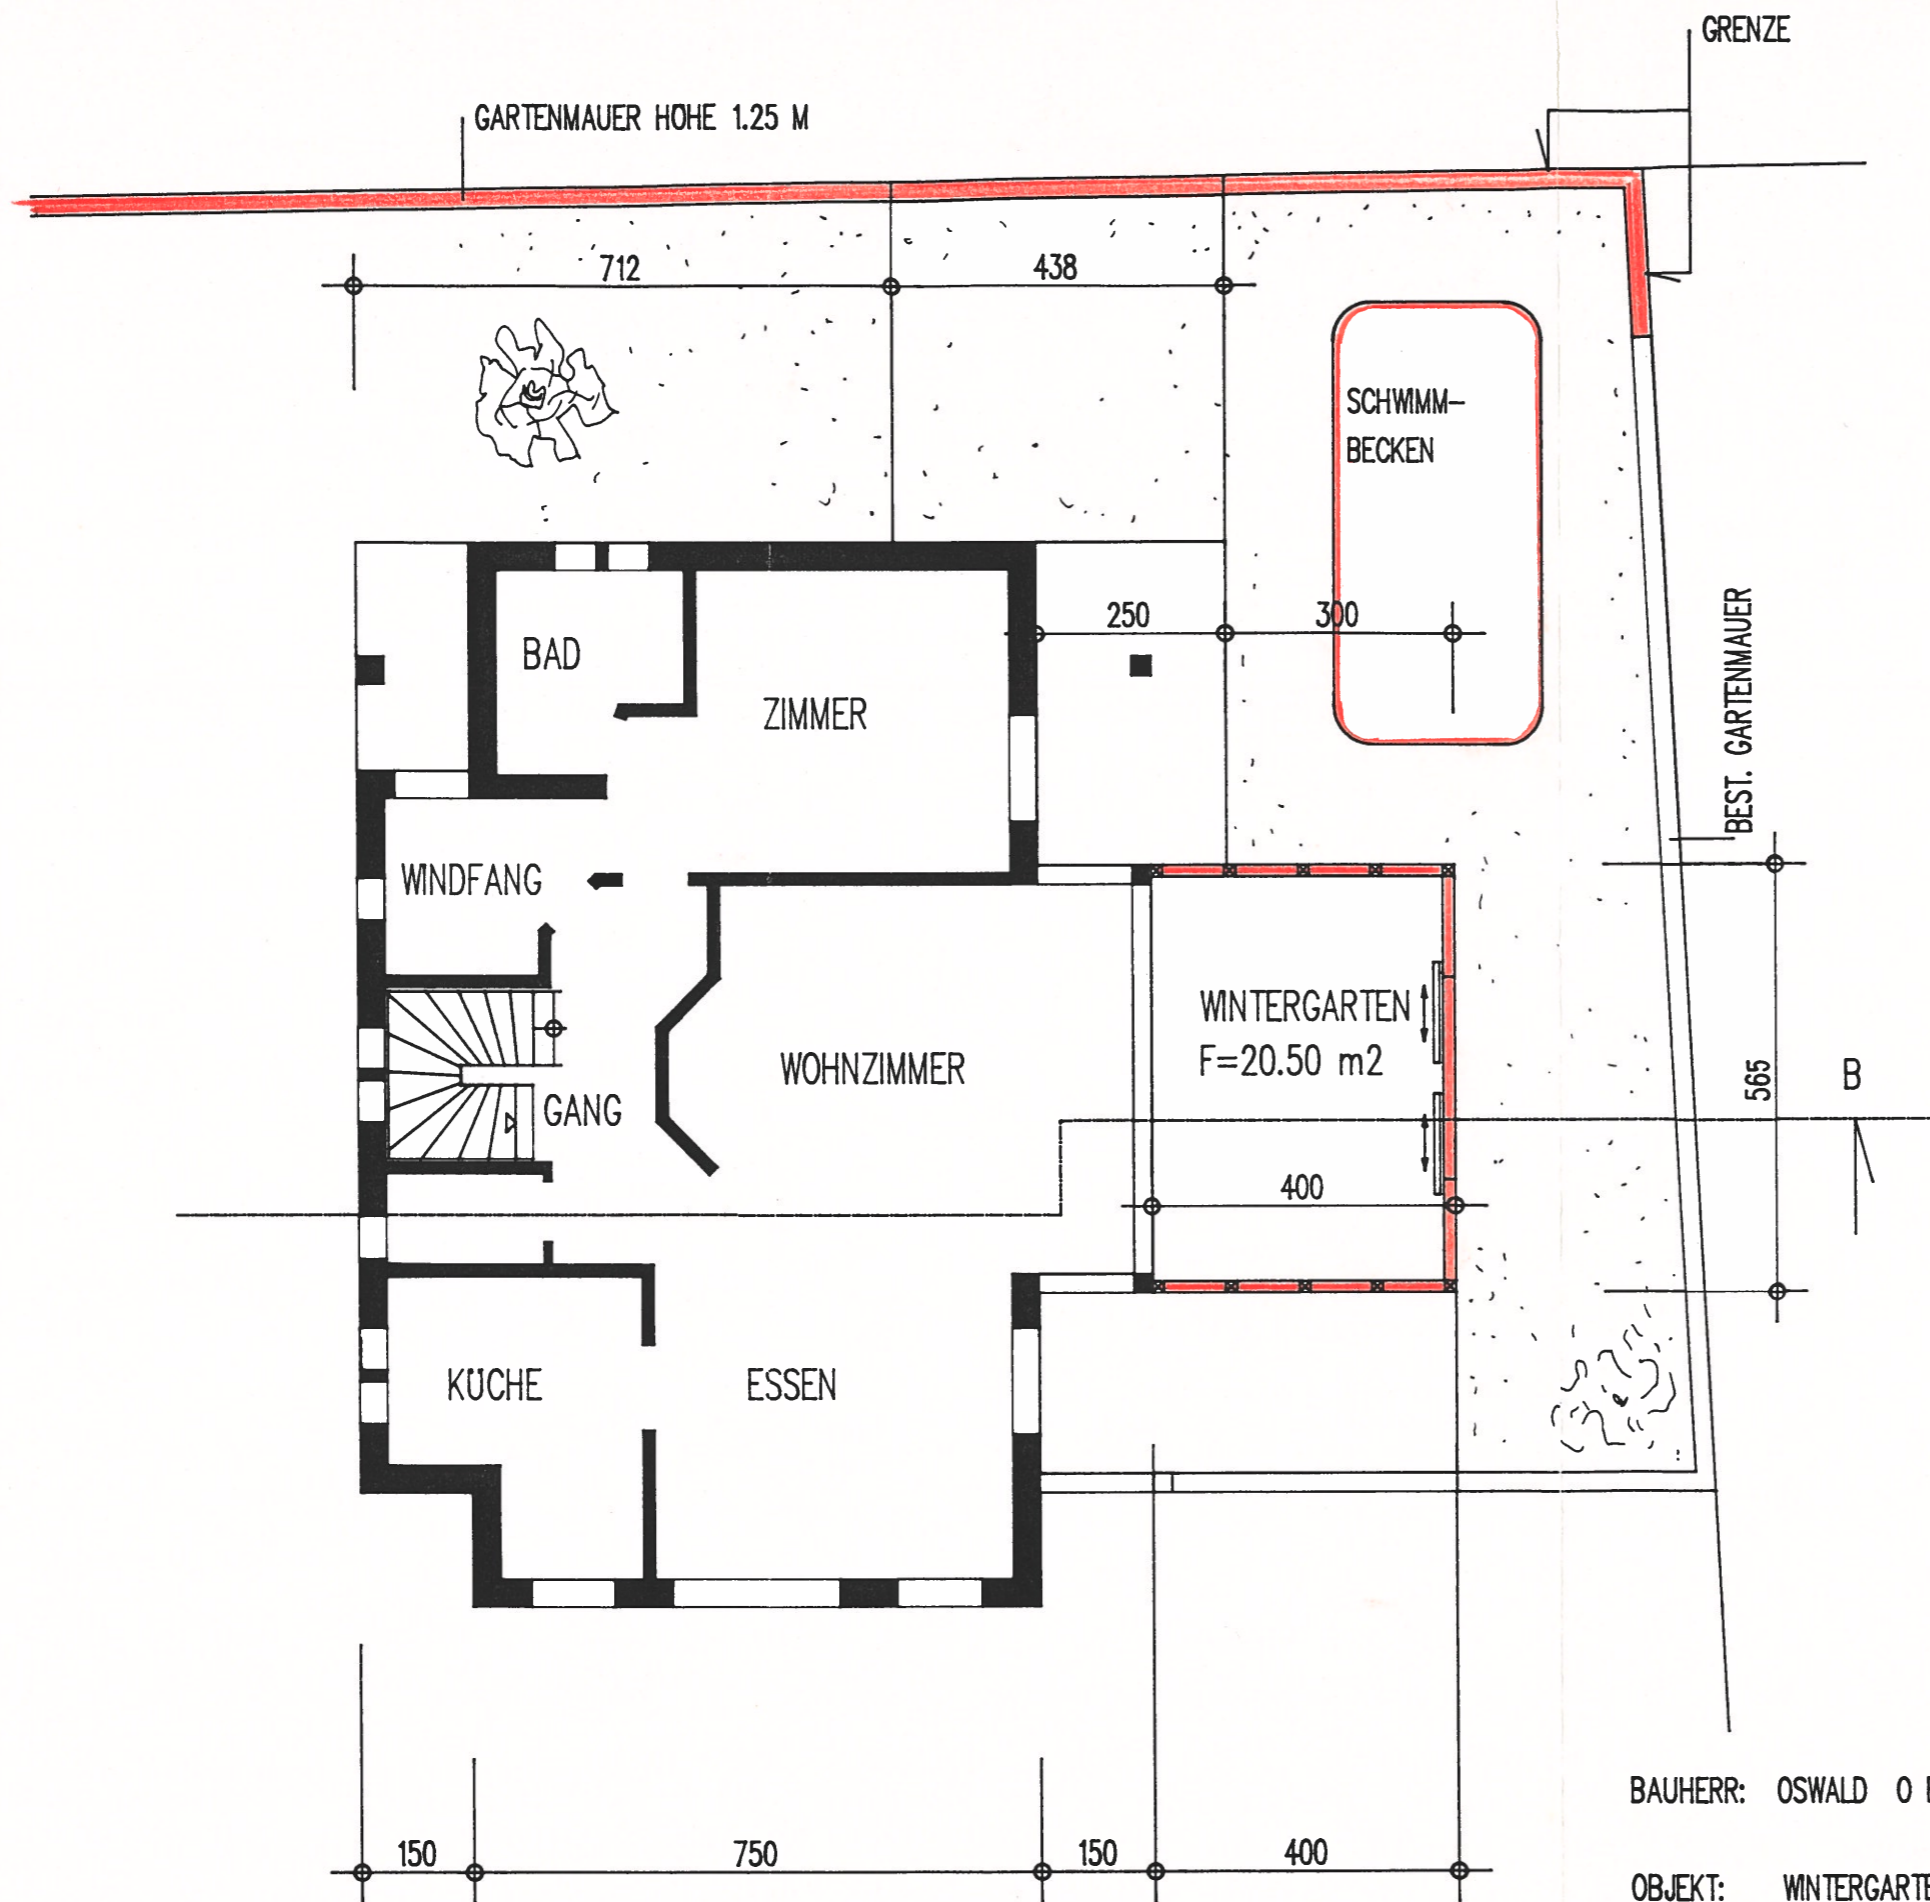

BAUHERR:

ARCHITEKT:

*W. H. H. H.*

BESTEHEND

ABBRUCH

NEU




BAUHERR: OSWALD O E H R I IN SCHAANWALD

OBJEKT: WINTERGARTEN- UND KELLERANBAU IN SCHAANWALD

ERDGESCHOSS MST. 1 : 100

**HASLER**

HASLER ARCHITEKTURBÜRO 9492 ESCHEN 09. DEZ. 1996 HB

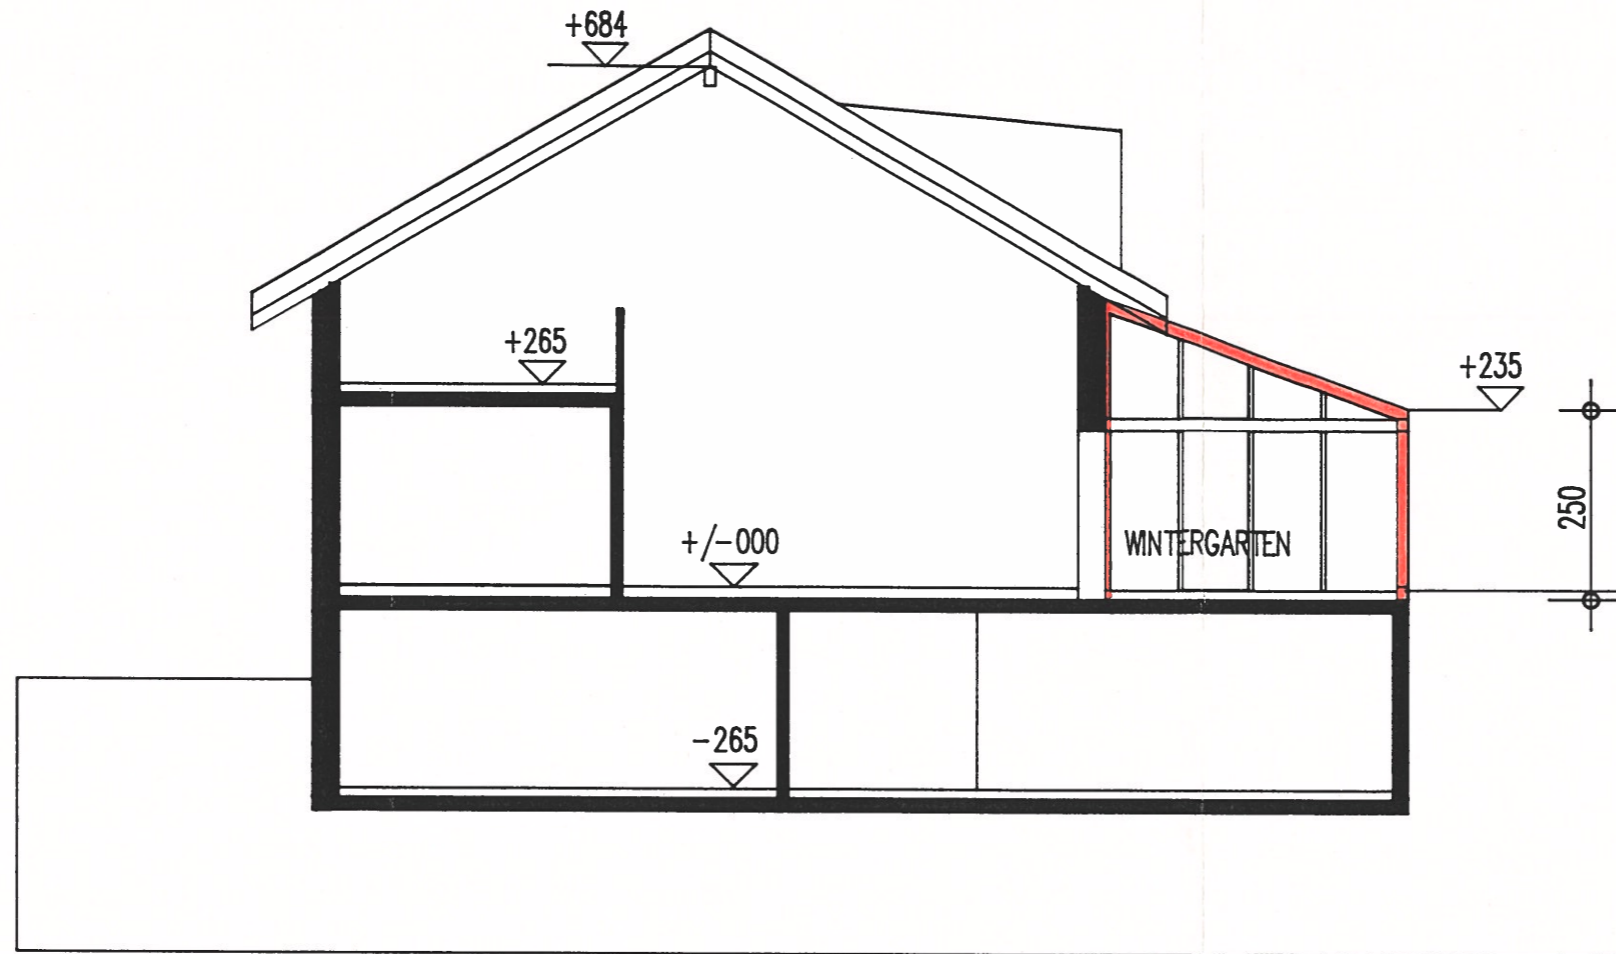

BAUHERR:

ARCHITEKT:

*W. Fischer*

BESTEHEND

ABBRUCH

NEU




BAUHERR: OSWALD O E H R I IN SCHAANWALD

OBJEKT: WINTERGARTEN- UND KELLERANBAU IN SCHAANWALD

SCHNITT B - B MST. 1 : 100

**HASLER**

HASLER ARCHITEKTURBÜRO 9492 ESCHEN 09. DEZ. 1996 HB.

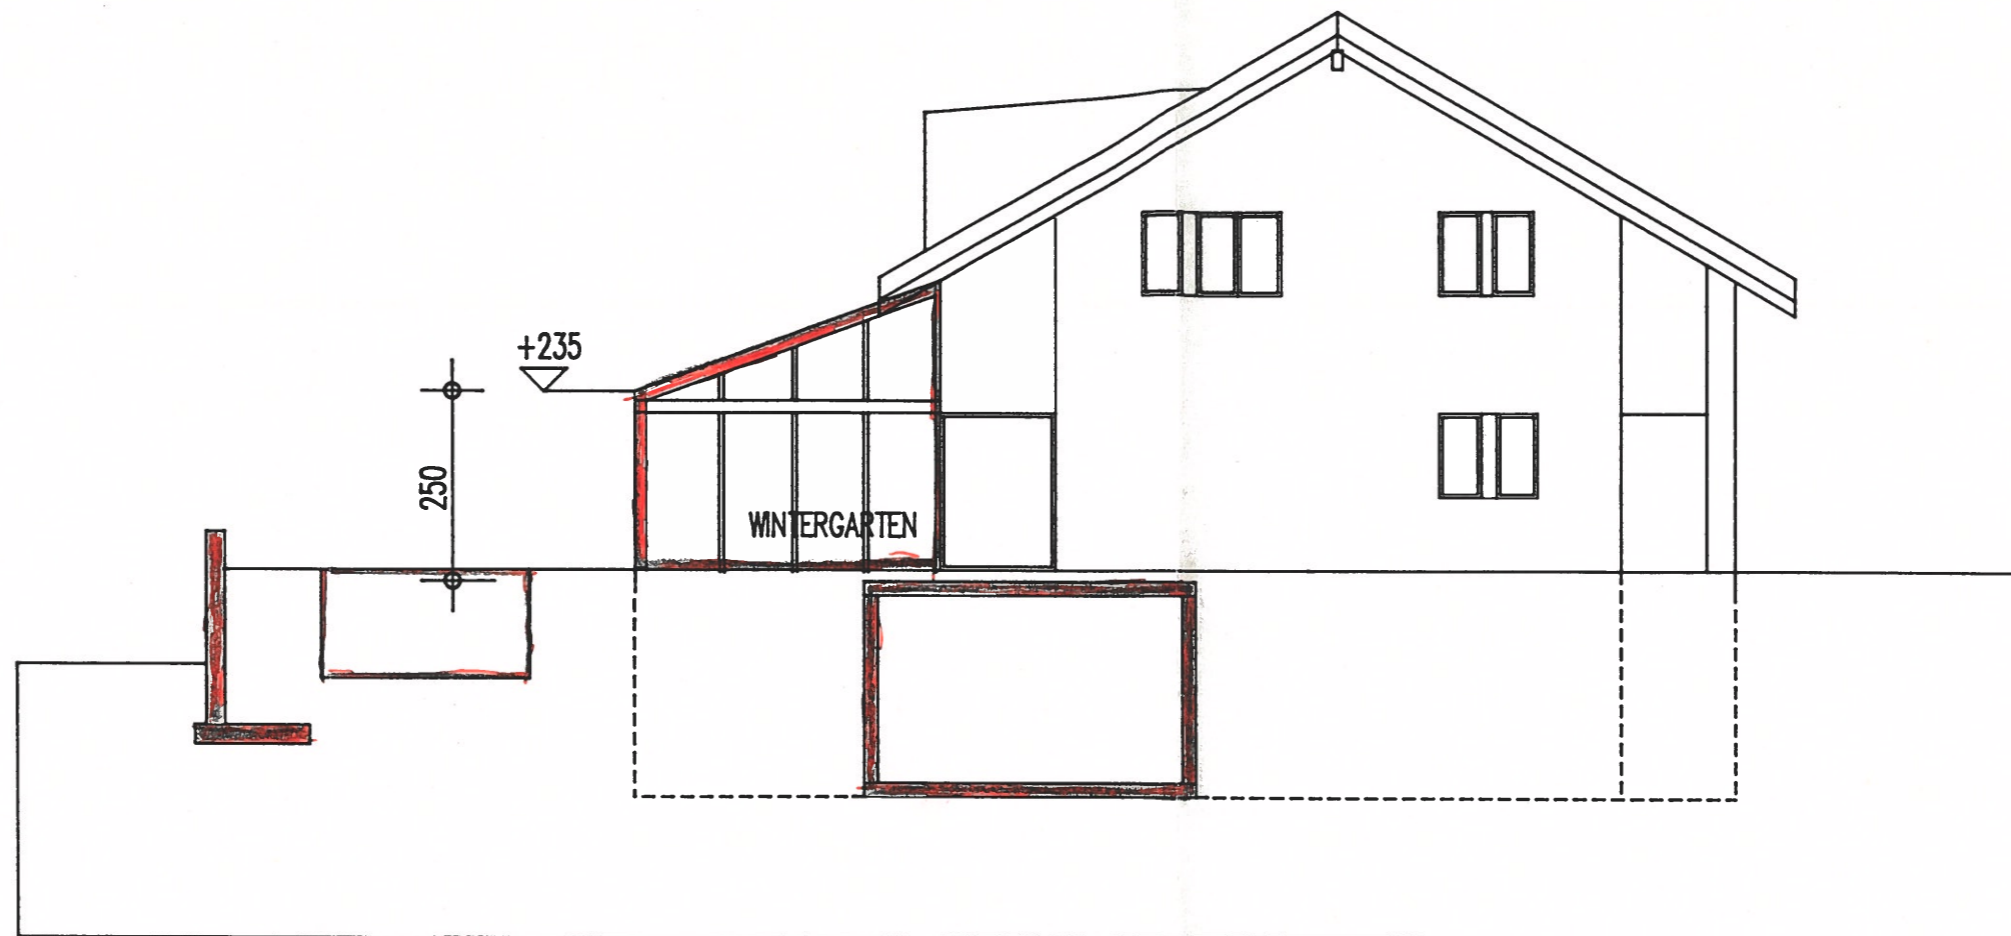

BAUHERR: *O. Oswald*

ARCHITEKT: *Hasler*

BESTEHEND



ABBRUCH



NEU




BAUHERR: OSWALD O E H R I IN SCHAANWALD

OBJEKT: WINTERGARTEN- UND KELLERANBAU IN SCHAANWALD

SUDOST - ANSICHT MST. 1 : 100



HASLER ARCHITEKTURBÜRO 9492 ESCHEN 09. DEZ. 1996 HB.

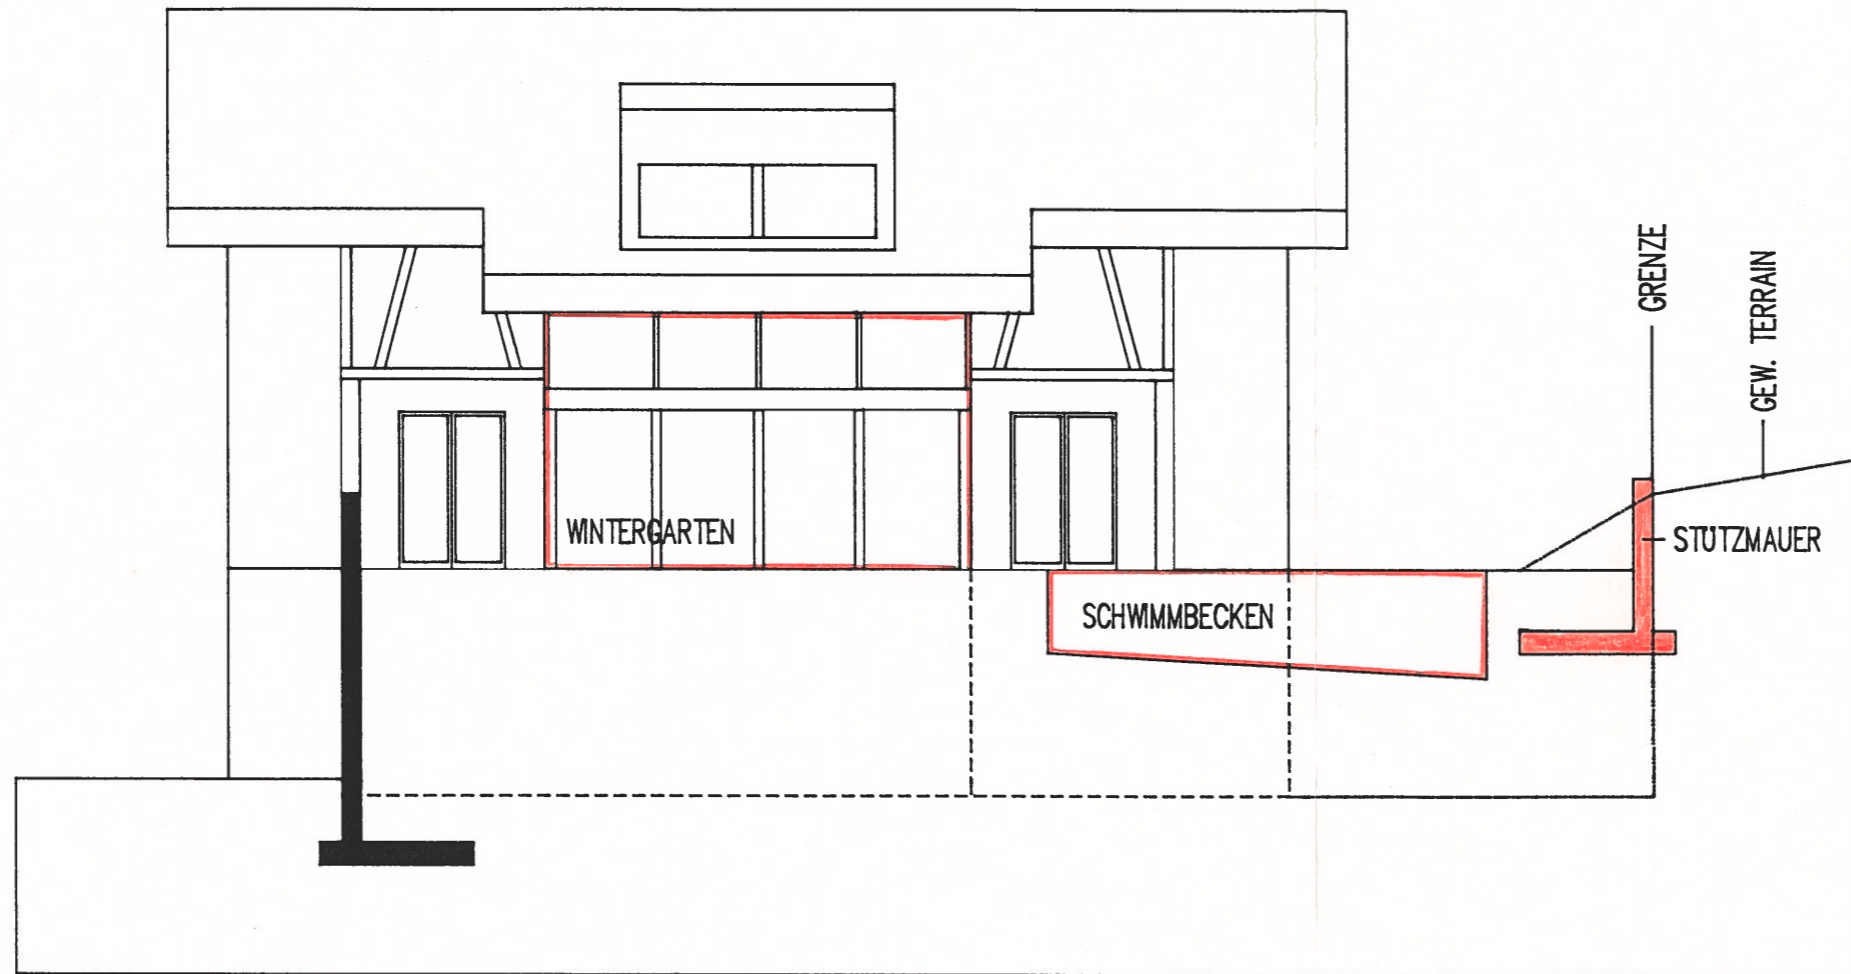

BAUHERR:


ARCHITEKT:

*W. Müller*

BESTEHEND



ABBRUCH

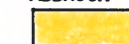

NEU



BAUHERR: OSWALD O E H R I IN SCHAANWALD

OBJEKT: WINTERGARTEN- UND KELLERANBAU IN SCHAANWALD

SÜDWEST - ANSICHT M. 1 : 100

**HASLER**

HASLER ARCHITEKTURBÜRO 9492 ESCHEN 09. DEZ. 1996 HB.