
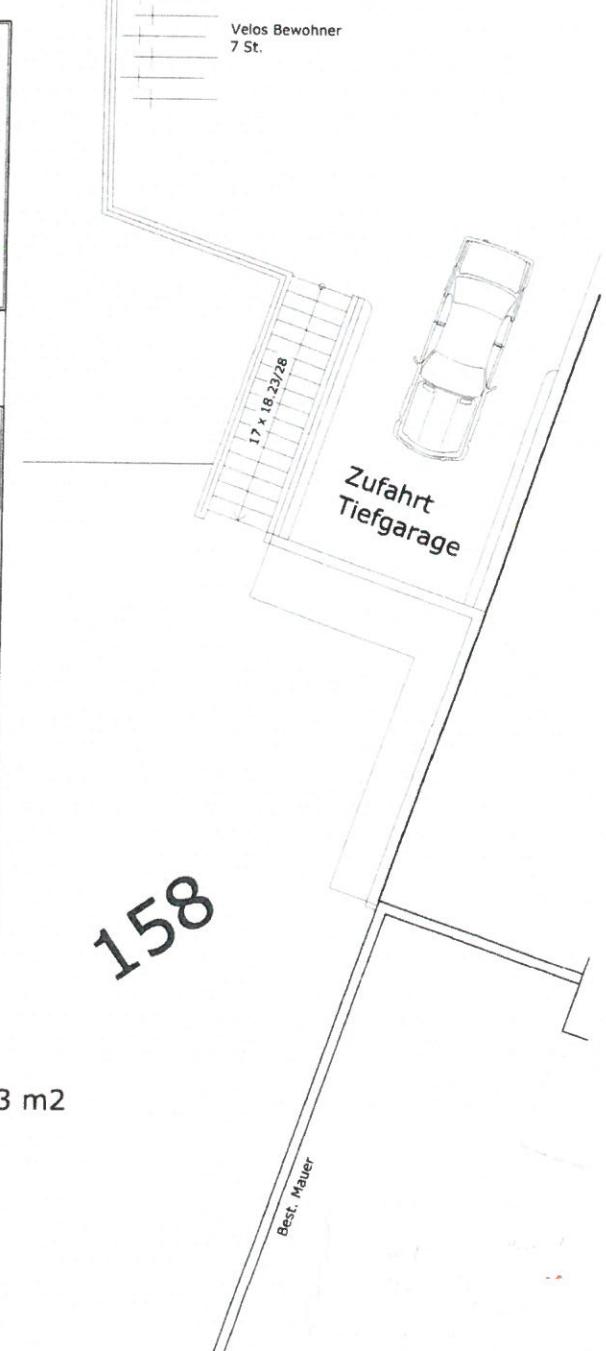


Ansicht  
Süd-West

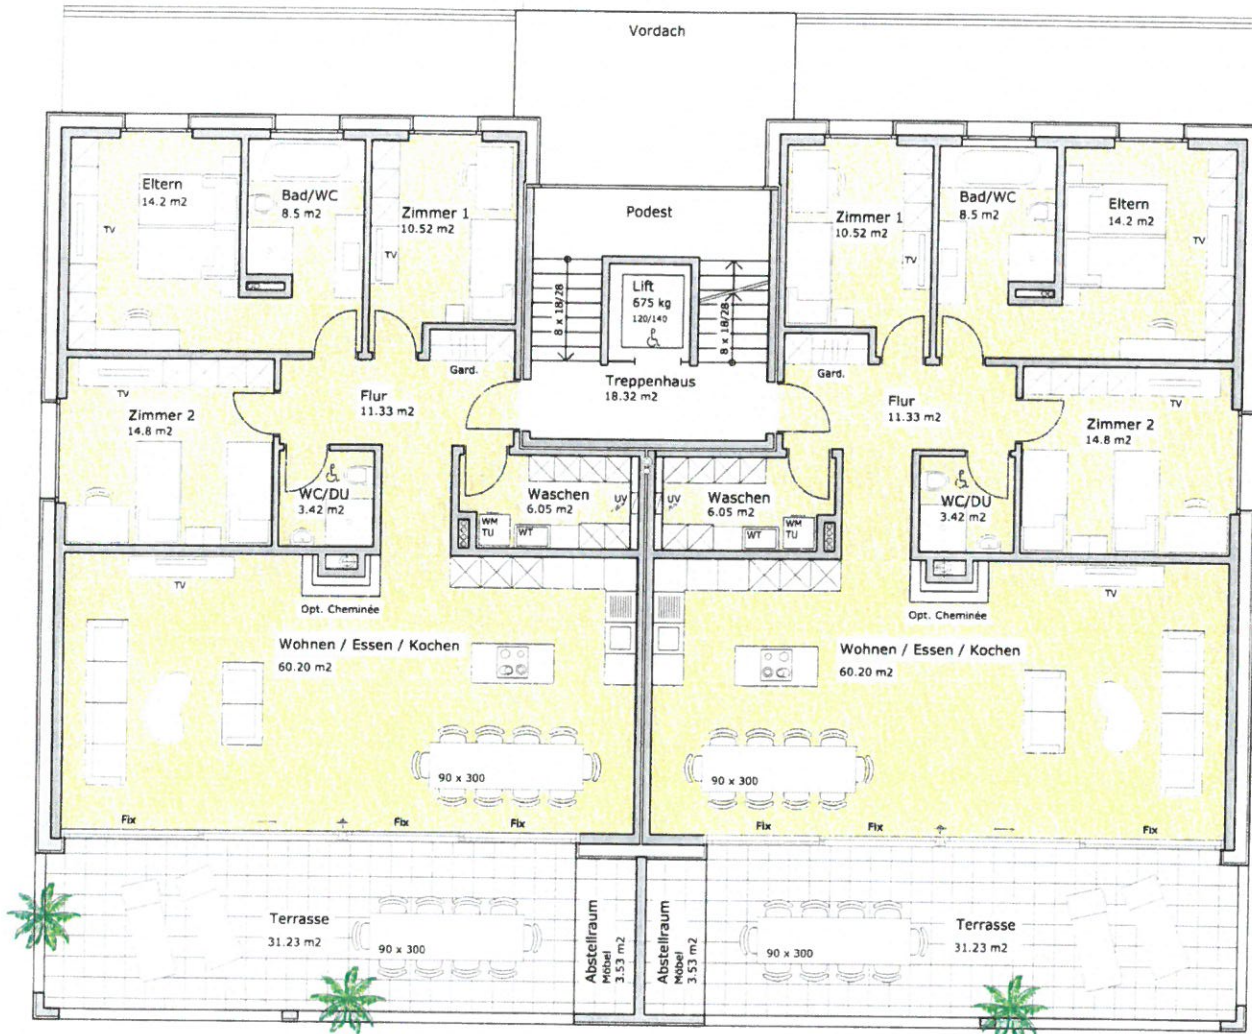

**Wohnung C / E**

4.5 Zimmer; Nettfläche 129.02 m<sup>2</sup>  
Terrasse 31.23m<sup>2</sup> & Abstellraum 3.53m<sup>2</sup>


**Wohnung D / F**

4.5 Zimmer; Nettfläche 129.02 m<sup>2</sup>  
Terrasse 31.23m<sup>2</sup> & Abstellraum 3.53 m<sup>2</sup>

**1. & 2. Obergeschoss 1:100**




5 m

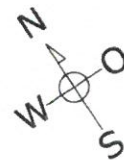





Ansicht  
Nord-Ost

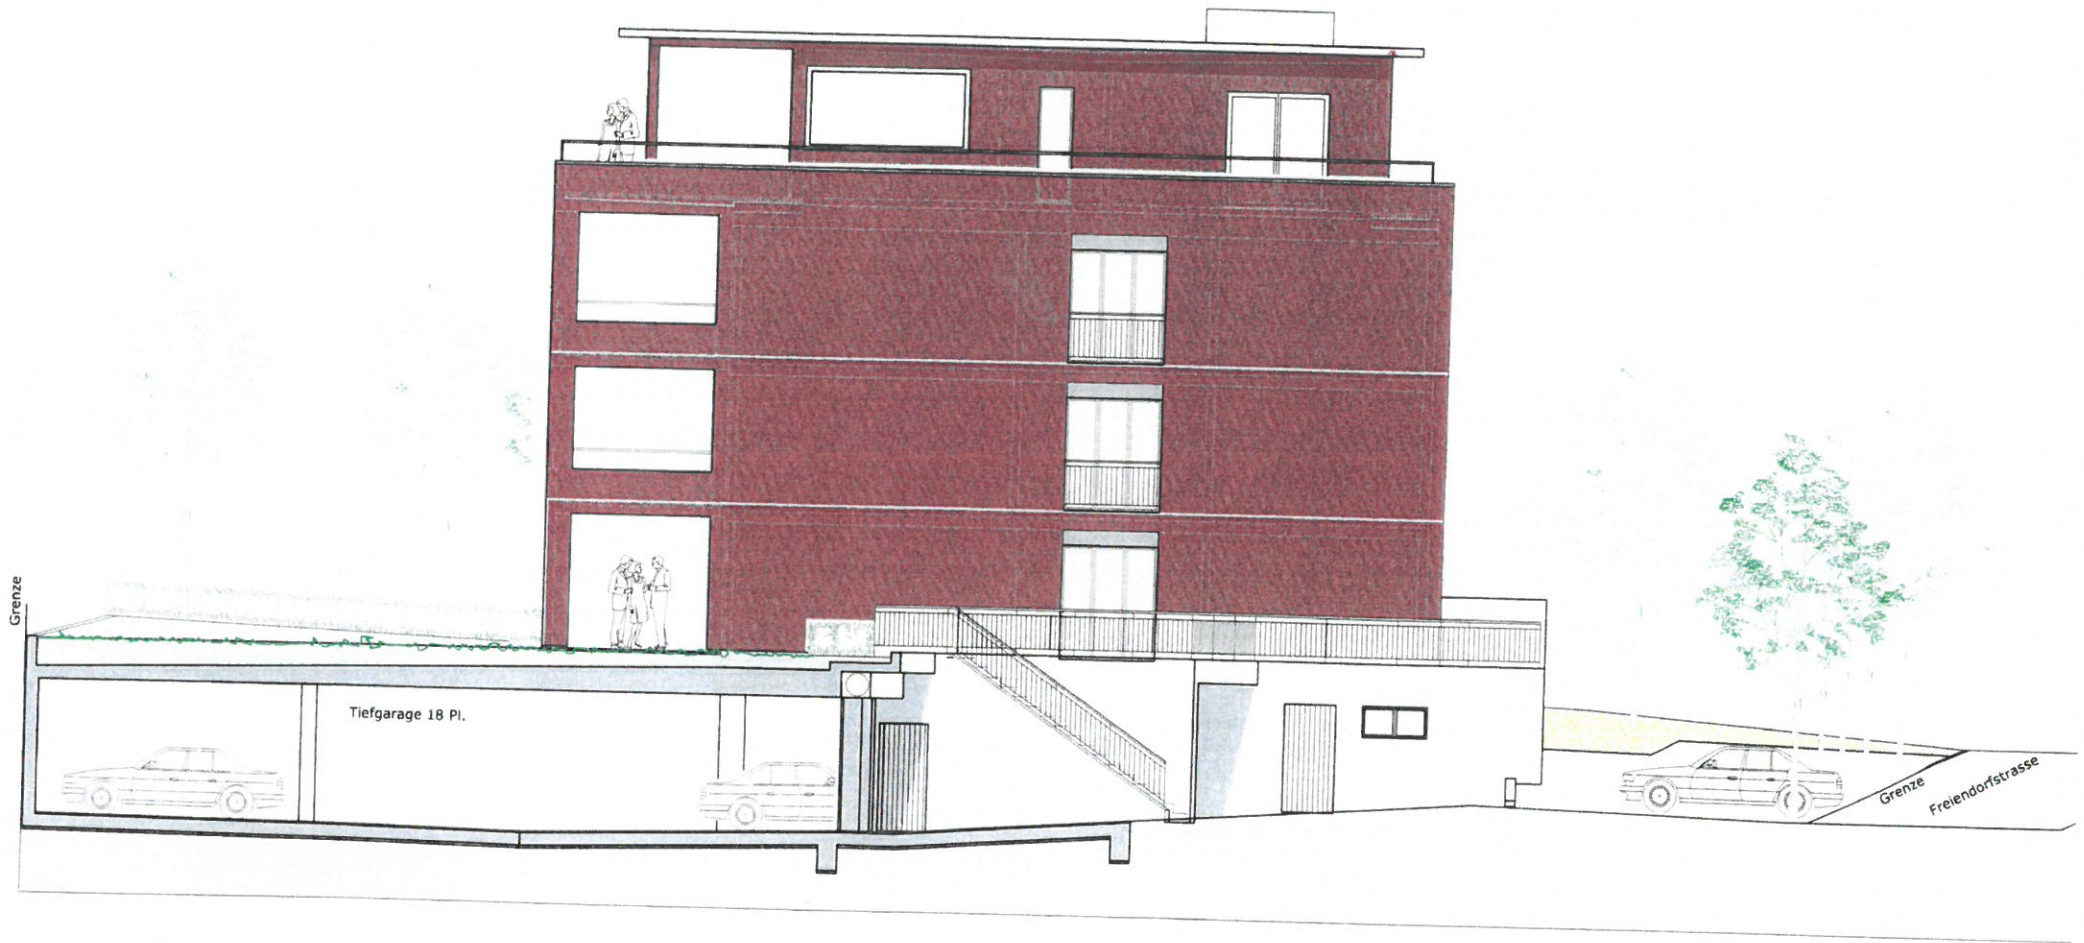

Ansicht  
Süd-Ost





Waldenstraße


Grenze

Peter-Kaiser-Strasse

Grenze

Ansicht  
Nord-West


# Situation Mauren

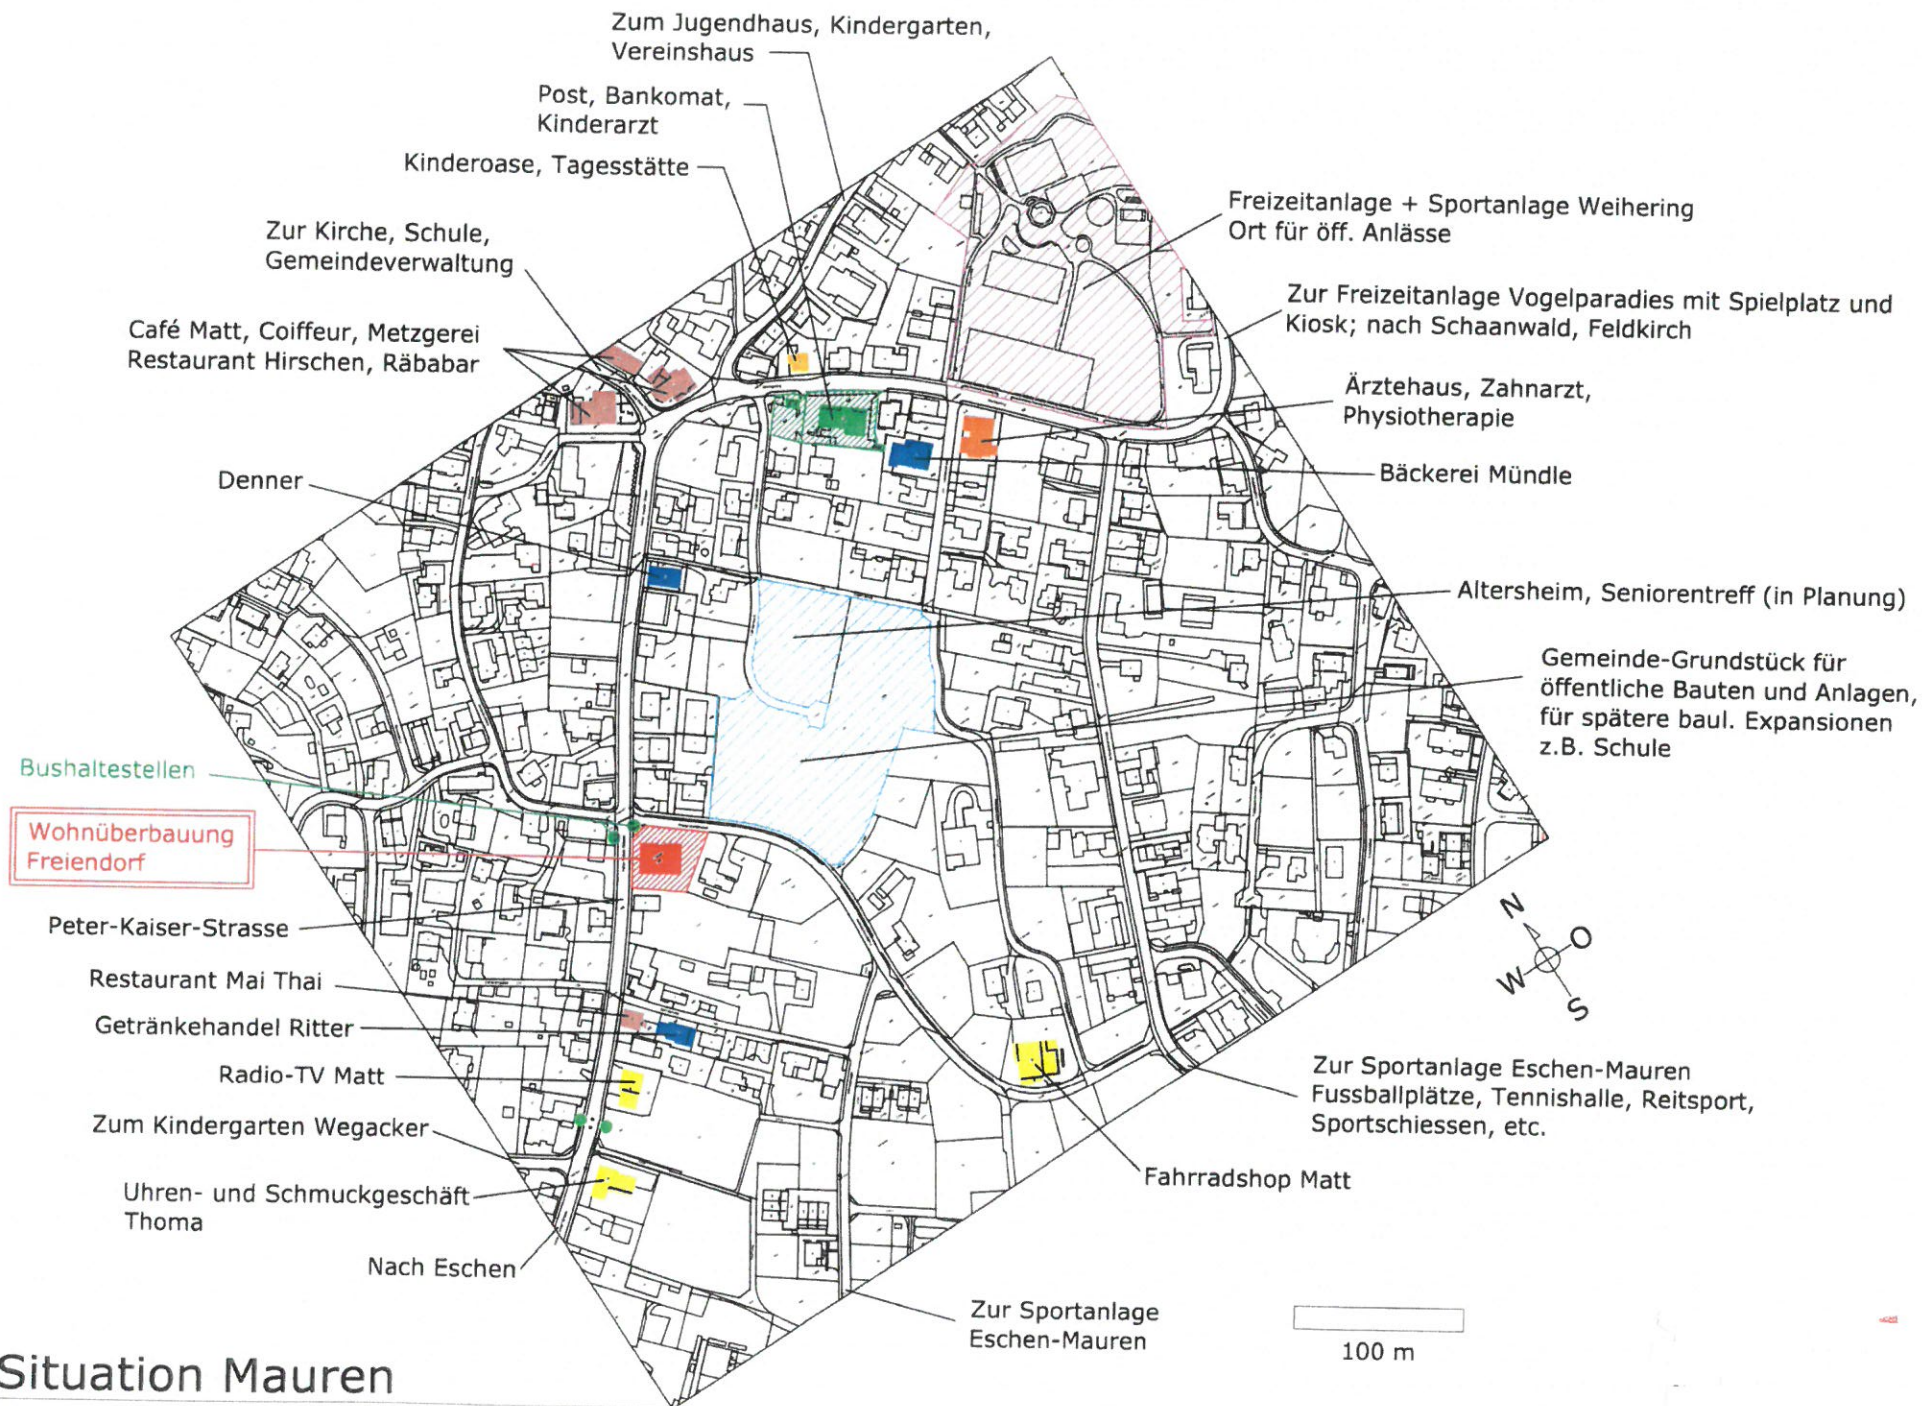



# Peter-Kaiser-Strasse

Freiendorfstrasse

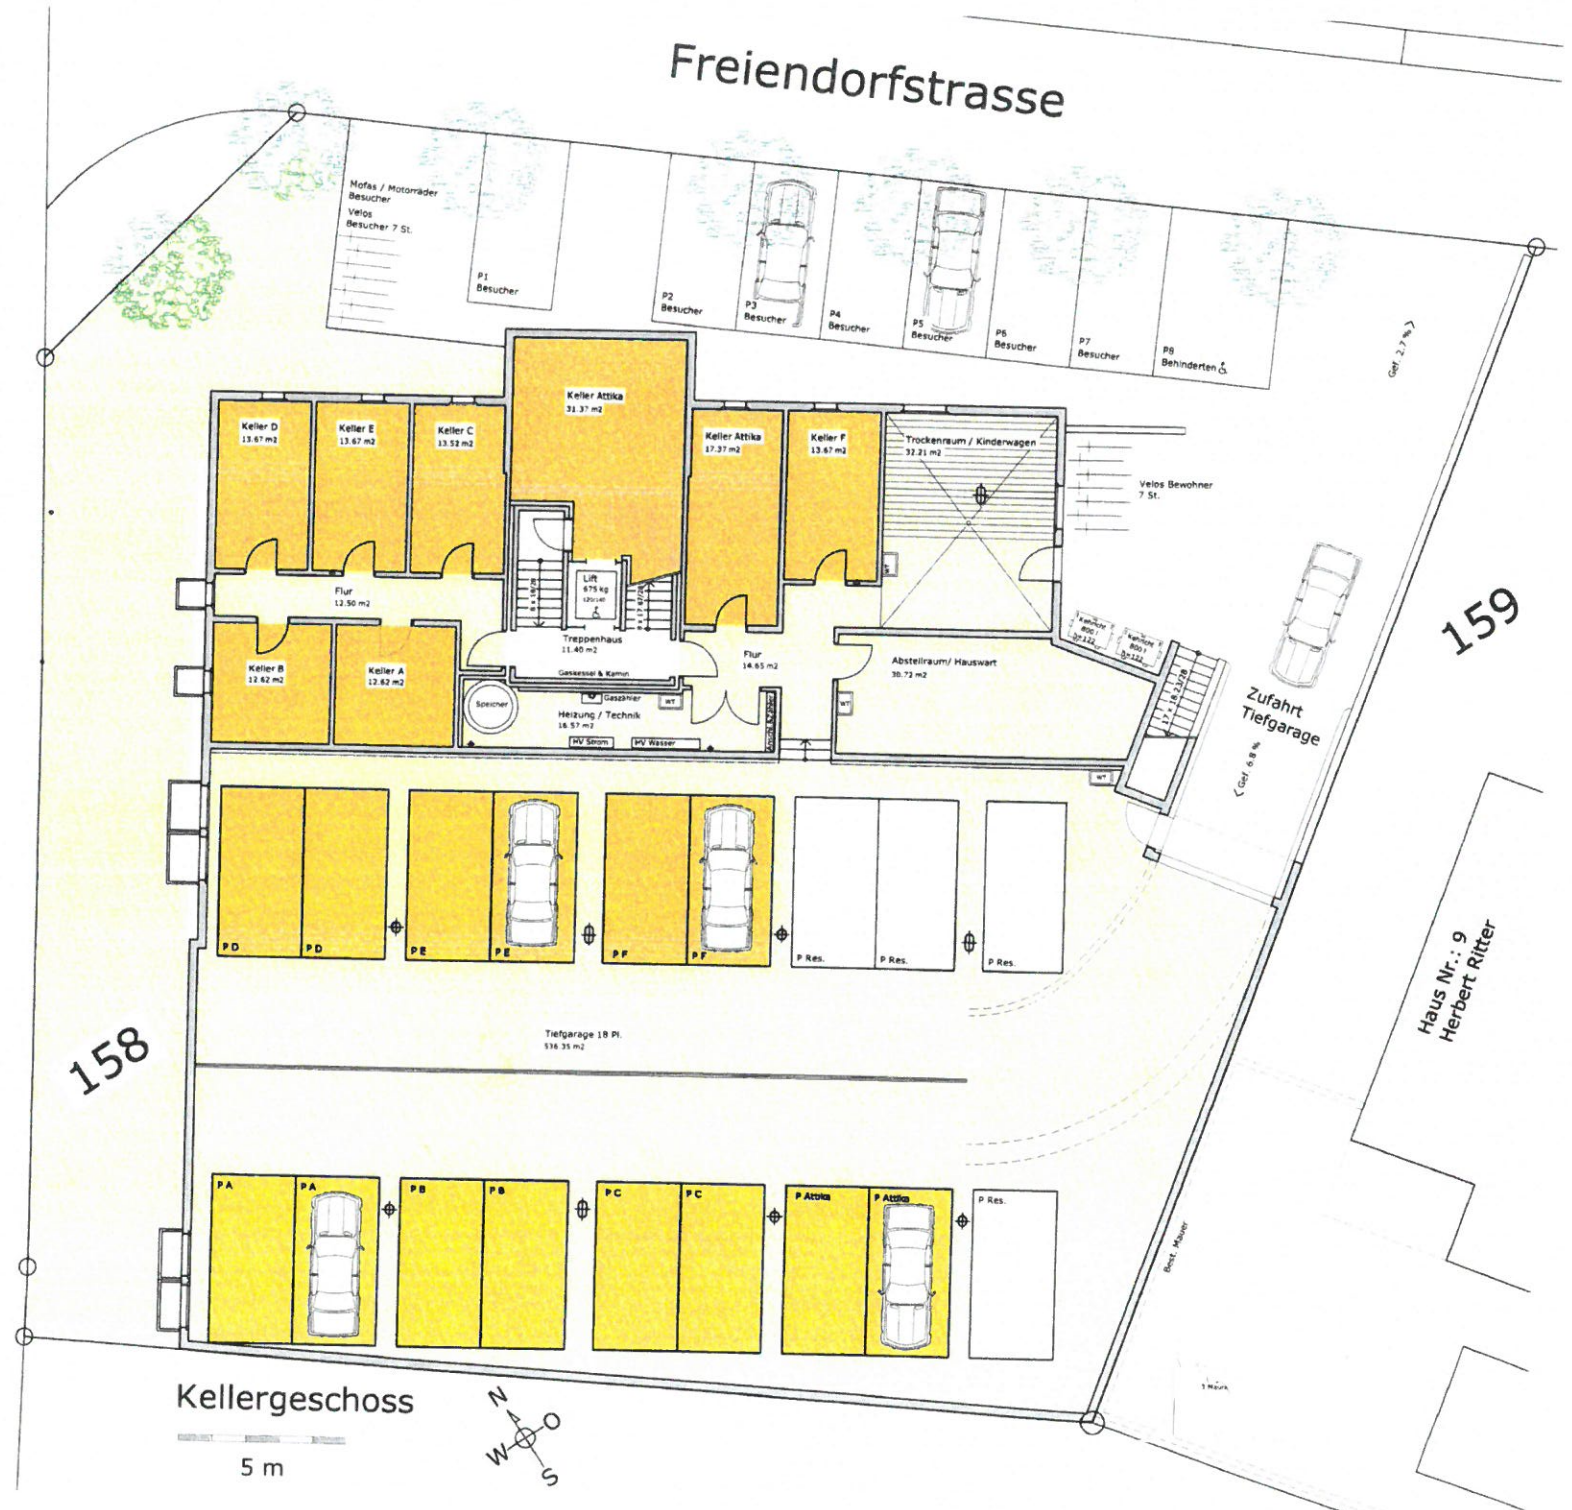

158

159

Haus Nr.: 9  
Herbert Ritter

Kellergeschoss

