



WOHNUNG
3 1/2 ZIMMER
STWE 1

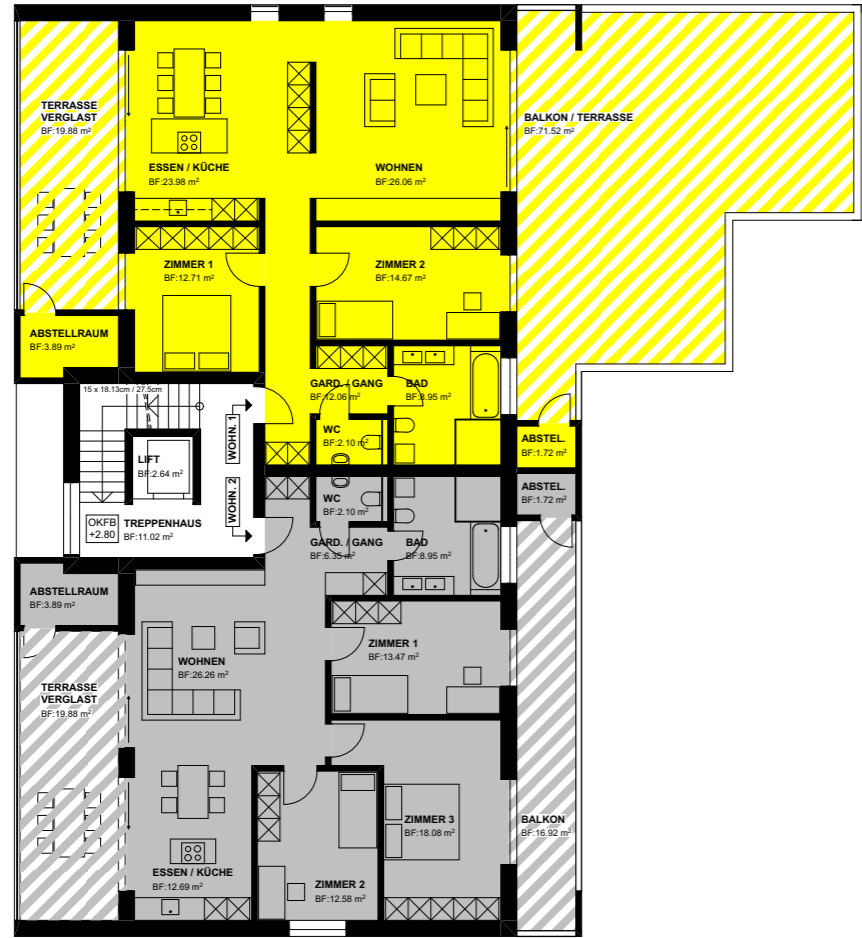

WOHNUNG
4 1/2 ZIMMER
STWE 2

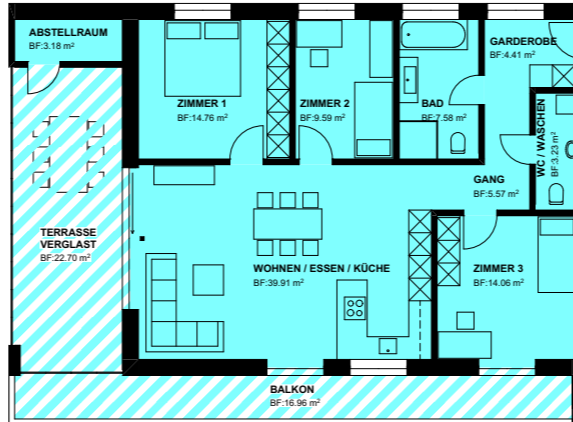

WOHNUNG
4 1/2 ZIMMER
STWE 12



WOHNUNG
3 1/2 ZIMMER
STWE 11

WOHNUNG
4 1/2 ZIMMER
STWE 9

WOHNUNG
2 1/2 ZIMMER
STWE 10


LEGENDE:

- ALLGEMEIN weiss
- STWE 1 gelb
- STWE 2 grau
- STWE 3 dunkelbraun
- STWE 4 violett
- STWE 5 dunkelrot
- STWE 6 dunkelblau
- STWE 7 dunkelgrün
- STWE 8 blau
- STWE 9 hellgrün
- STWE 10 hellbraun
- STWE 11 hellgelb
- STWE 12 hellblau
- STWE 13 pink
- STWE 14 beige
- STWE 15 hellrot
- STWE 16 dunkelgrau
- STWE 17 hellorange
- STWE 18 orange




LEGENDE:


- | | | |
|-----------|--|-------------|
| ALLGEMEIN | | weiss |
| STWE 1 | | gelb |
| STWE 2 | | grau |
| STWE 3 | | dunkelbraun |
| STWE 4 | | violett |
| STWE 5 | | dunkelrot |
| STWE 6 | | dunkelblau |
| STWE 7 | | dunkelgrün |
| STWE 8 | | blau |
| STWE 9 | | hellgrün |
| STWE 10 | | hellbraun |
| STWE 11 | | hellgelb |
| STWE 12 | | hellblau |
| STWE 13 | | pink |
| STWE 14 | | beige |
| STWE 15 | | hellrot |
| STWE 16 | | dunkelgrau |
| STWE 17 | | hellorange |
| STWE 18 | | orange |

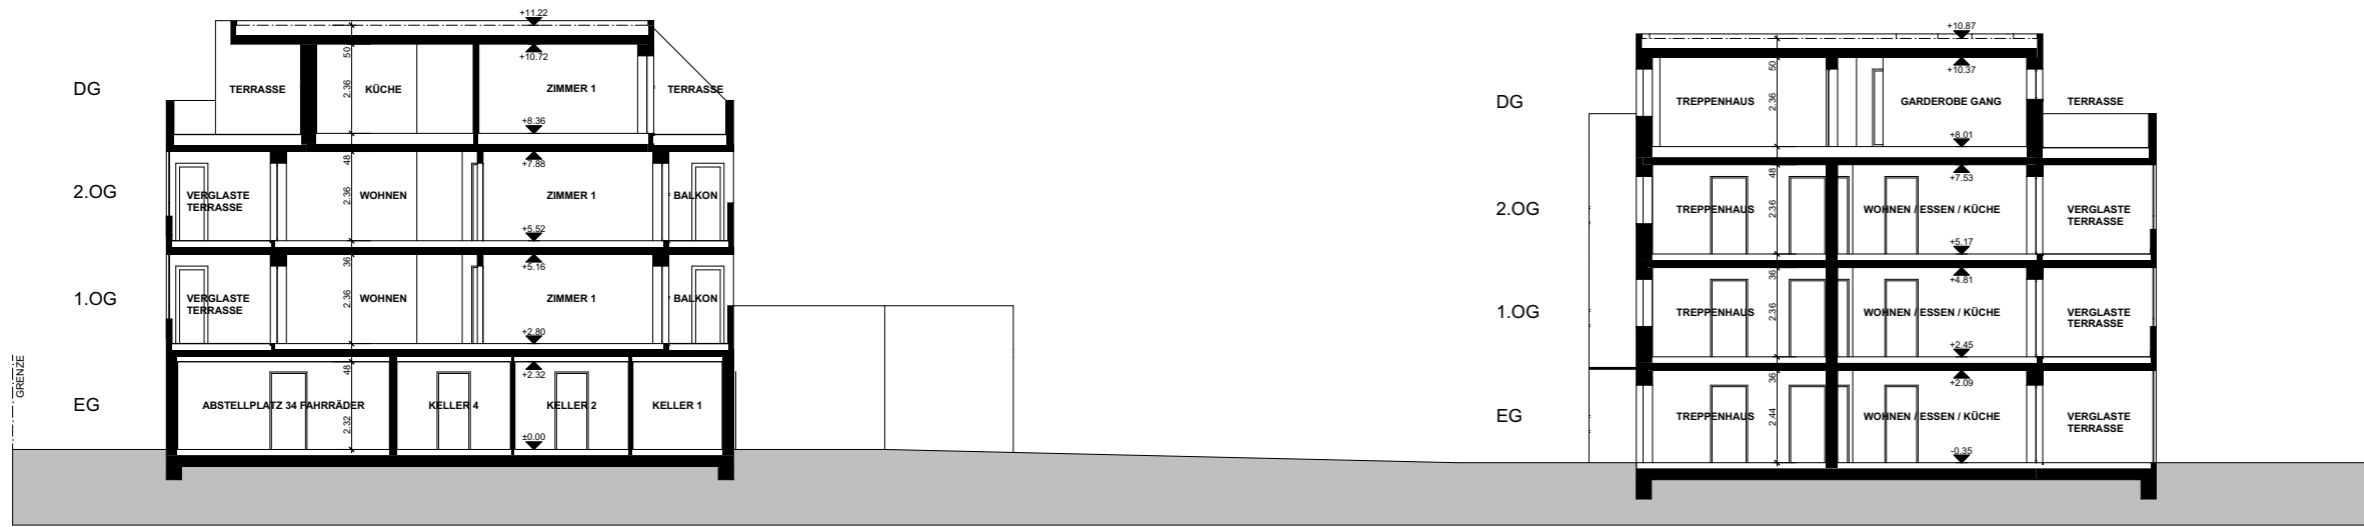


SCHNITT A

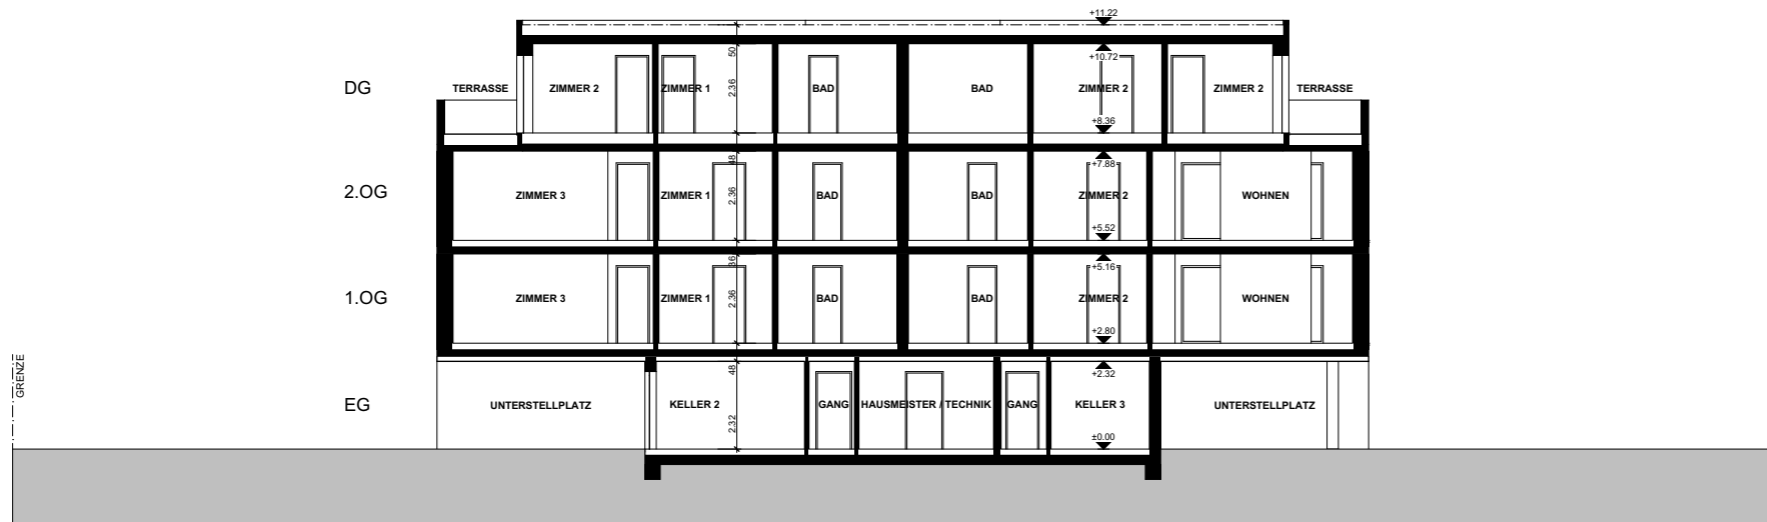

SCHNITT B

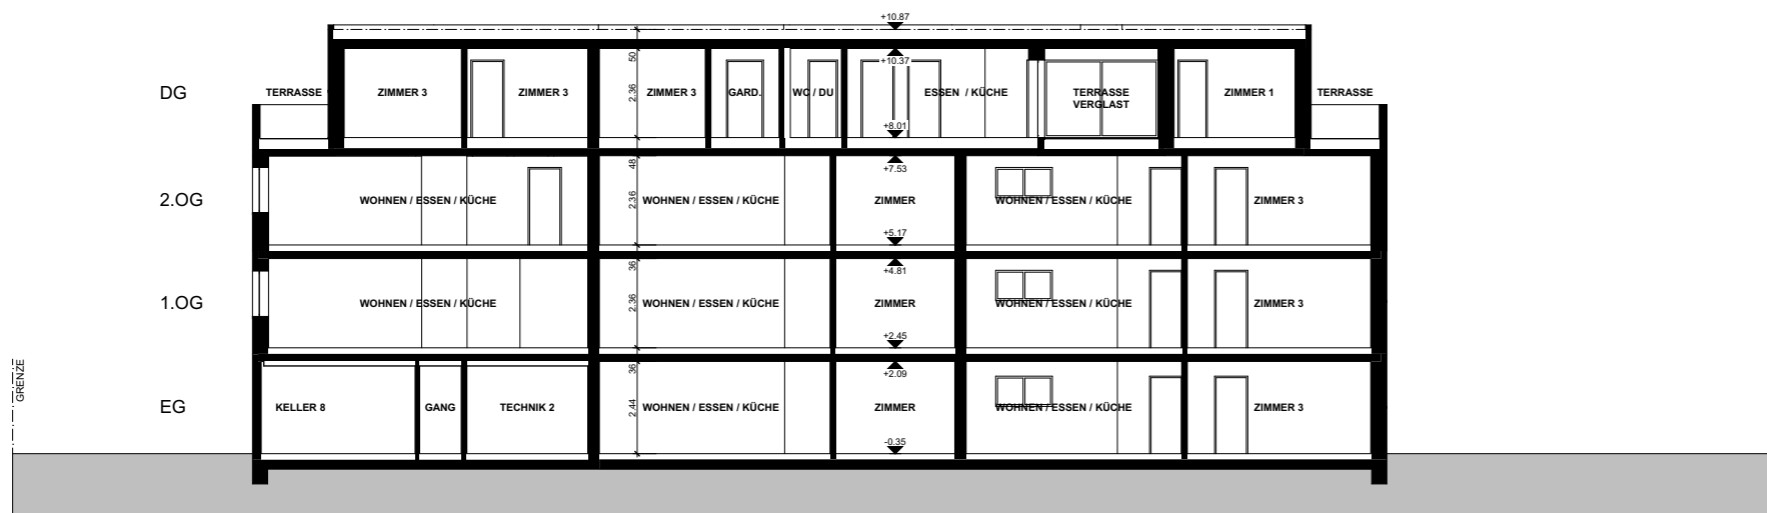

SCHNITT C

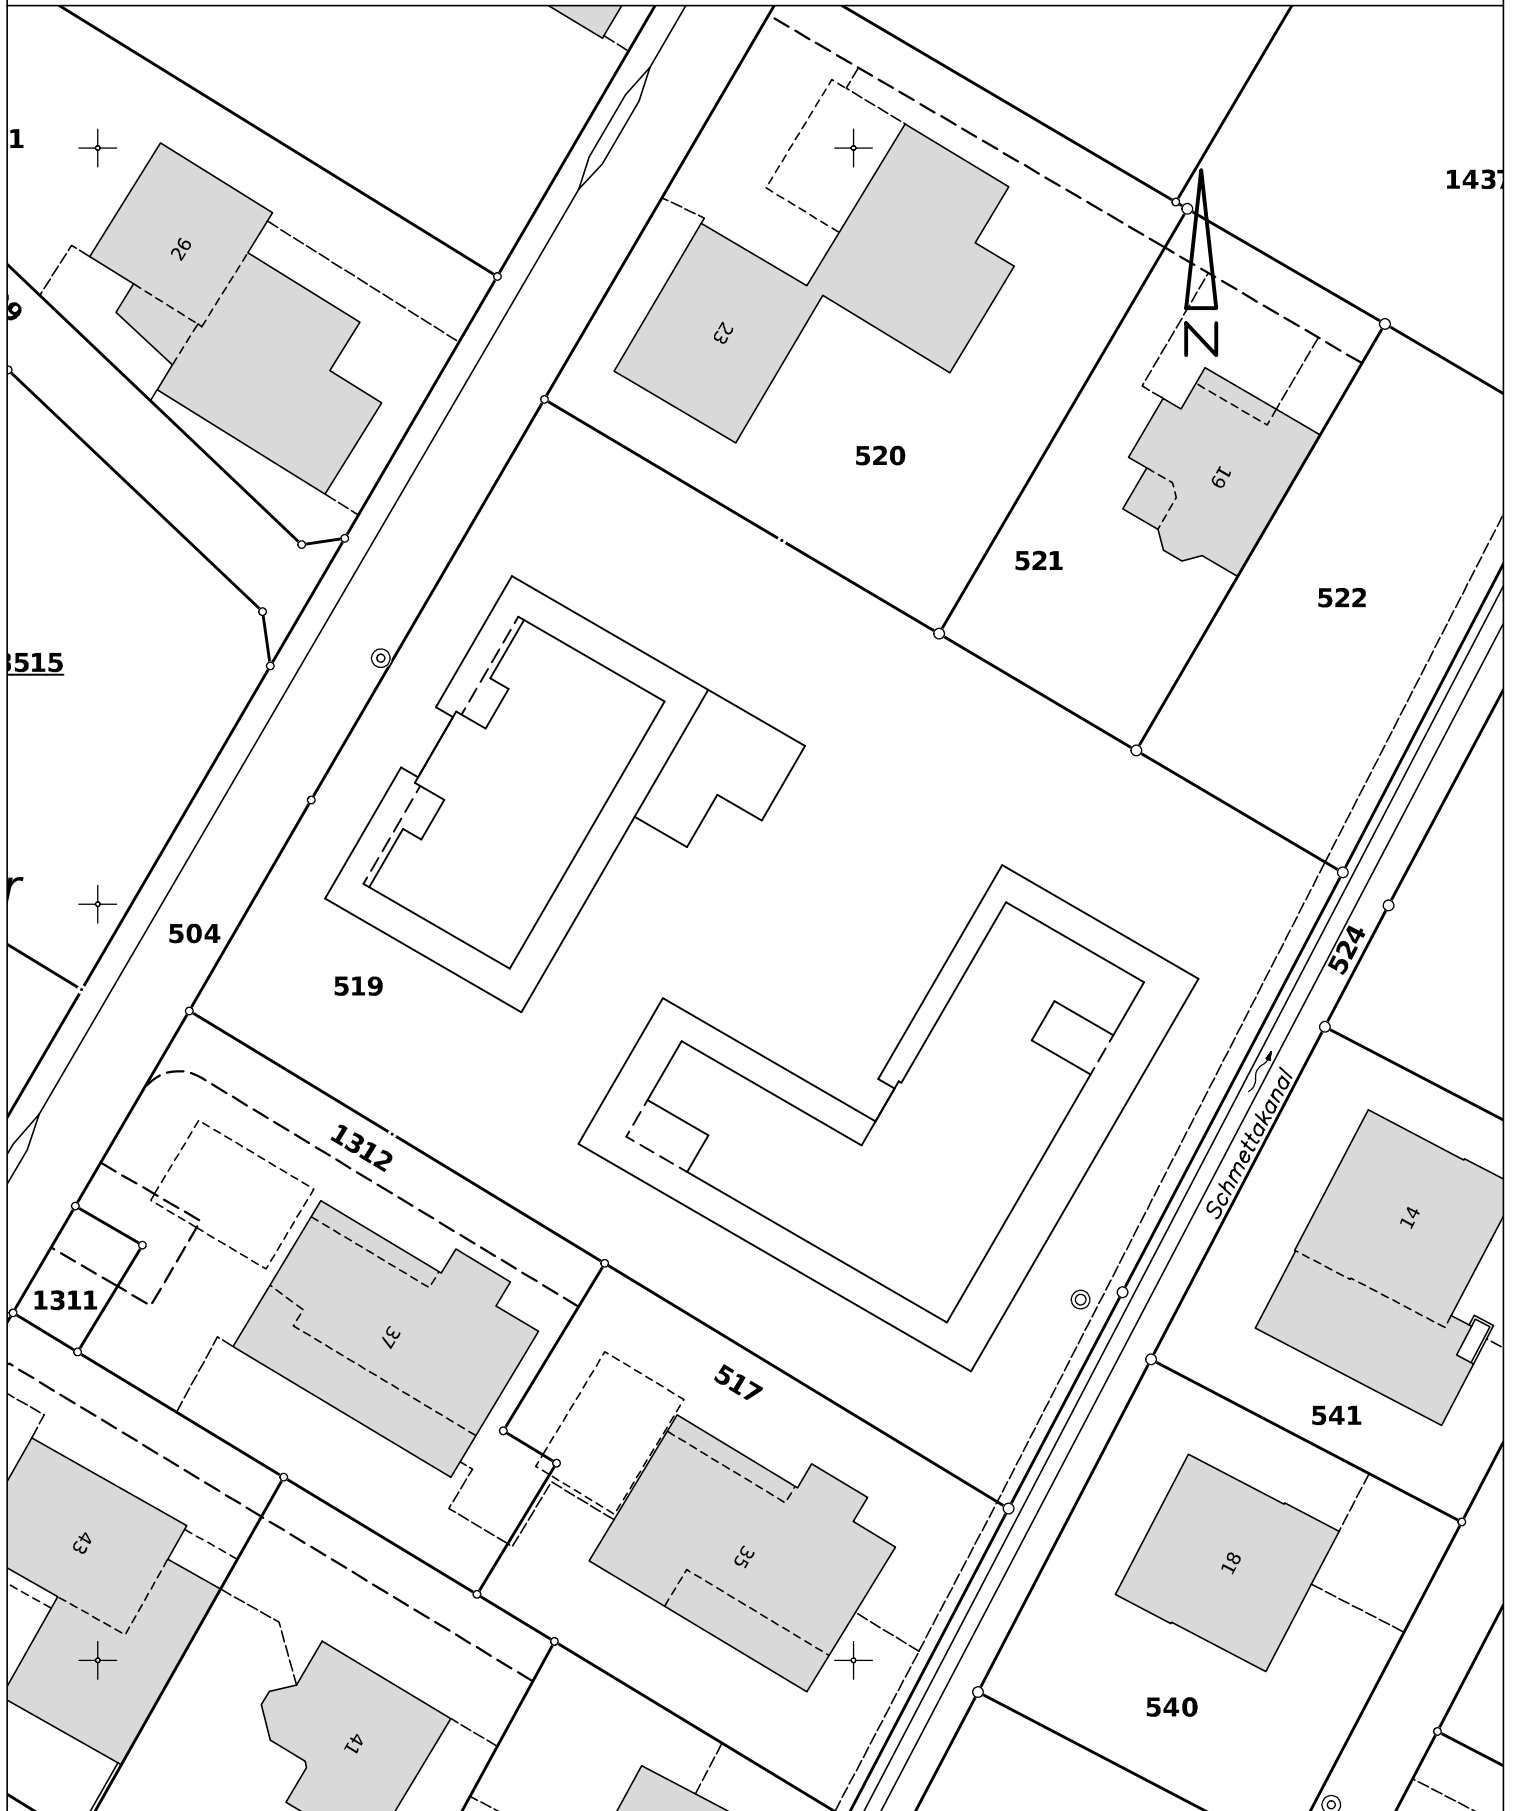

Auszug aus der Amtlichen Vermessung

Nr.: 11792

Datum: 09.05.2018

Bei Parzellen mit unterstrichener Nummer ist eine Mutation in Bearbeitung