

UNTERGESCHOSS 1:150

KELLER 5
12.31m²

KELLER 3
16.20m²

KELLER 4
9.09m²

KELLER 2
10.46m²

TECHNIK
13.50m²

KELLER 1
10.46m²

ERSCHLIESSUNG
15.84m²

RÄDER/CONTAINER
25.50m²

PARKGARGE
368.47m²

KELLER 12
9.13m²

KELLER 9
9.13m²

KELLER 10
9.13m²

KELLER 11
9.13m²

RÄDER/CONTAINER
49.73m²

KELLER 7
13.94m²

KELLER 6
13.94m²

LIFT
2.64

KELLER 14
12.64m²

KELLER 13
12.64m²

KELLER 8
11.52m²

ERSCHLIESSUNG
14.85m²

TECHNIK/ABWART
14.00m²

KELLER 14
12.64m²

KELLER 13
12.64m²

KELLER 8
11.52m²

GED. PARKPLÄTZE
63.08m²

LIFT
2.64

EINGANG

ZUGANG

ZUGANG

EINFAHRT

P1

P2

P3

P4

P5

P6

P7

P8

P9

P10

GANG
8.28m²

P1

P2

P3

P4

P5

P6

P7

P8

P9

P10

P11

P12



P13

P14


WOHNUNG 1
ERDGESCHOSS, HAUS 1 1:150




WOHNUNG 2
ERDGESCHOSS, HAUS 1 1:150

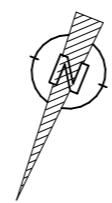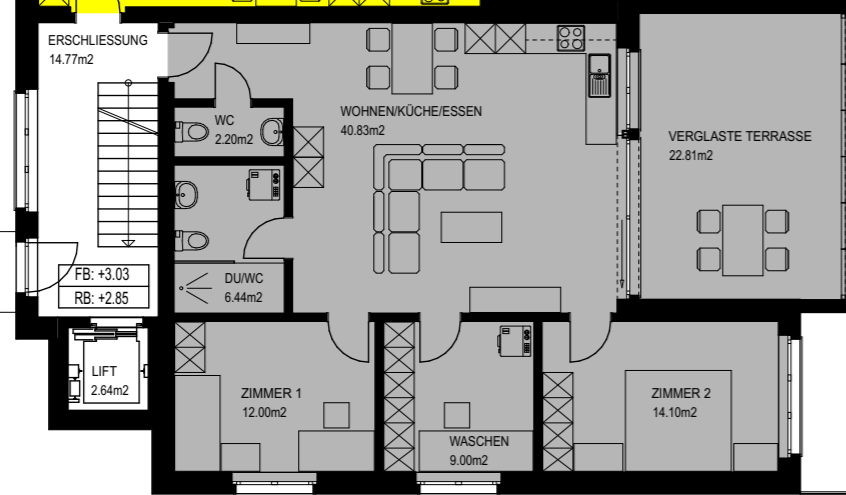

WOHNUNG 8
ERDGESCHOSS, HAUS 2 1:150

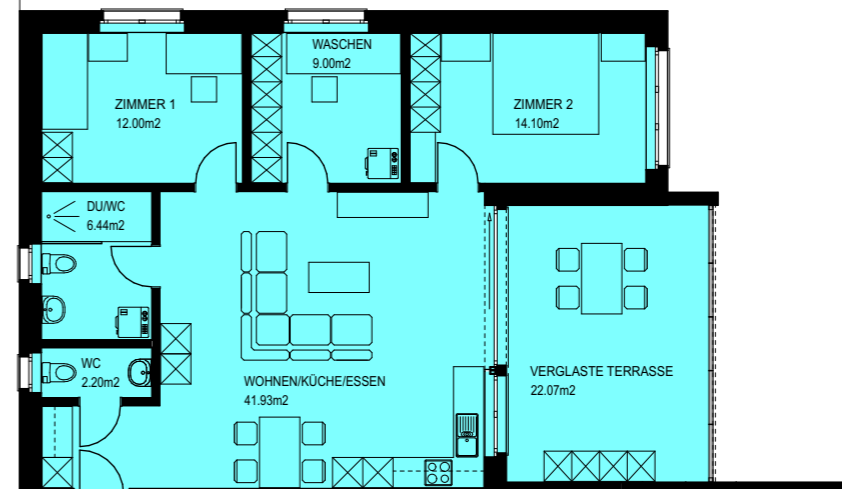

WOHNUNG 9
ERDGESCHOSS, HAUS 2 1:150

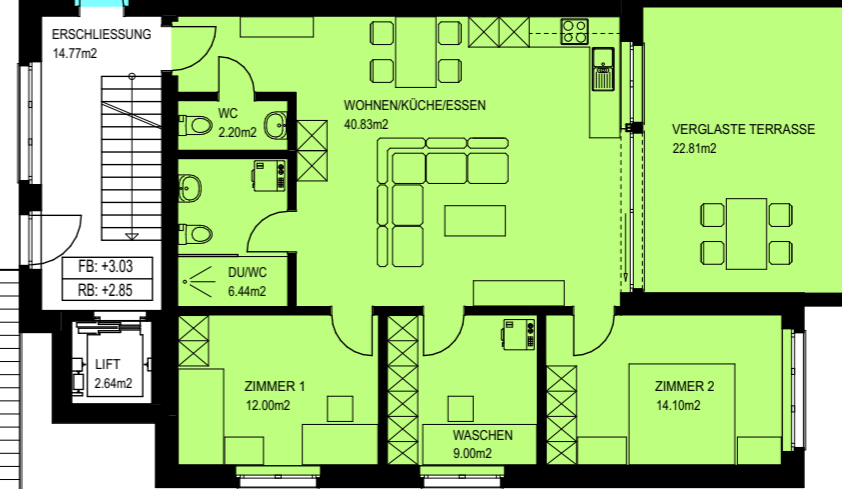

WOHNUNG 1
ERDGESCHOSS, HAUS 1 1:150

RASEN
345.46m²



WOHNUNG 2
ERDGESCHOSS, HAUS 1 1:150

RASEN
112.46m²

WOHNUNG 8
ERDGESCHOSS, HAUS 2 1:150


RASEN
315.68m²



RASEN
37.74m²

WOHNUNG 9
ERDGESCHOSS, HAUS 2 1:150

ZUGANG

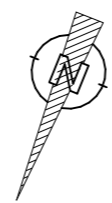

WOHNUNG 3
1. OBERGESCHOSS, HAUS 1 1:150



WOHNUNG 4
1. OBERGESCHOSS, HAUS 1 1:150

WOHNUNG 10
1.OBERGESCHOSS, HAUS 2 1:150




WOHNUNG 11
1.OBERGESCHOSS, HAUS 2 1:150

WOHNUNG 5
2.OBERGESCHOSS, HAUS 1 1:150





WOHNUNG 6
2.OBERGESCHOSS, HAUS 1 1:150

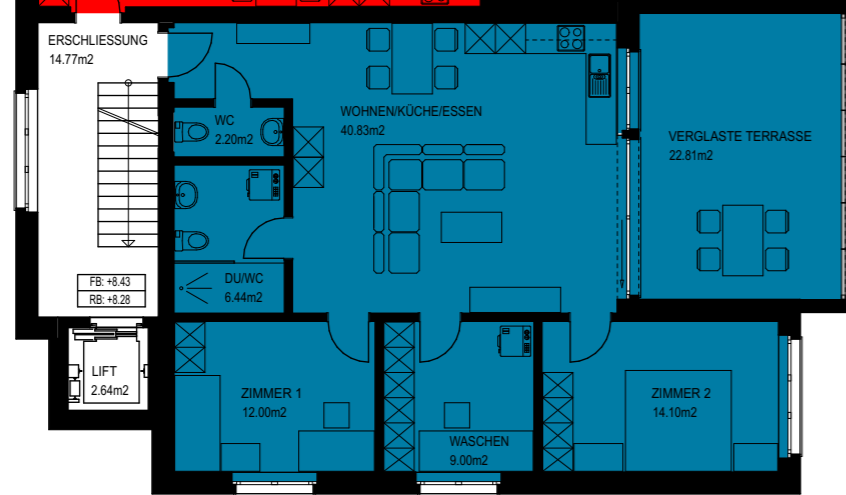


WOHNUNG 12
2.OBERGESCHOSS, HAUS 2 1:150




WOHNUNG 13
2.OBERGESCHOSS, HAUS 2 1:150

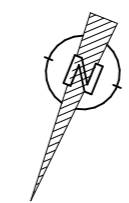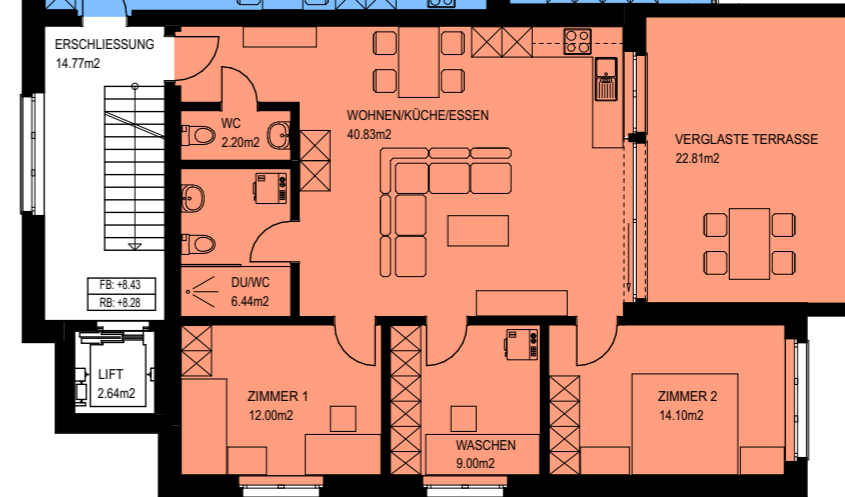


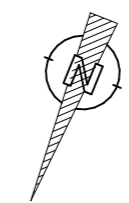

WOHNUNG 7
ATTIKA, HAUS 1 1:150

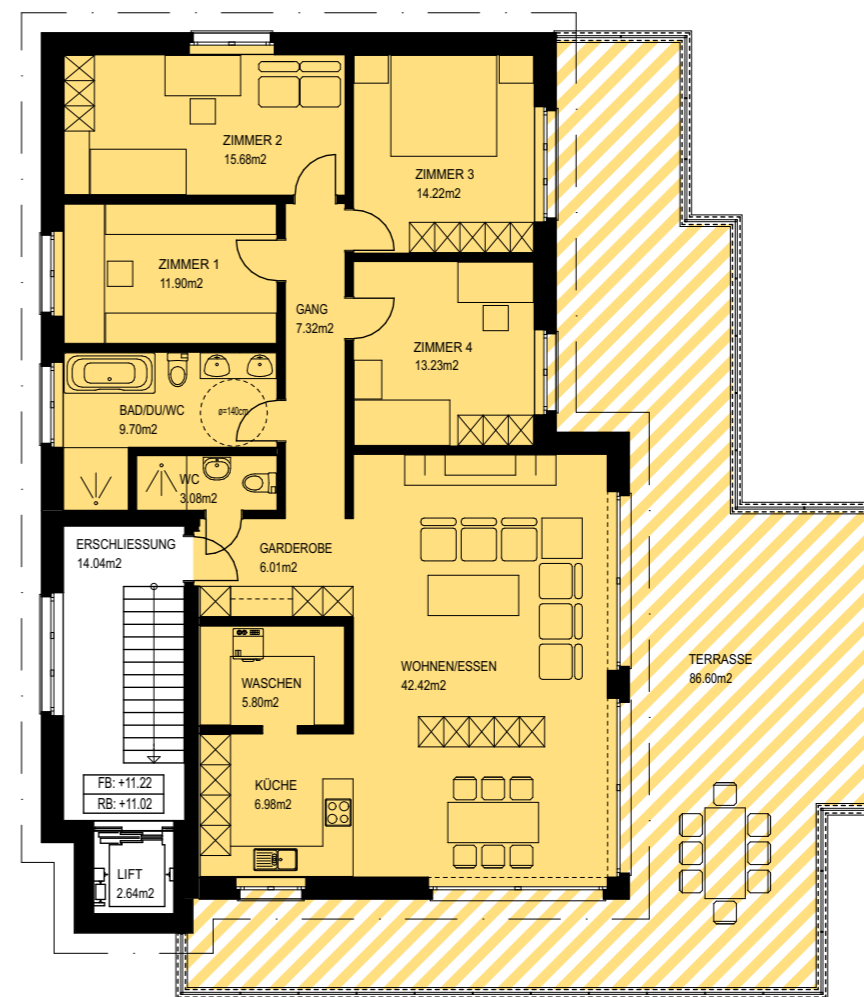

WOHNUNG 14
ATTIKA, HAUS 2 1:150

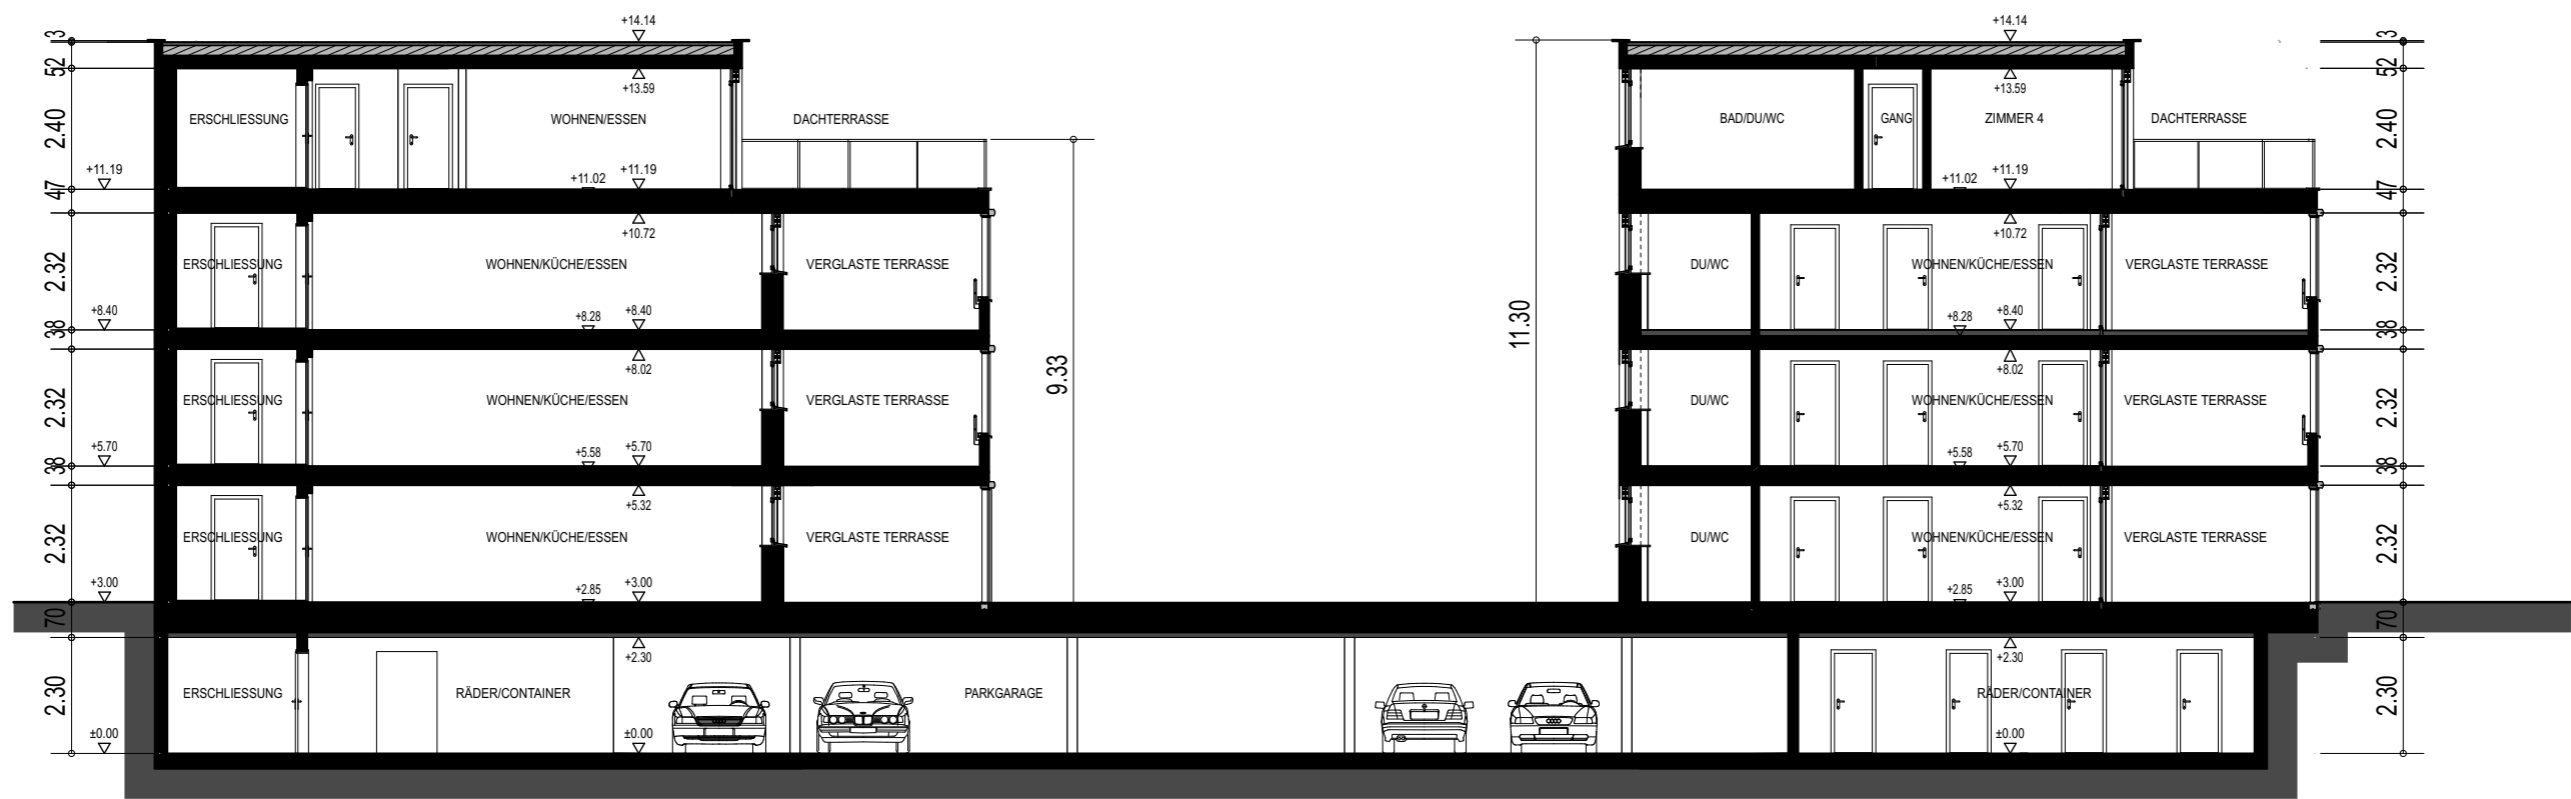

HAUS 1

SCHNITT B-B 1:150

HAUS 2