


Obergeschoss 1:50 Süd

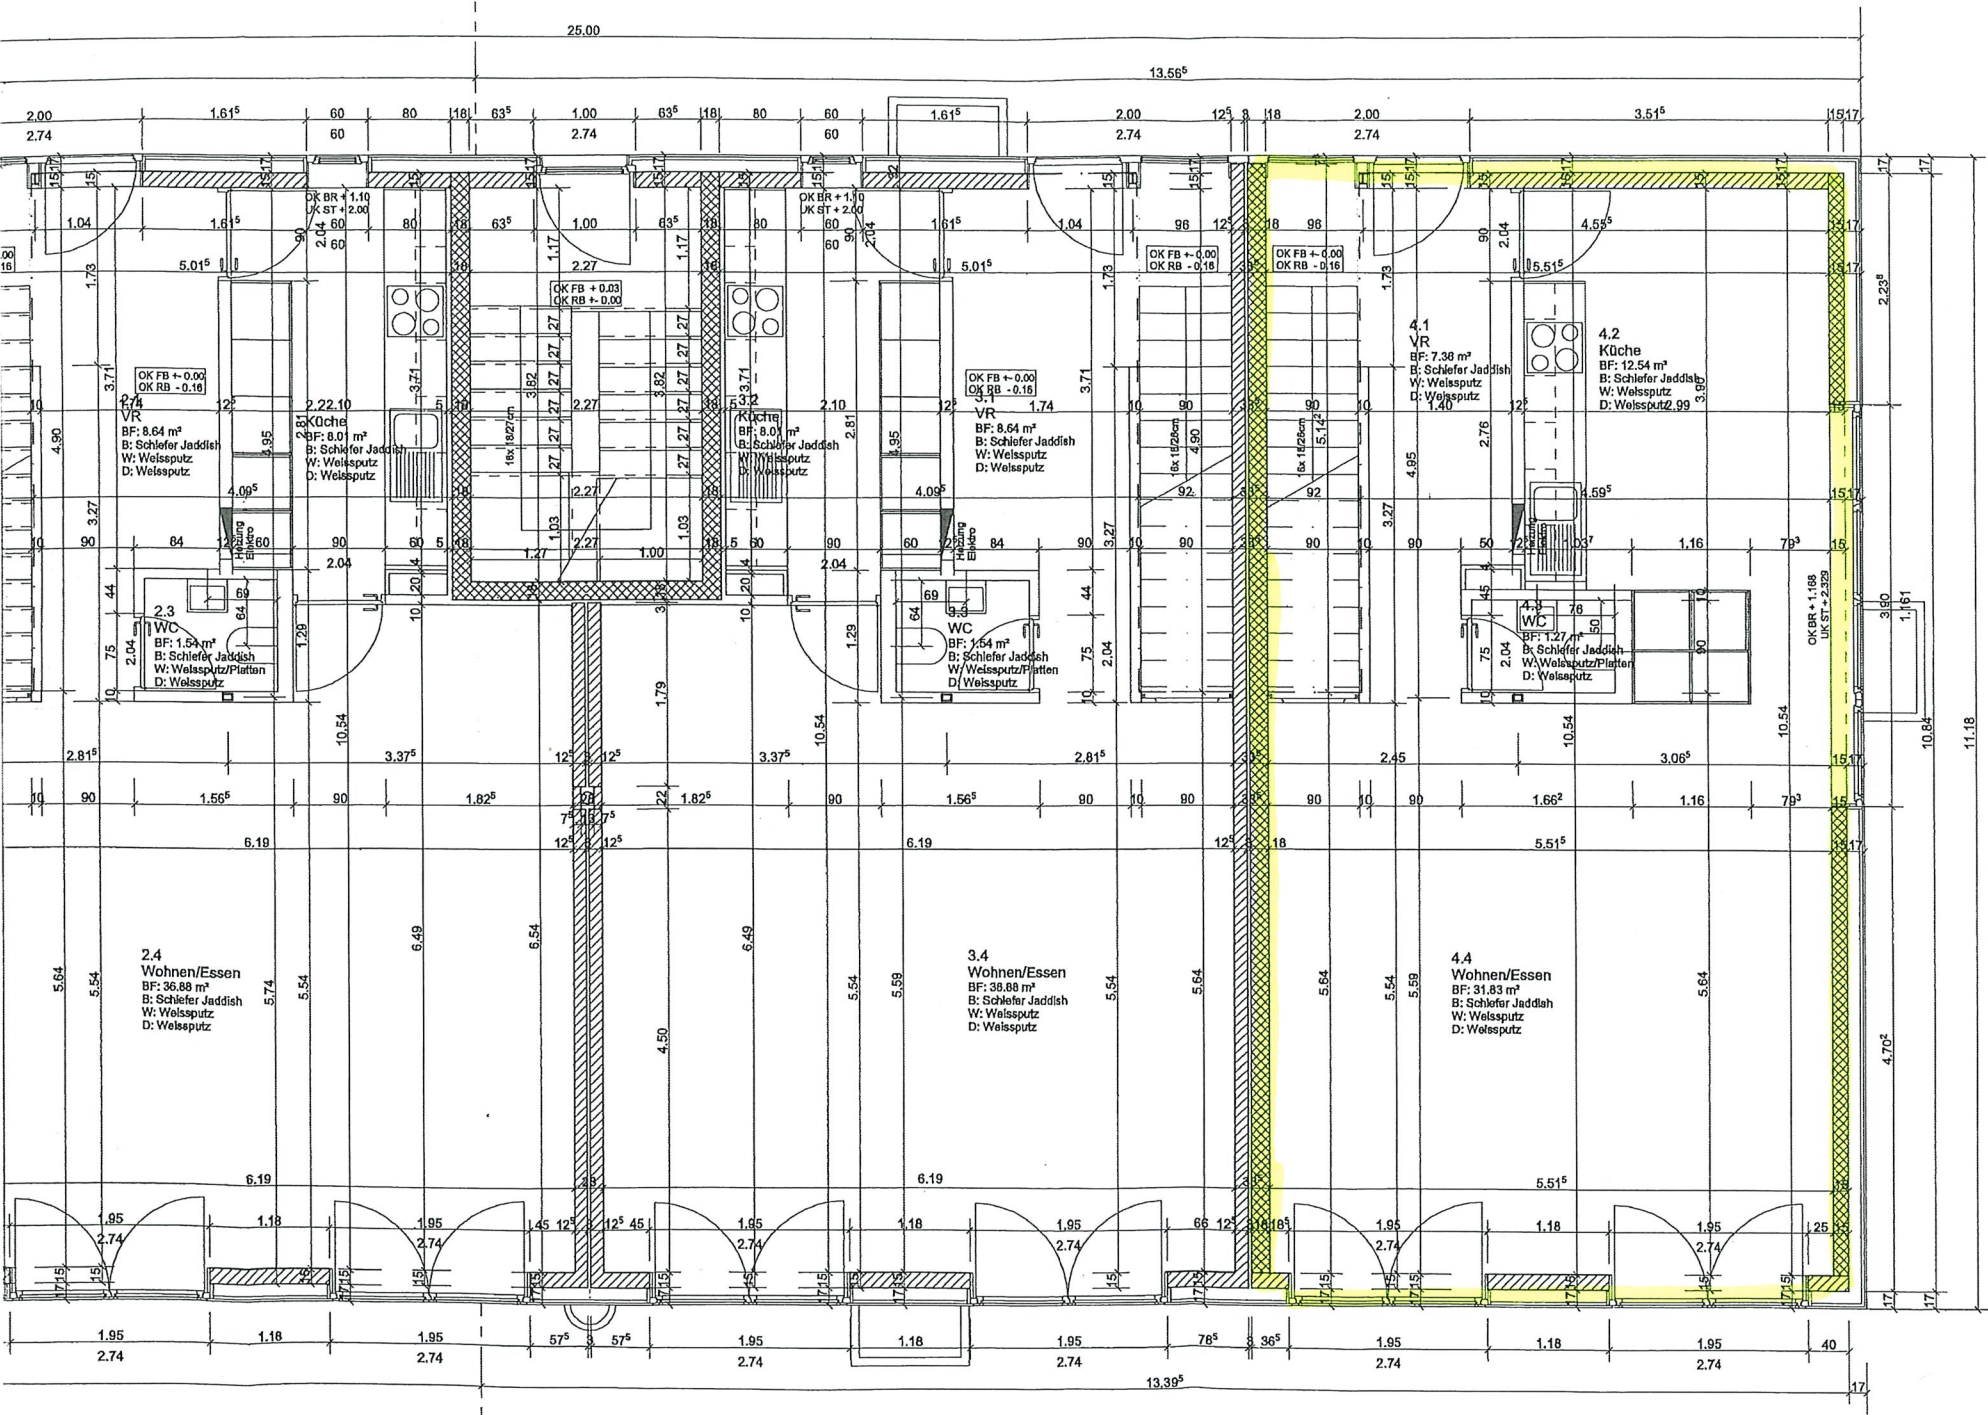

Erdgeschoss 1:50 Süd