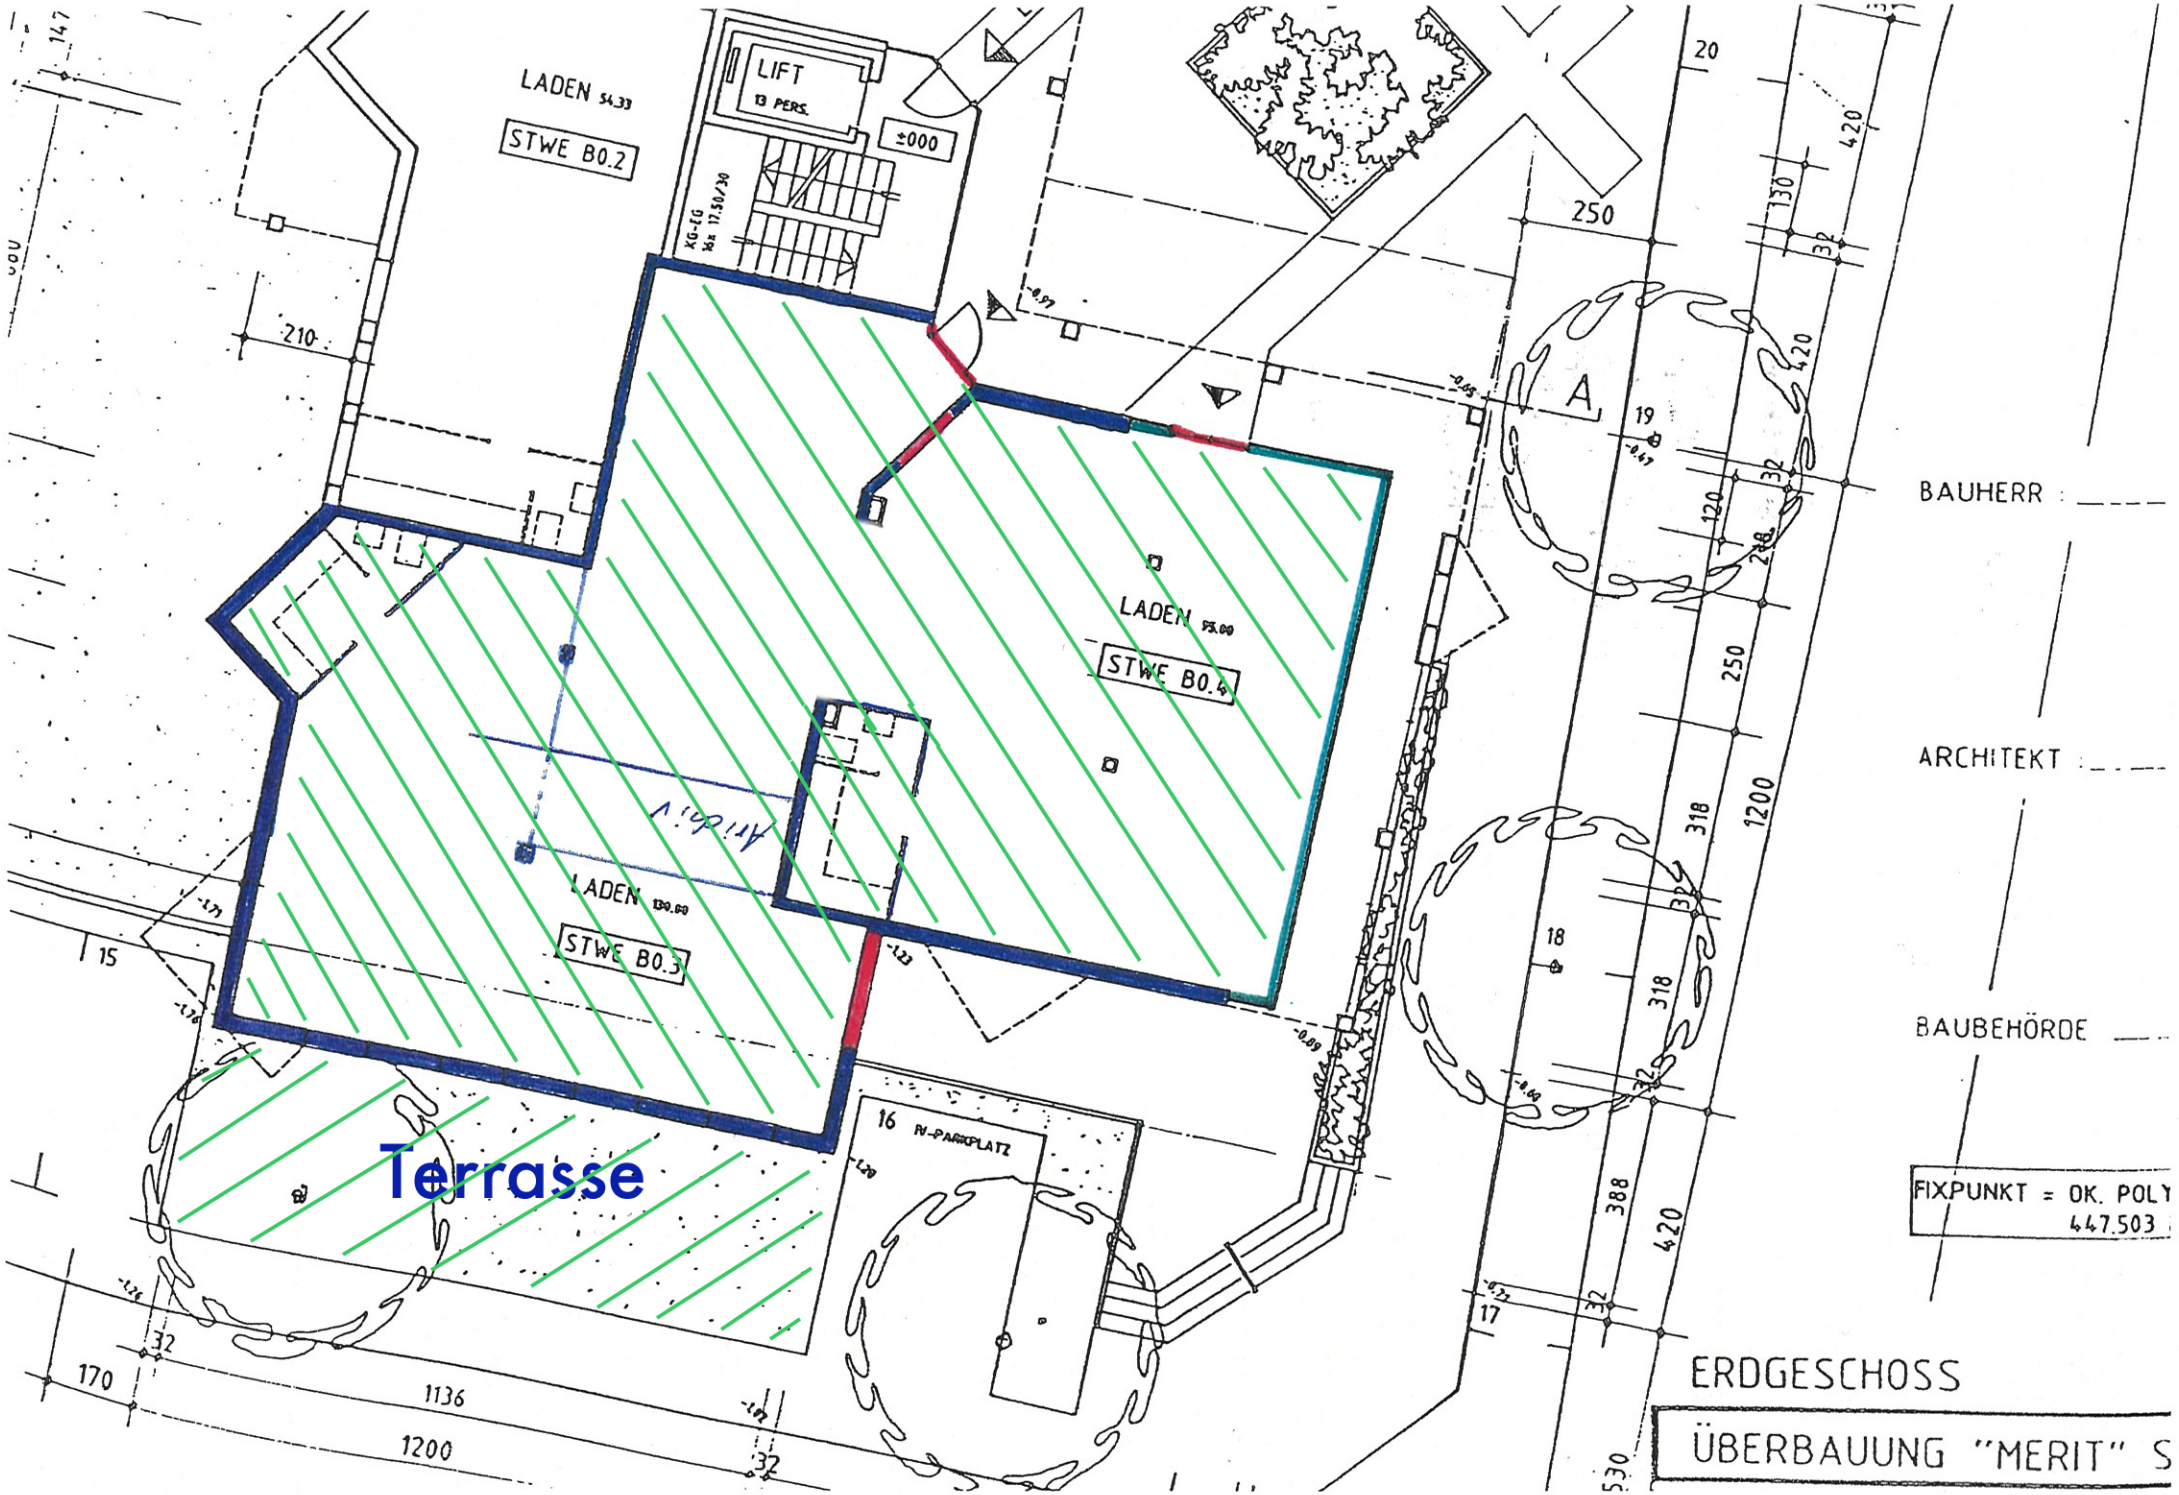
LADEN 54.33
STWE B0.2
LIFT
13 PERS.
±000
KG-EG
16x 17.50/30
LADEN 95.00
STWE B0.4
LADEN 130.00
STWE B0.3
Terrasse
16 IV-PARKPLATZ
A
BAUHERR
ARCHITEKT
BAUBEHÖRDE
FIXPUNKT = OK. POLY
447.503
ERDGESCHOSS
ÜBERBAUUNG "MERIT" S