


VERLING & LANDSTRASSE 71 9490 VADUZ WWW.VERLING.LI TEL. +423 / 238 10 50

ARCHITEKTUR
RAUMPLANUNG
PARTNER
AG

Objekt: Projekt "Innere Wiesen", Parz.3169, 9485 Nendeln	Datum: 25.04.2024
Bauherr: Helmut Verling, Fürst Johannes Strasse 22, 9490 Vaduz	Rev.:
Stockwerkbegründung Situation	Gez.: AM
	Plangr.: A4
	Pfad: 1362 be aktuell.pln

±0.00 = 458.85
1:500

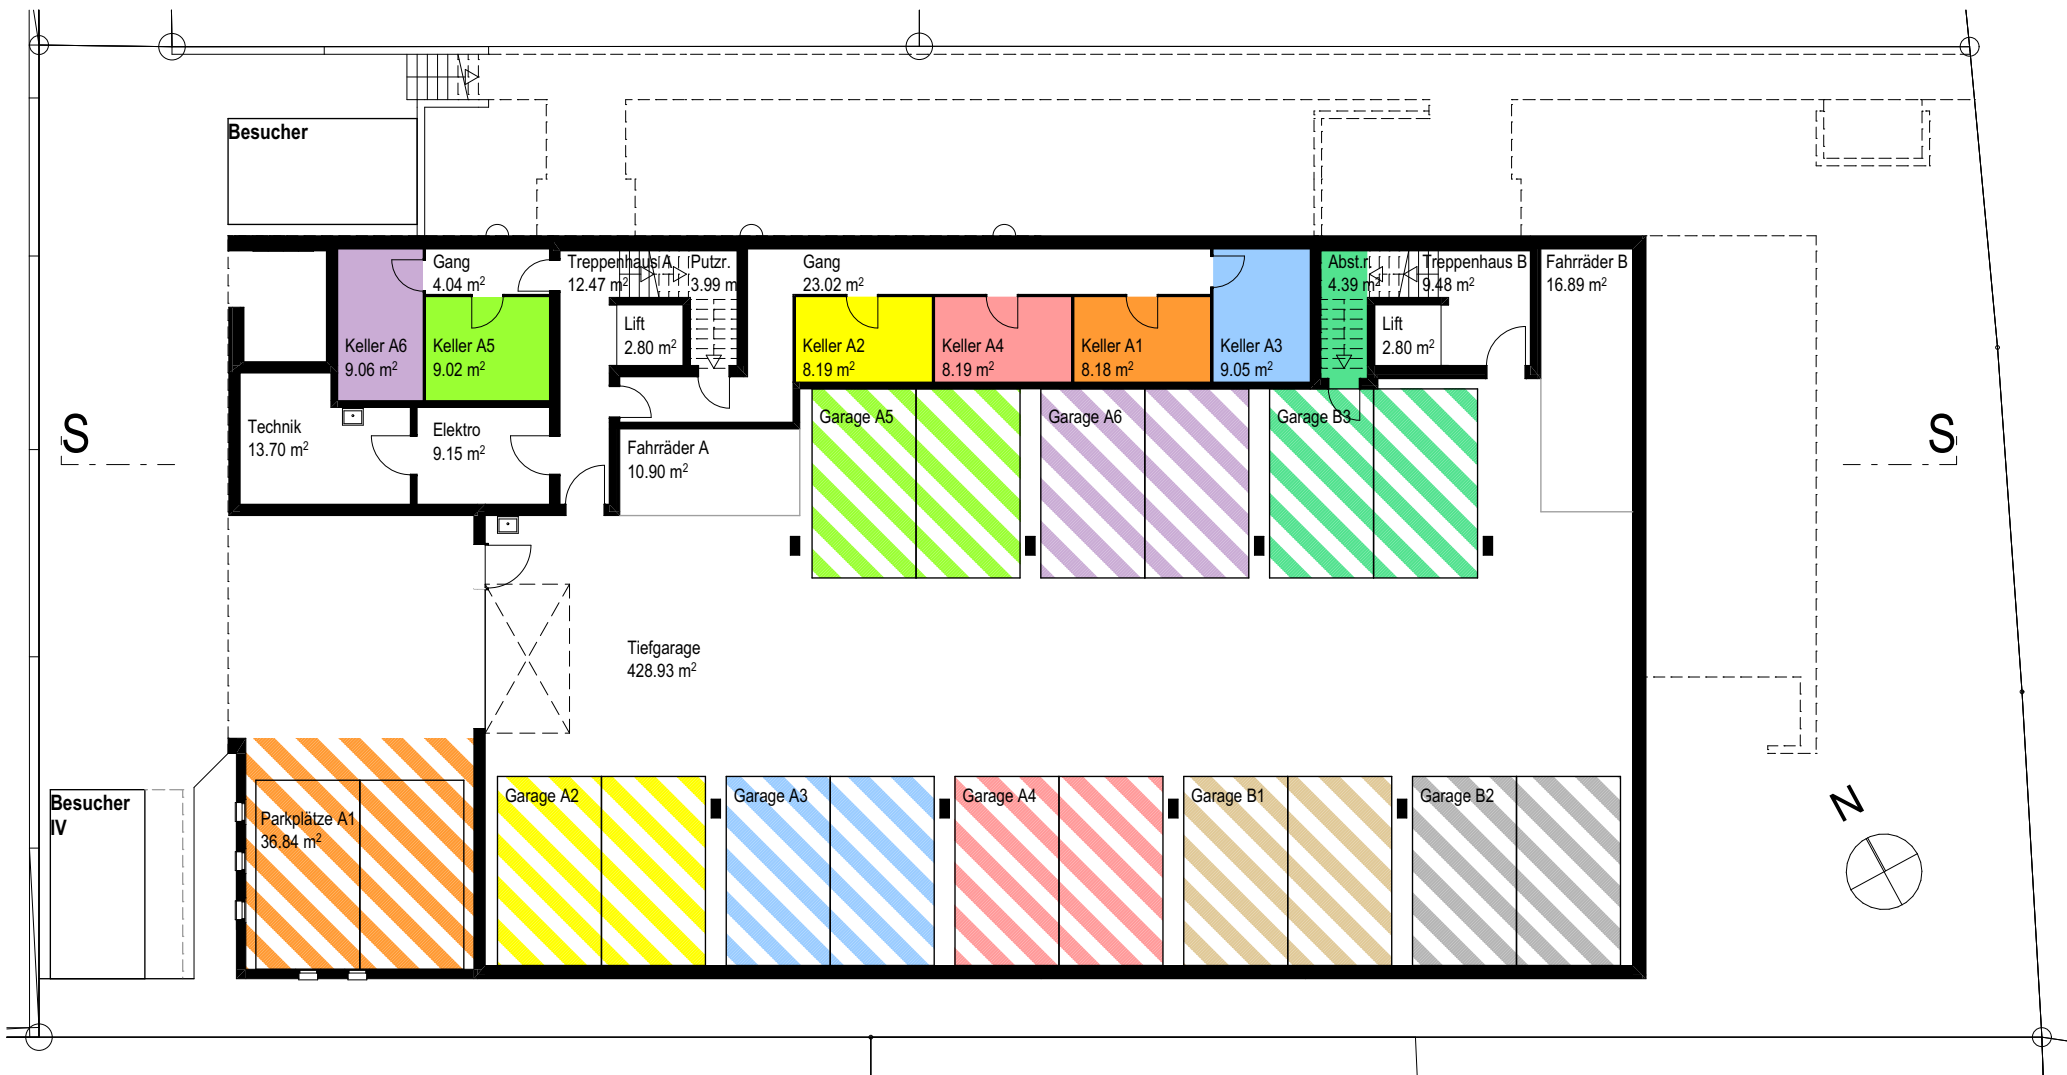


Legende:

 weiss	Allgemein	 gelb	Wohnung A2	 hellrot	Wohnung A4	 violett	Wohnung A6	 grau	Wohnung B2	 rot	Abstellraum B4
 orange	Wohnung A1	 blau	Wohnung A3	 hellgrün	Wohnung A5	 beige	Wohnung B1	 dunkelgrün	Wohnung B3		

VERLING & PARTNER AG LANDSTRASSE 71 9490 VADUZ WWW.VERLING.LI TEL. +423 / 238 10 50

ARCHITEKTUR
RAUMPLANUNG
PARTNER
AG

Objekt: Projekt "Innere Wiesen", Parz.3169, 9485 Nendeln	Datum: 25.04.2024
Bauherr: Helmut Verling, Fürst Johannes Strasse 22, 9490 Vaduz	Rev.:
Stockwerkbegründung Grundriss Ebene 0	Gez.: AM
	Plangr.: A4
	Pfad: 1362 be aktuell.pln
±0.00 = 458.85 1:200	


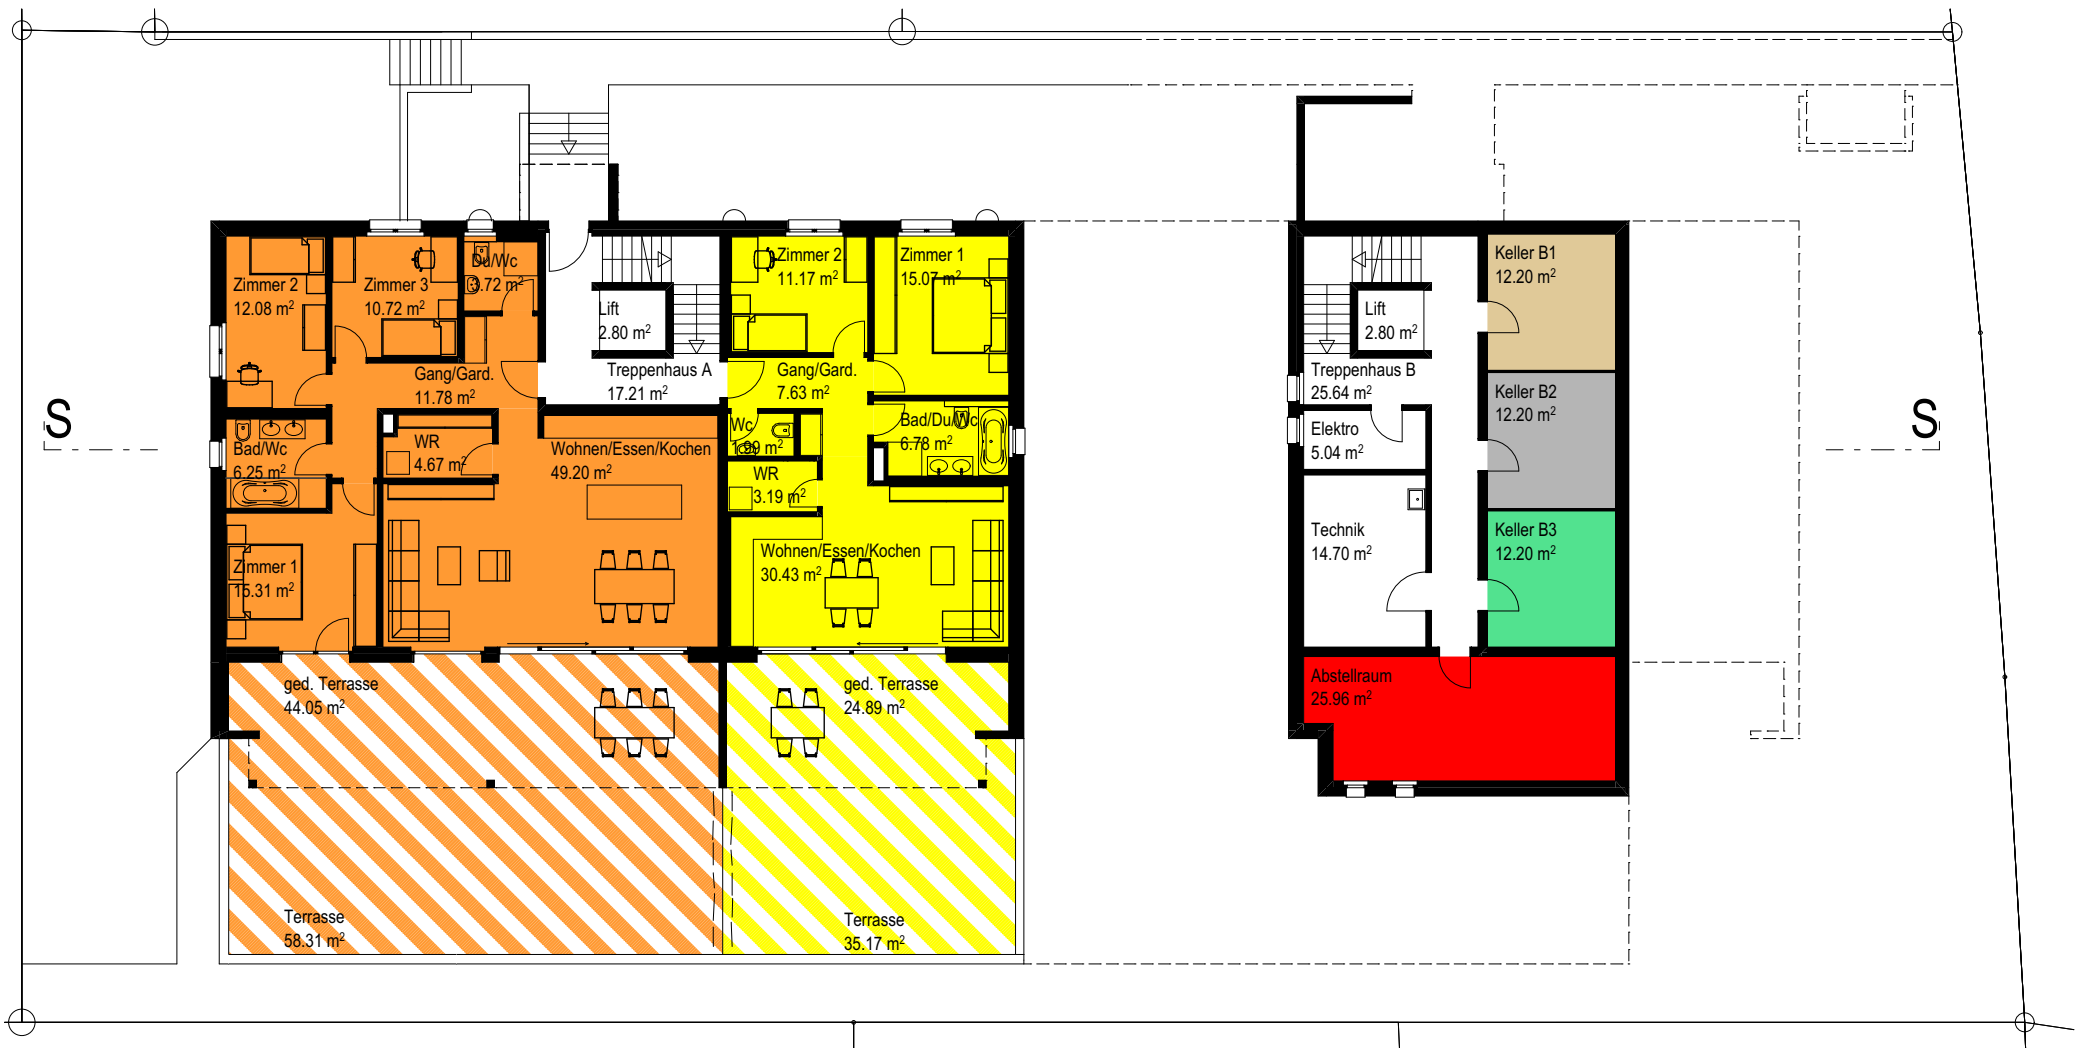


Legende:

weiss	Allgemein	gelb	Wohnung A2	hellrot	Wohnung A4	violett	Wohnung A6	grau	Wohnung B2	rot	Abstellraum B4
orange	Wohnung A1	blau	Wohnung A3	hellgrün	Wohnung A5	beige	Wohnung B1	dunkelgrün	Wohnung B3		

VERLING & PARTNER AG LANDSTRASSE 71 9490 VADUZ WWW.VERLING.LI TEL. +423 / 238 10 50

Objekt: Projekt "Innere Wiesen", Parz.3169, 9485 Nendeln	Datum: 25.04.2024
Bauherr: Helmut Verling, Fürst Johannes Strasse 22, 9490 Vaduz	Rev.:
Stockwerkbegründung Grundriss Ebene 1	Gez.: AM
	Plangr.: A4
	Pfad: 1362 be aktuell.pln
	±0.00 = 458.85 1:200

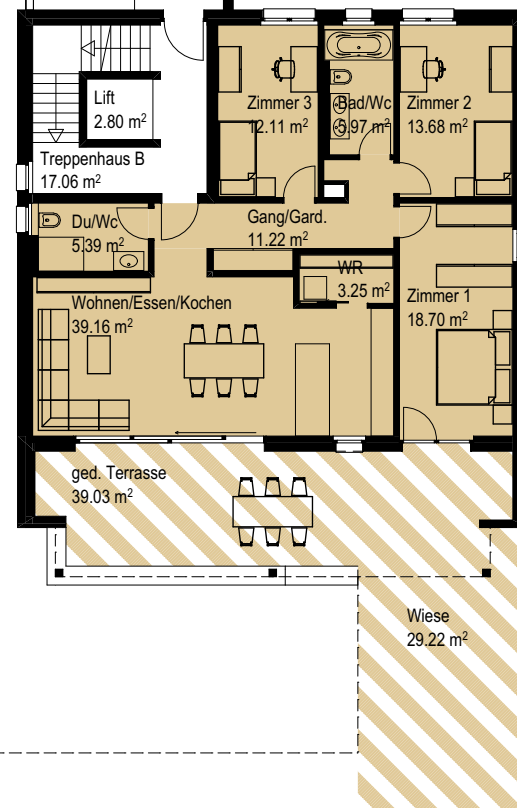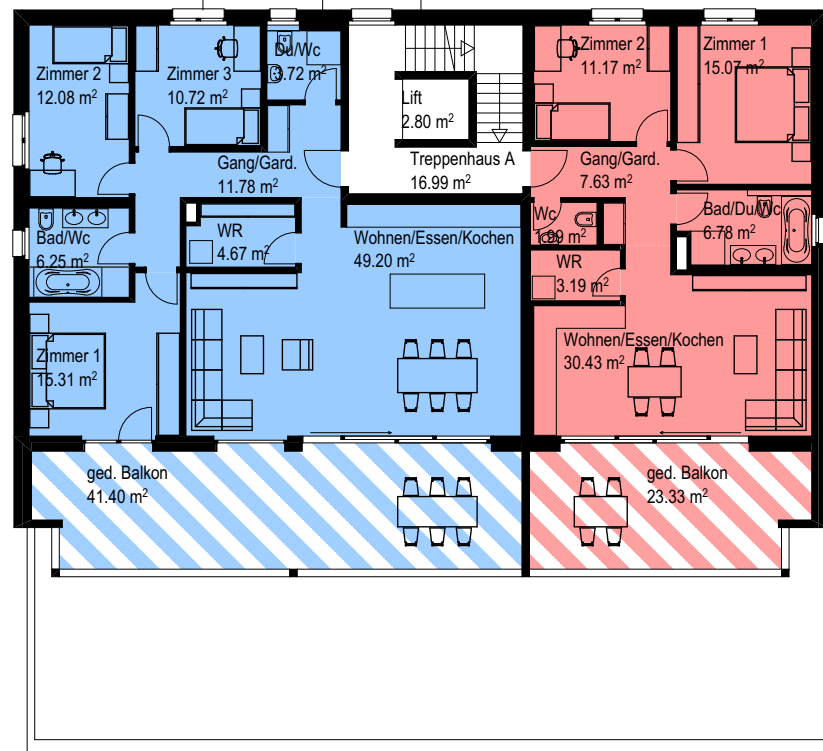

Legende:

weiss	Allgemein	gelb	Wohnung A2	hellrot	Wohnung A4	violett	Wohnung A6	grau	Wohnung B2	rot	Abstellraum B4
orange	Wohnung A1	blau	Wohnung A3	hellgrün	Wohnung A5	beige	Wohnung B1	dunkelgrün	Wohnung B3		

VERLING & PARTNER AG LANDSTRASSE 71 9490 VADUZ WWW.VERLING.LI TEL. +423 / 238 10 50

Objekt: Projekt "Innere Wiesen", Parz.3169, 9485 Nendeln
 Bauherr: Helmut Verling, Fürst Johannes Strasse 22, 9490 Vaduz

Datum: 25.04.2024

Rev.:

Stockwerkbegründung
Grundriss Ebene 2

±0.00 = 458.85

1:200

Gez.: AM

Plangr.: A4

Pfad: 1362 be aktuell.pln



Legende:


 weiss	Allgemein	 gelb	Wohnung A2	 hellrot	Wohnung A4	 violett	Wohnung A6	 grau	Wohnung B2	 rot	Abstellraum B4
 orange	Wohnung A1	 blau	Wohnung A3	 hellgrün	Wohnung A5	 beige	Wohnung B1	 dunkelgrün	Wohnung B3		

VERLING & PARTNER AG LANDSTRASSE 71 9490 VADUZ WWW.VERLING.LI TEL. +423 / 238 10 50

ARCHITEKTUR
RAUMPLANUNG
PARTNER
AG

Objekt: Projekt "Innere Wiesen", Parz.3169, 9485 Nendeln	Datum: 25.04.2024
Bauherr: Helmut Verling, Fürst Johannes Strasse 22, 9490 Vaduz	Rev.:
Stockwerkbegründung	Gez.: AM
Grundriss Ebene 3	Plangr.: A4
	Pfad: 1362 be aktuell.pln

±0.00 = 458.85
1:200

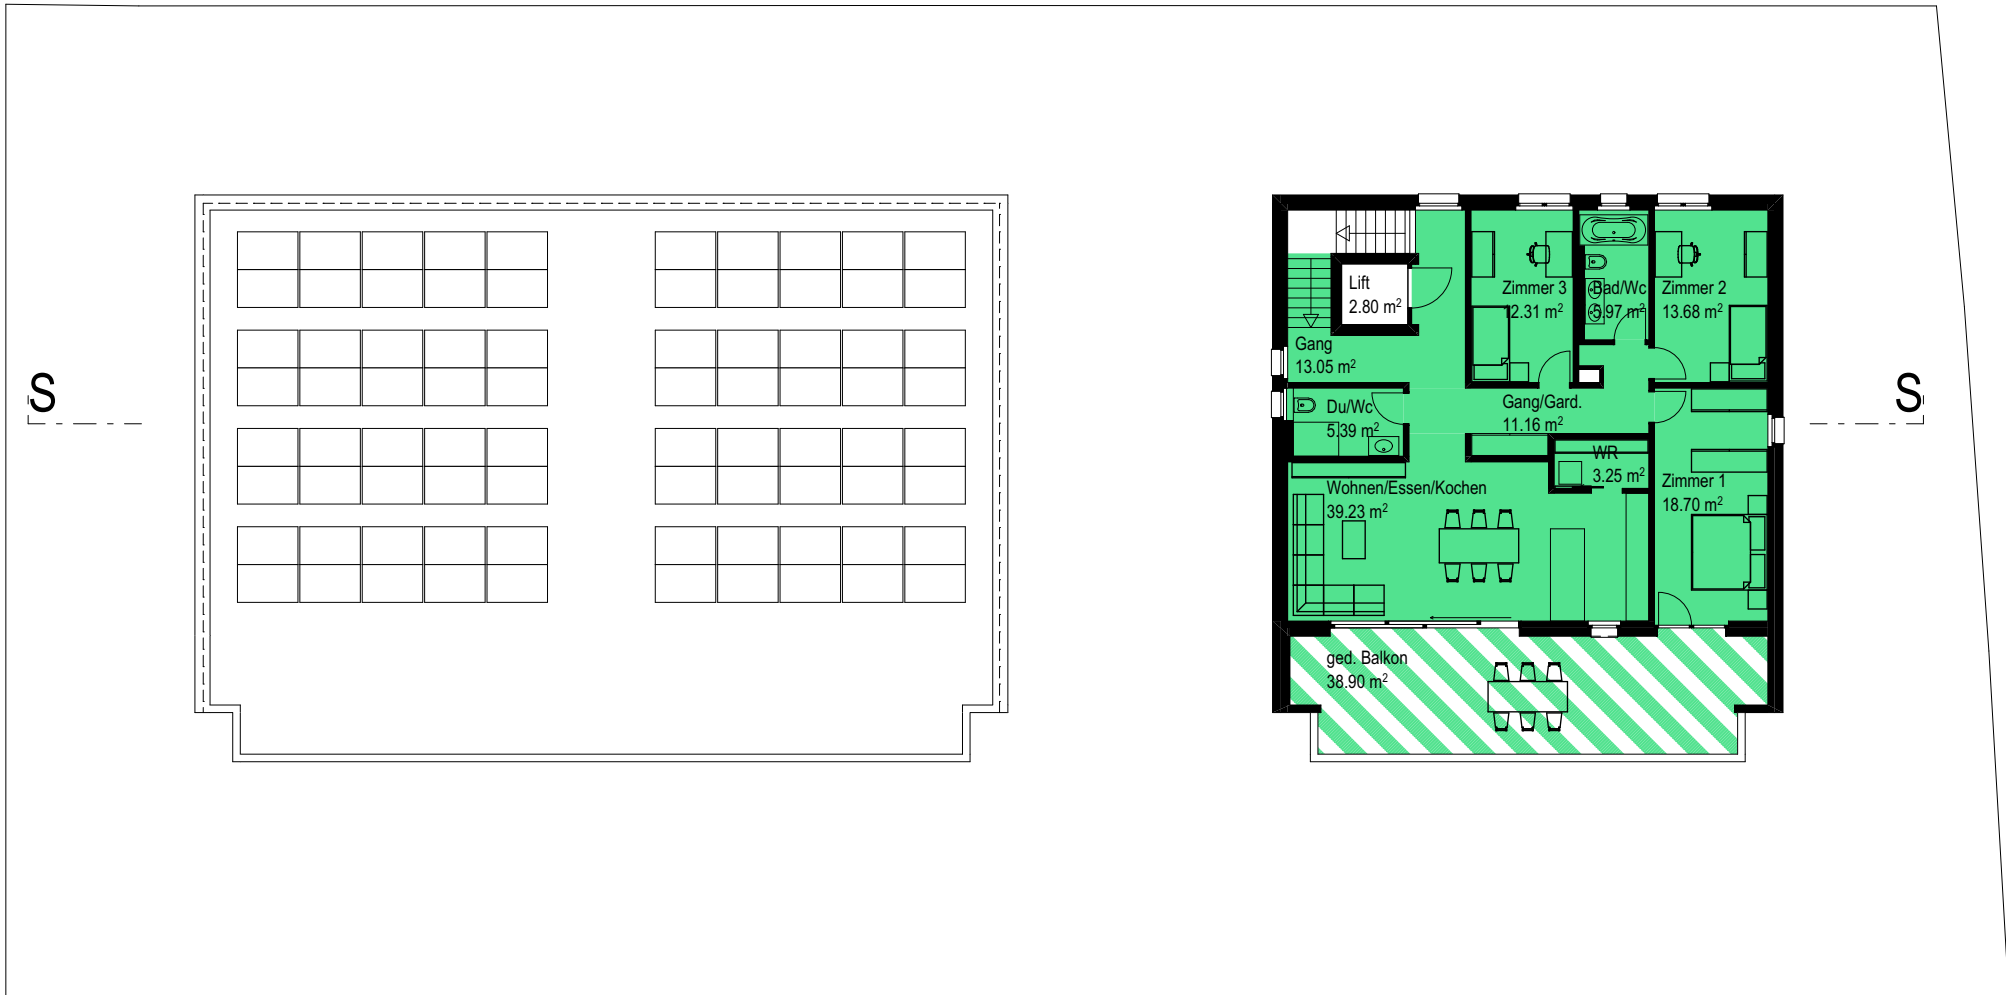

Legende:

 weiss	Allgemein	 gelb	Wohnung A2	 hellrot	Wohnung A4	 violett	Wohnung A6	 grau	Wohnung B2	 rot	Abstellraum B4
 orange	Wohnung A1	 blau	Wohnung A3	 hellgrün	Wohnung A5	 beige	Wohnung B1	 dunkelgrün	Wohnung B3		

VERLING & PARTNER AG LANDSTRASSE 71 9490 VADUZ WWW.VERLING.LI TEL. +423 / 238 10 50


ARCHITEKTUR
RAUMPLANUNG
PARTNER
AG

Objekt: Projekt "Innere Wiesen", Parz.3169, 9485 Nendeln
 Bauherr: Helmut Verling, Fürst Johannes Strasse 22, 9490 Vaduz

Stockwerkbegründung
Grundriss Ebene 4

±0.00 = 458.85
 1:200

Datum:	25.04.2024
Rev.:	
Gez.:	AM
Plangr.:	A4
Pfad:	1362 be aktuell.pln

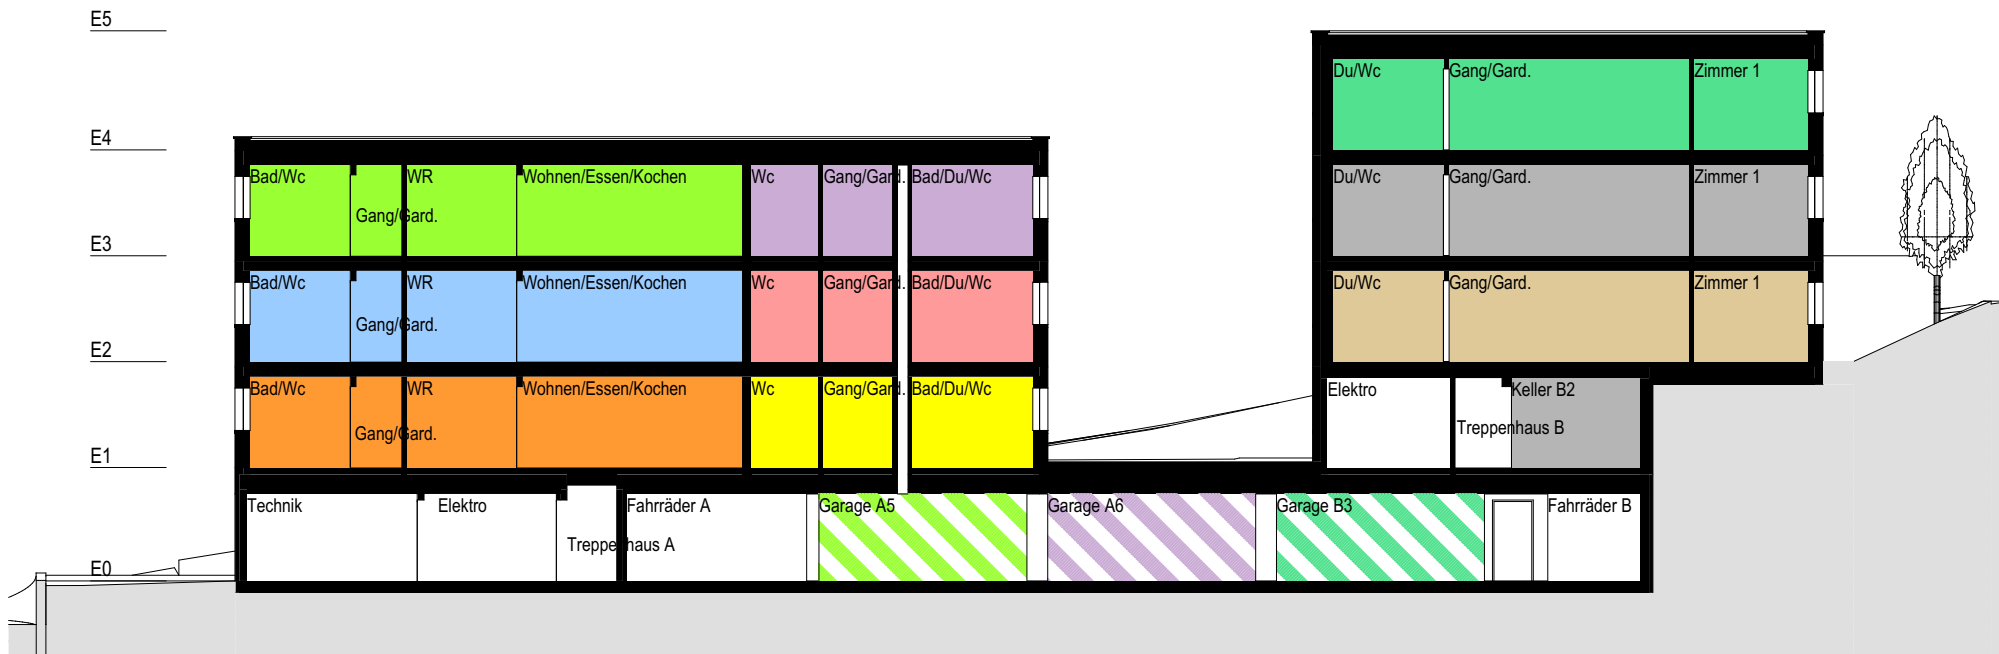

weiss Allgemein	gelb Wohnung A2	hellrot Wohnung A4	violett Wohnung A6	grau Wohnung B2	rot Abstellraum B4
orange Wohnung A1	blau Wohnung A3	hellgrün Wohnung A5	beige Wohnung B1	dunkelgrün Wohnung B3	

VERLING & PARTNER AG LANDSTRASSE 71 9490 VADUZ WWW.VERLING.LI TEL. +423 / 238 10 50

ARCHITEKTUR
RAUMPLANUNG
PARTNER
AG

Objekt: Projekt "Innere Wiesen", Parz.3169, 9485 Nendeln	Datum: 25.04.2024
Bauherr: Helmut Verling, Fürst Johannes Strasse 22, 9490 Vaduz	Rev.:
Stockwerkbegründung	Gez.: AM
Schnitt	Plangr.: A4
	Pfad: 1362 be aktuell.pln

±0.00 = 458.85
1:200