



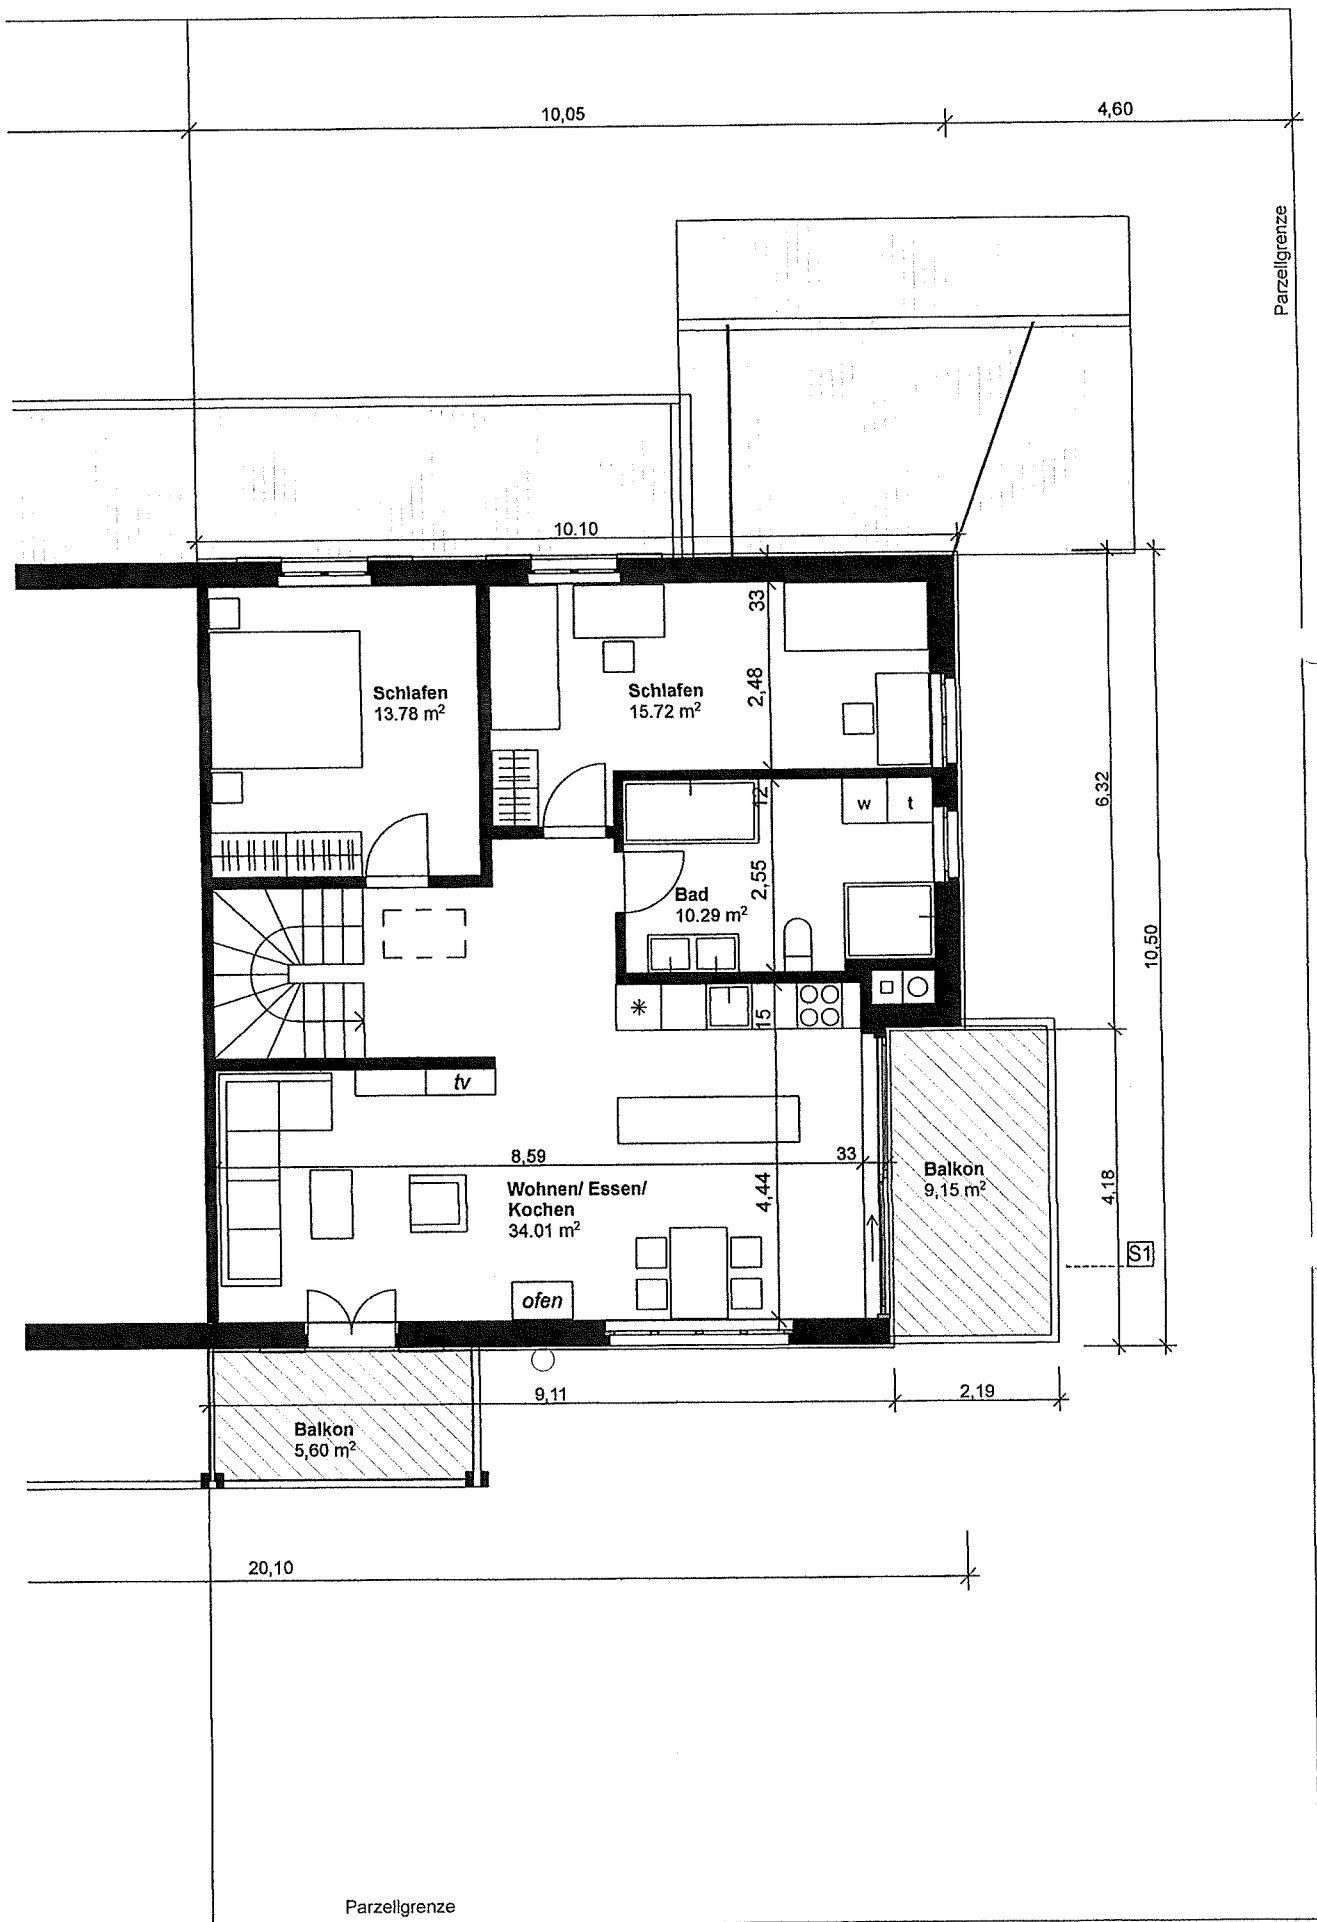

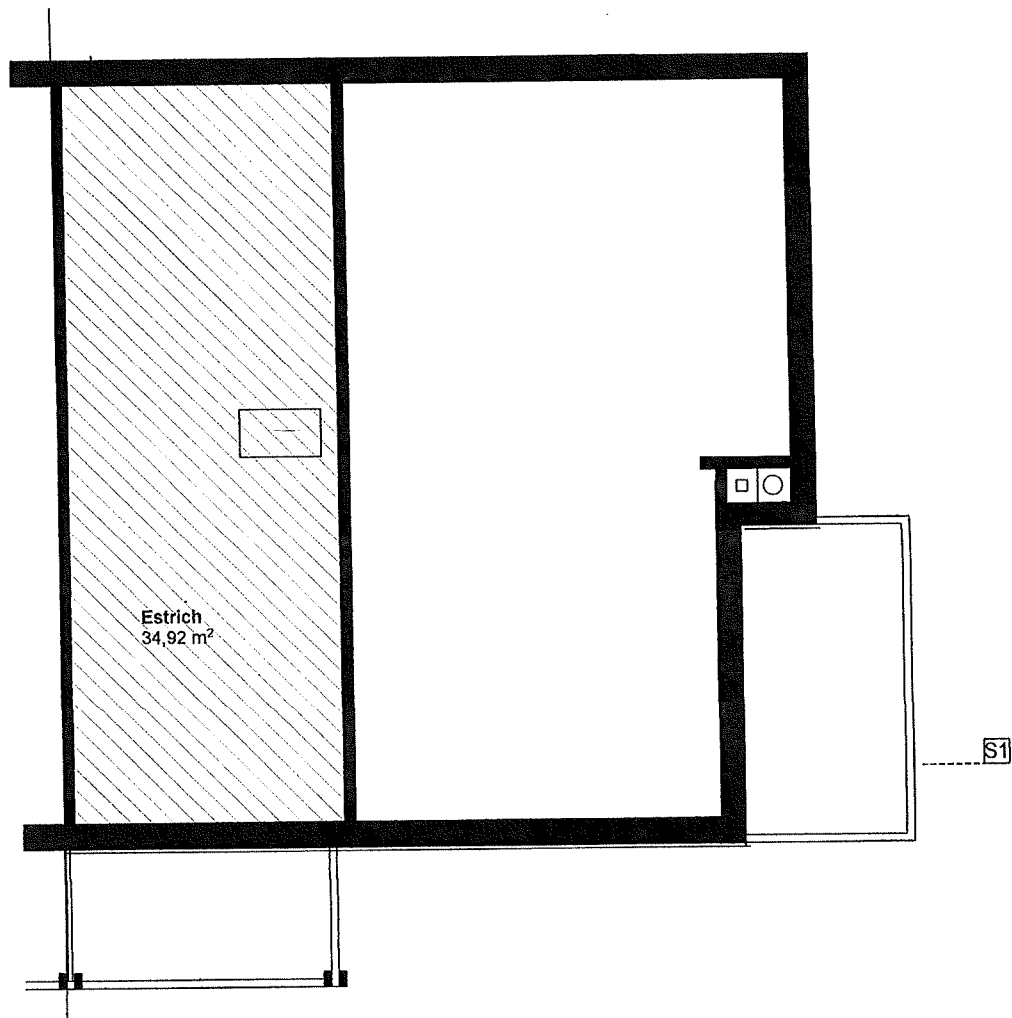

Bestand Neubau Abbruch	 	Legende STWE 1 STWE 2 Allgemein	
PROJEKT Umbau Zweifamilienhaus, 9494 Schaan		PLAN	
BAUHERR Walser Evelyne Anna; Im Wingert 12, 9494 Schaan		FORMAT : A3 DATUM : 21.02.2018 MASSTAB : 1 : 100	
PLANINHALT Grundriss 2. Obergeschoss(Estrich)		GEZ. : rohtek	
PLANUNG Hansjörg Hilti Architekturbüro AG Bendererstr. 33, 9494 Schaan Tel. +423 / 232 89 88		BAULEITUNG	