


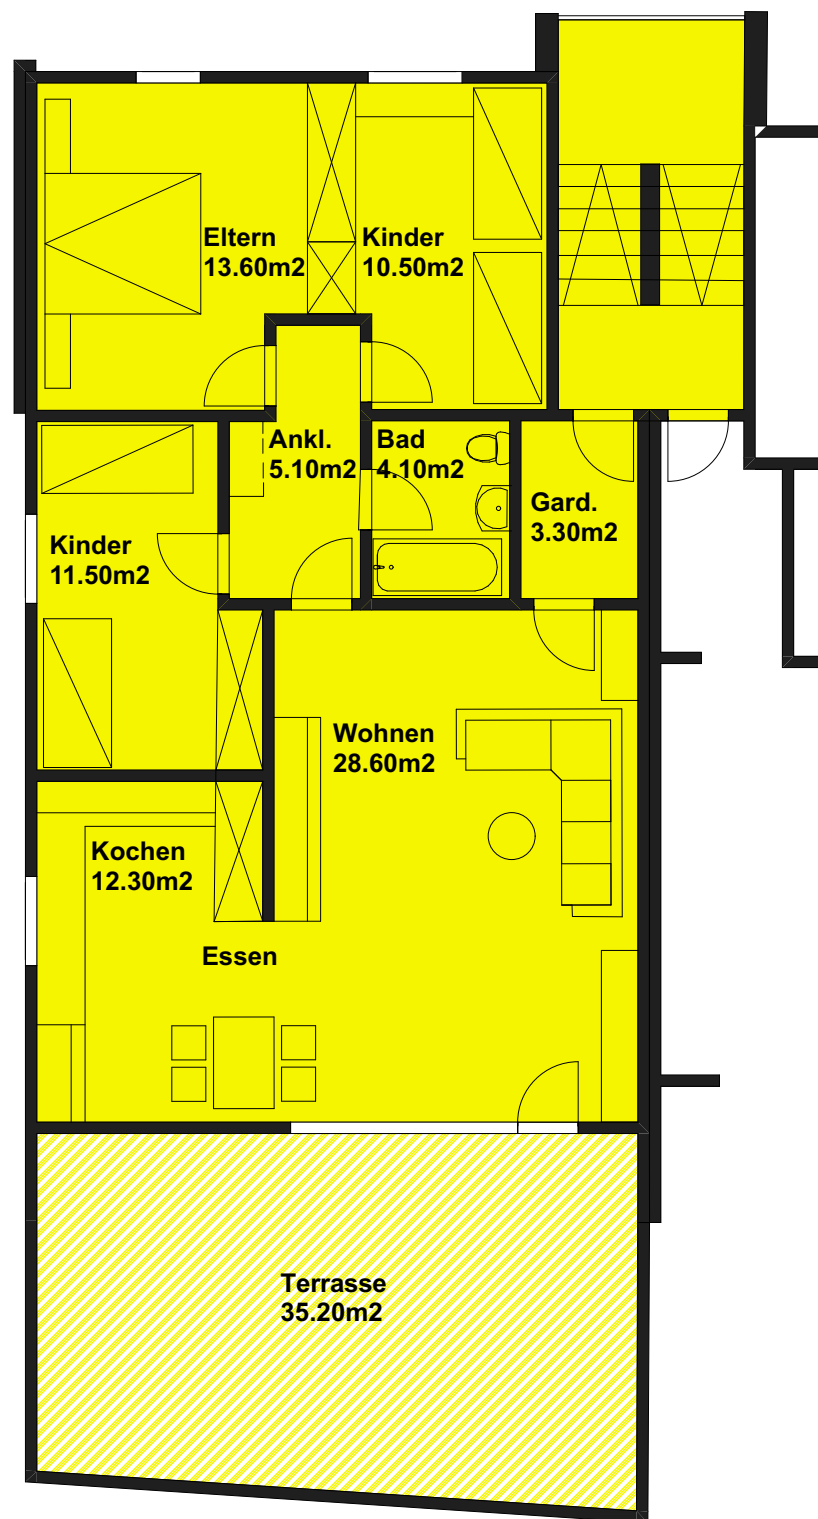

Haus B, Wohnung 3
4 1/2 Zimmer / Fläche 89.00m²
Grundriss Erdgeschoss 1:100
04.11.2025