


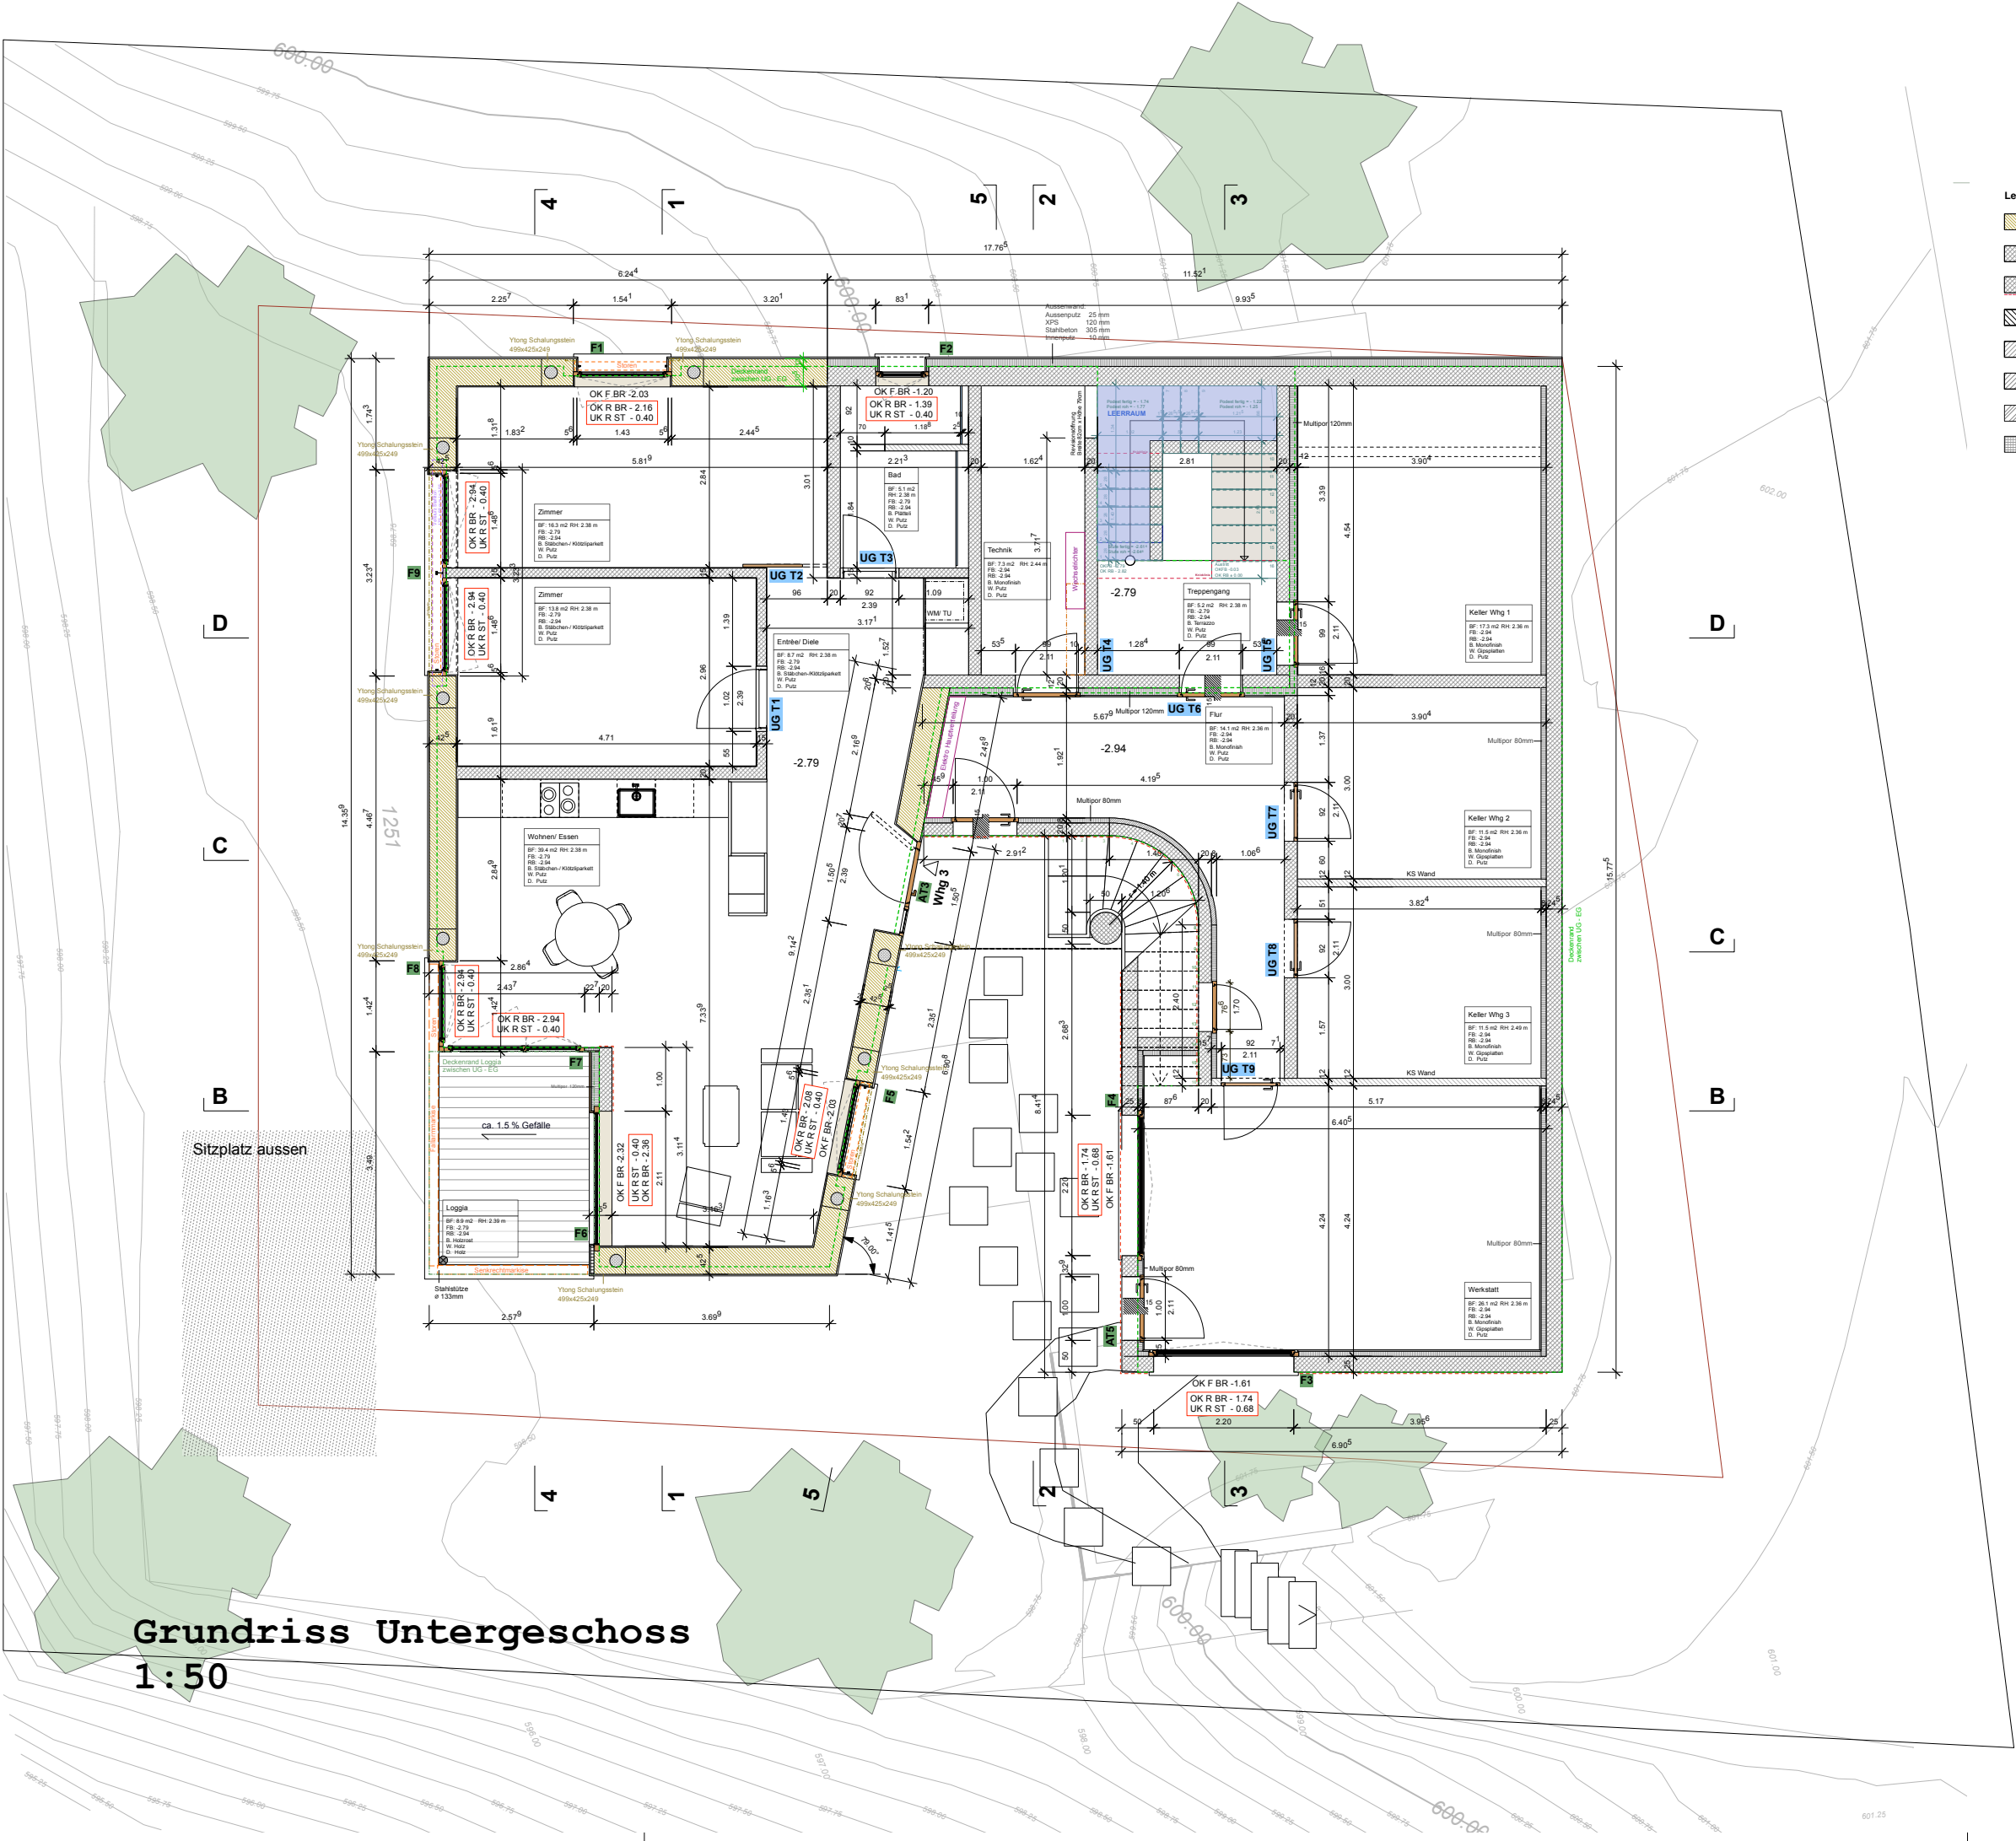

Legende					
	Ytong		Daemmung, EPS/XPS/Schaumglas		Kote fertig
	Ortobeton		Daemmung, Mineralwolle		Kote roh
	Ortobeton Sicht		Fermacell		Kote fertig
	Kalksandstein		Sperrschicht		Kote roh
	Backstein		(F.a. MO EO 05)		Positionsnummerierung Fenster
	Massivholz		Absitzen- Lebungen		Massnahme mit Besonderheit
	Holzwerkstoffplatte 3s-Platte		]	[	Bauschutz bestehende Substanz
	Vorfabrizierte Betonelemente				

Grundriss Untergeschoss
1:50

Neubau MFH Mazorastrasse, 9495 Triesen
Parzelle Nr. 1251

Grundriss UG

1:50

Plan-Nr. 100_GR_50_BE

Erstellung
Datum
Grösse
59.4 x 84.1