BAUEINGABE 1:100

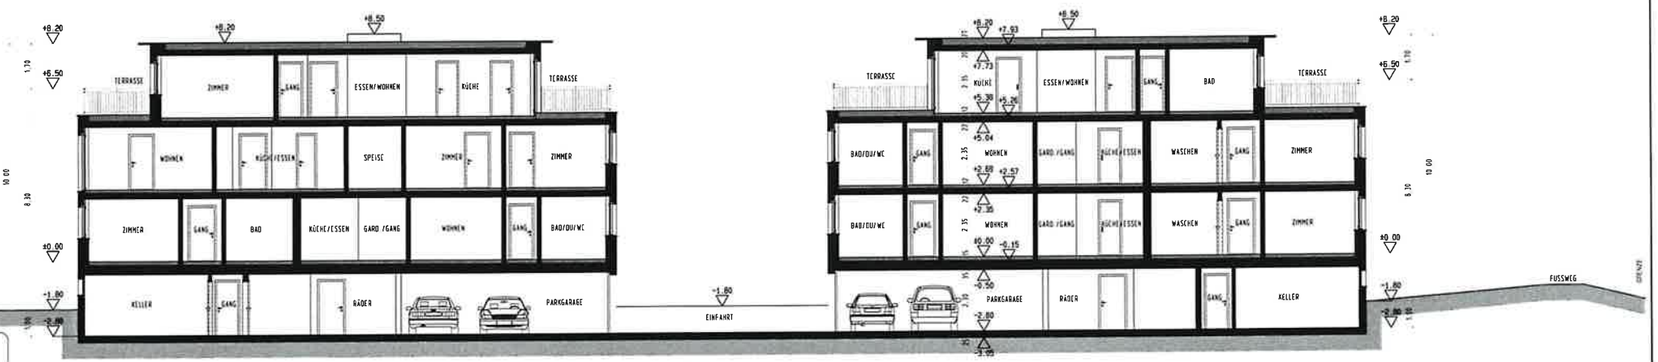

SCHNITT A-A

BAUHERR: ..... GEMEINDE: .....

ARCHITEKT: ..... BAUAMT: .....

OK. FERTIG BODEN ±0.00 = 436.08 Meter über Meer

ÜBERBAUUNG GEISSZIPFEL RUGGELL

GEZ H. A. OEHRY
DATUM 27.11.2009
PL.GR. A1
REV. 04.10.2010

ARCHITEKTURBÜRO AG WALTER ESTERMANN

1. OG, SCHNITT A-A 1:100

2920/112

- PLANUNG + BAULEITUNG
- ALTBAUSANIERUNG
- BAUBERATUNG

ARCHITEKTURBÜRO AG
ESTERMANN WALTER

FALLSGASS 5 9493 MAUREN GESCHÄFT 00423 373 39 67 FAX 00423 373 46 67 NATEL 00423 777 24 83

J:/2009_wester/2920/hoenen+er/isg100

GELÄNDER 100cm hoch

TREPPEN und GANGBREITEN 120cm

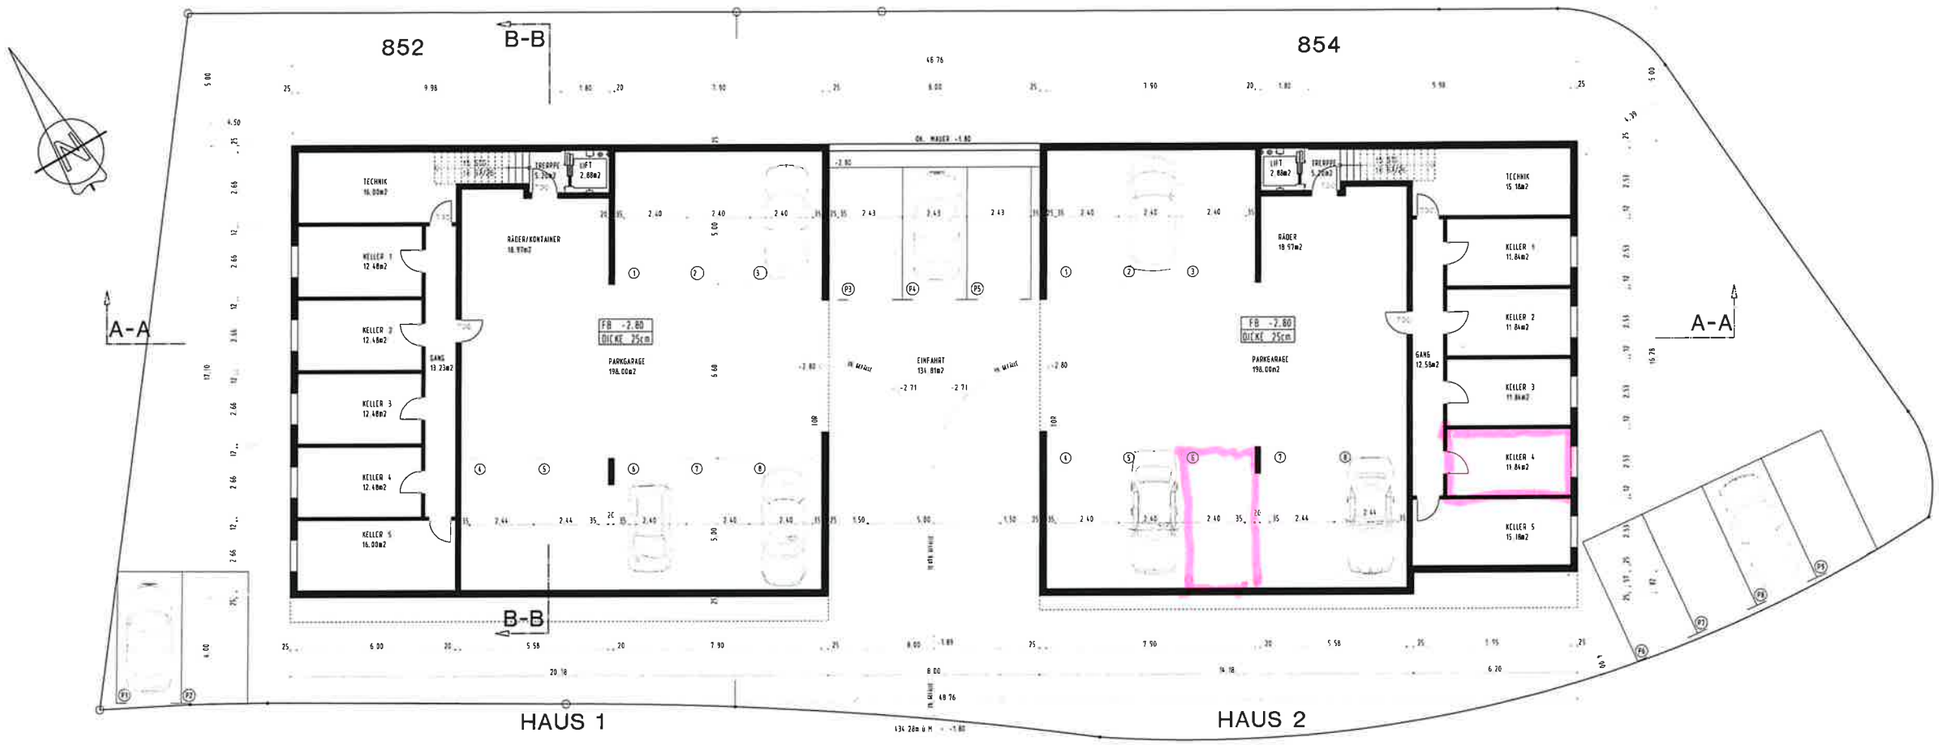

ERDGESCHOSS 1:100

BAUEINGABE 1:100

BAUHERR ..... GEMEINDE: .....

ARCHITEKT: ..... BAUAMT: .....

OK. FERTIG BODEN ±0.00 = 436.08 Meter über Meer

ÜBERBAUUNG GEISSZIPFEL RUGGELL

ARCHITEKTURBÜRO AG WALTER ESTERMANN

ERDGESCHOSS 1:100

GEZ. H. A OEHRY
DATUM 02.12.2009
PL.GR. A1
REV 04.10.2010

2920/111

- PLANUNG + BAULEITUNG
- ALTBAUSANIERUNG
- BAUBERATUNG

ARCHITEKTURBÜRO AG
ESTERMANN WALTER

FALLSGASS 5 9493 MAUREN GESCHÄFT 00423 373 39 67 FAX 00423 373 46 67 NATEL 00423 777 24 83

/z/2009.wester/2920/hoehenver/eg100

GELÄNDER 100cm hoch

TREPPEN und GANGBREITEN 120cm