
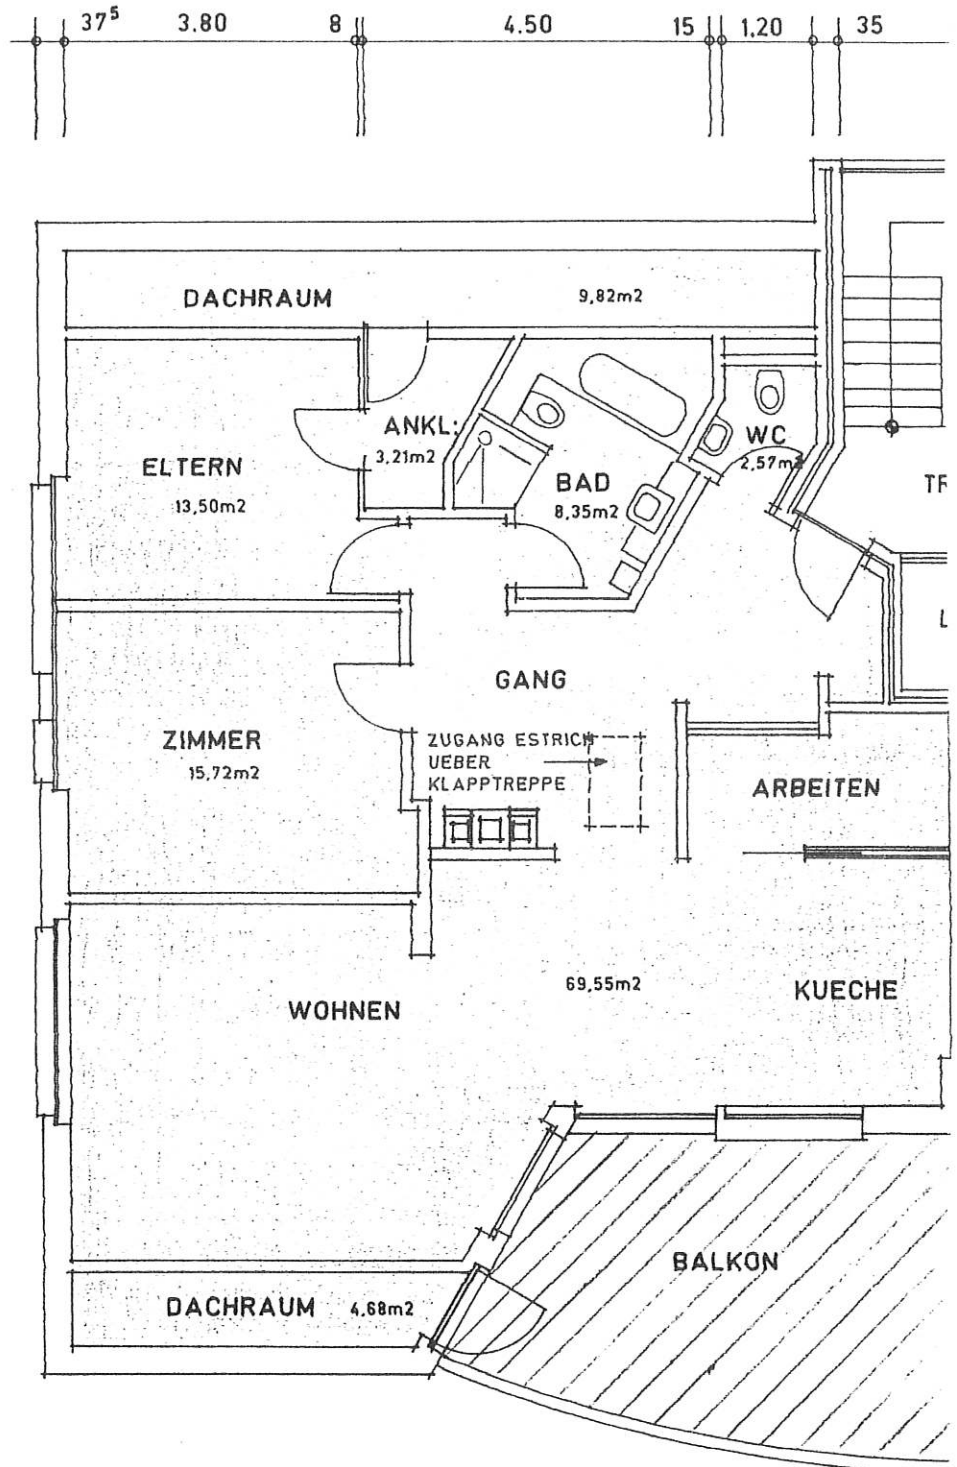


NGF : 127,40 m²

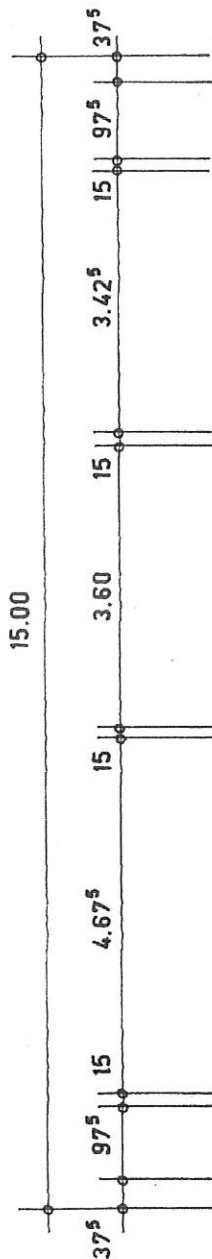


FARBLEGENDE :

A.) SONDERRECHT WOHNUNG 5
DUNKELGRUEN

SONDERRECHT WOHNUNG 6
DUNKELROT

B.) AUSSCHL. NUTZUNG WHG. 5
DUNKELGRUEN SCHRAFFIERT

AUSSCHL. NUTZUNG WHG. 6
DUNKELROT SCHRAFFIERT

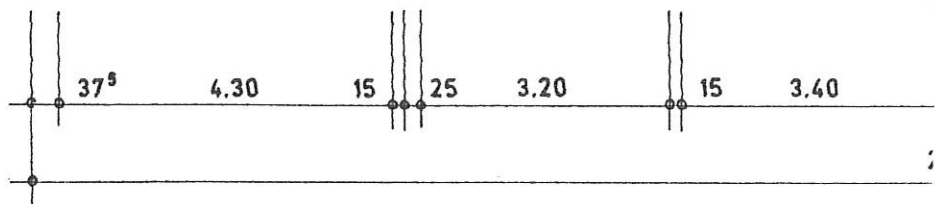

DACHGESCHOSS

M= 1:100

N