
StWE Stockwerkbegründung MFH topas, 9494 Schaan

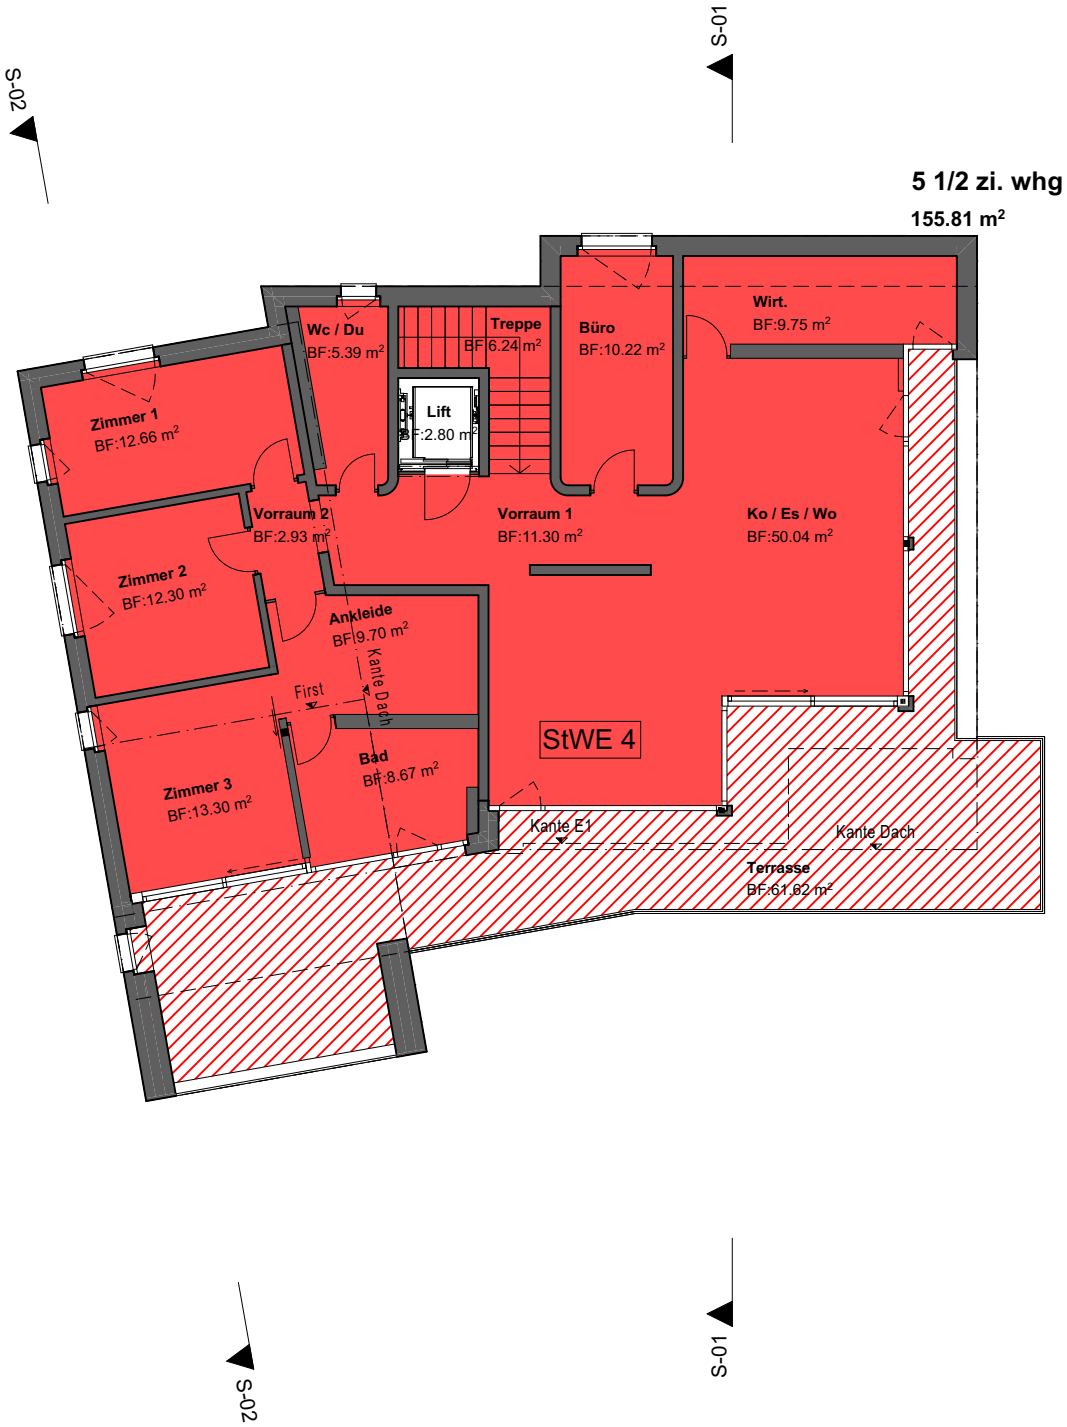

StWE Ebene 2 1:150 Datum: 27.06.2023