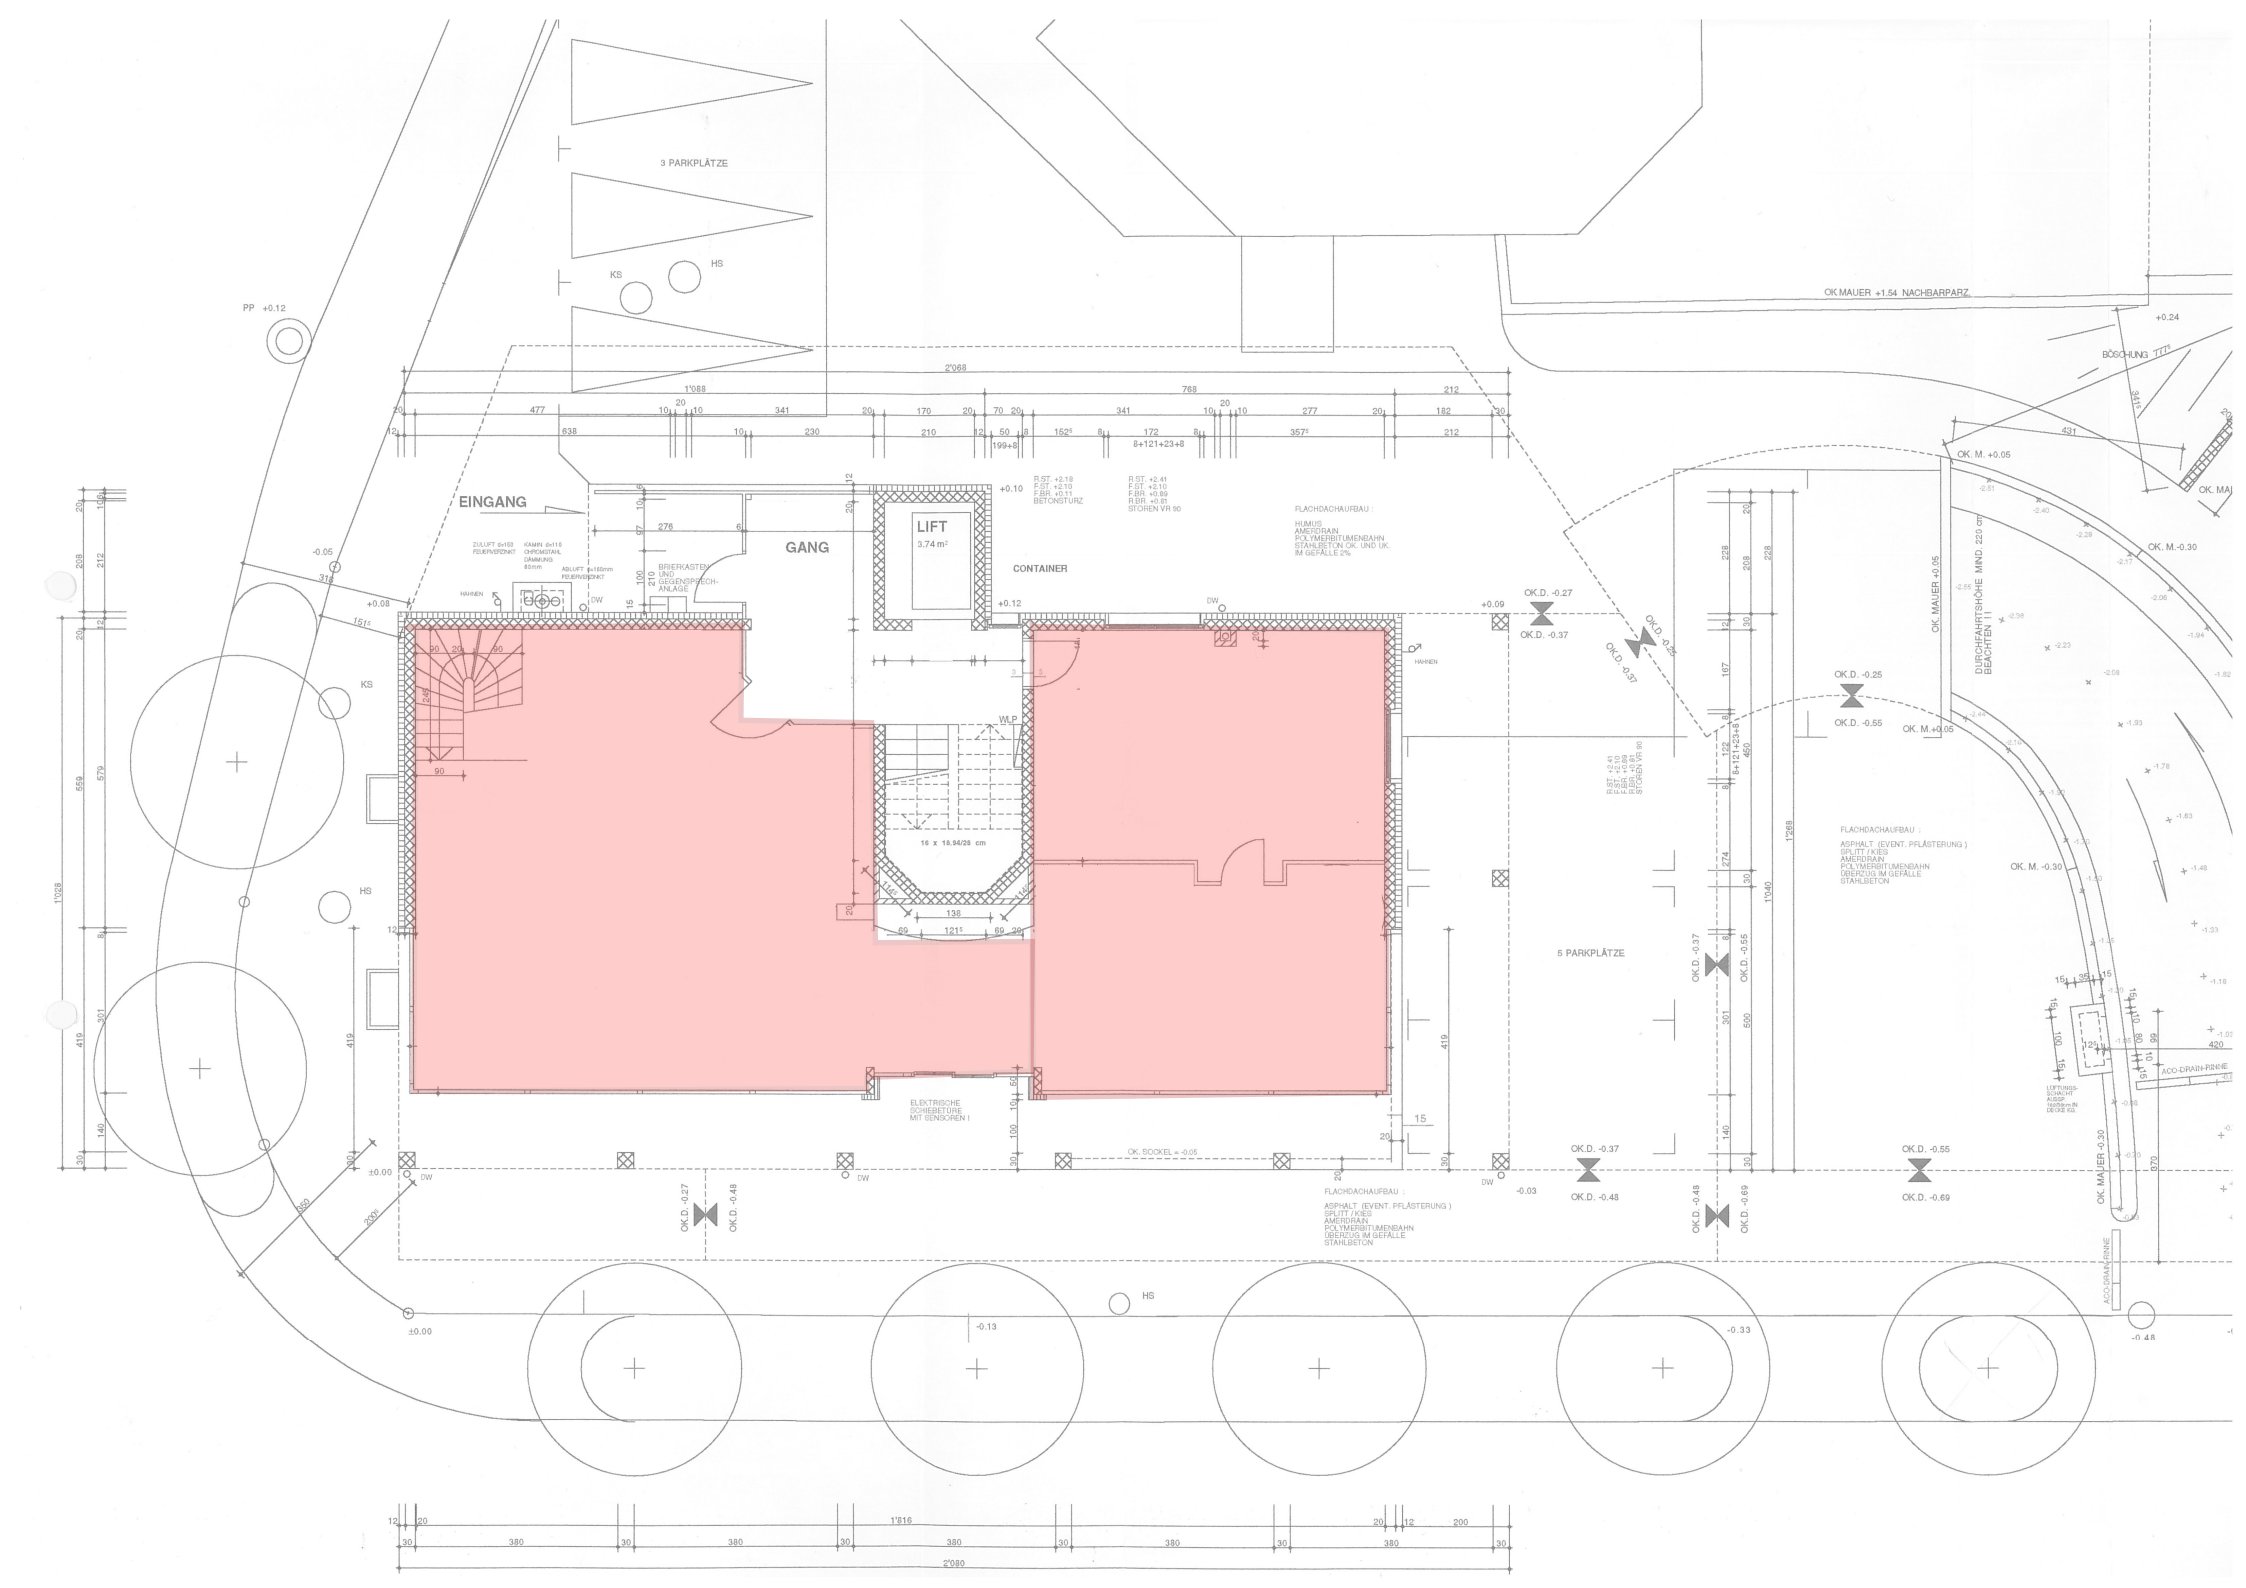
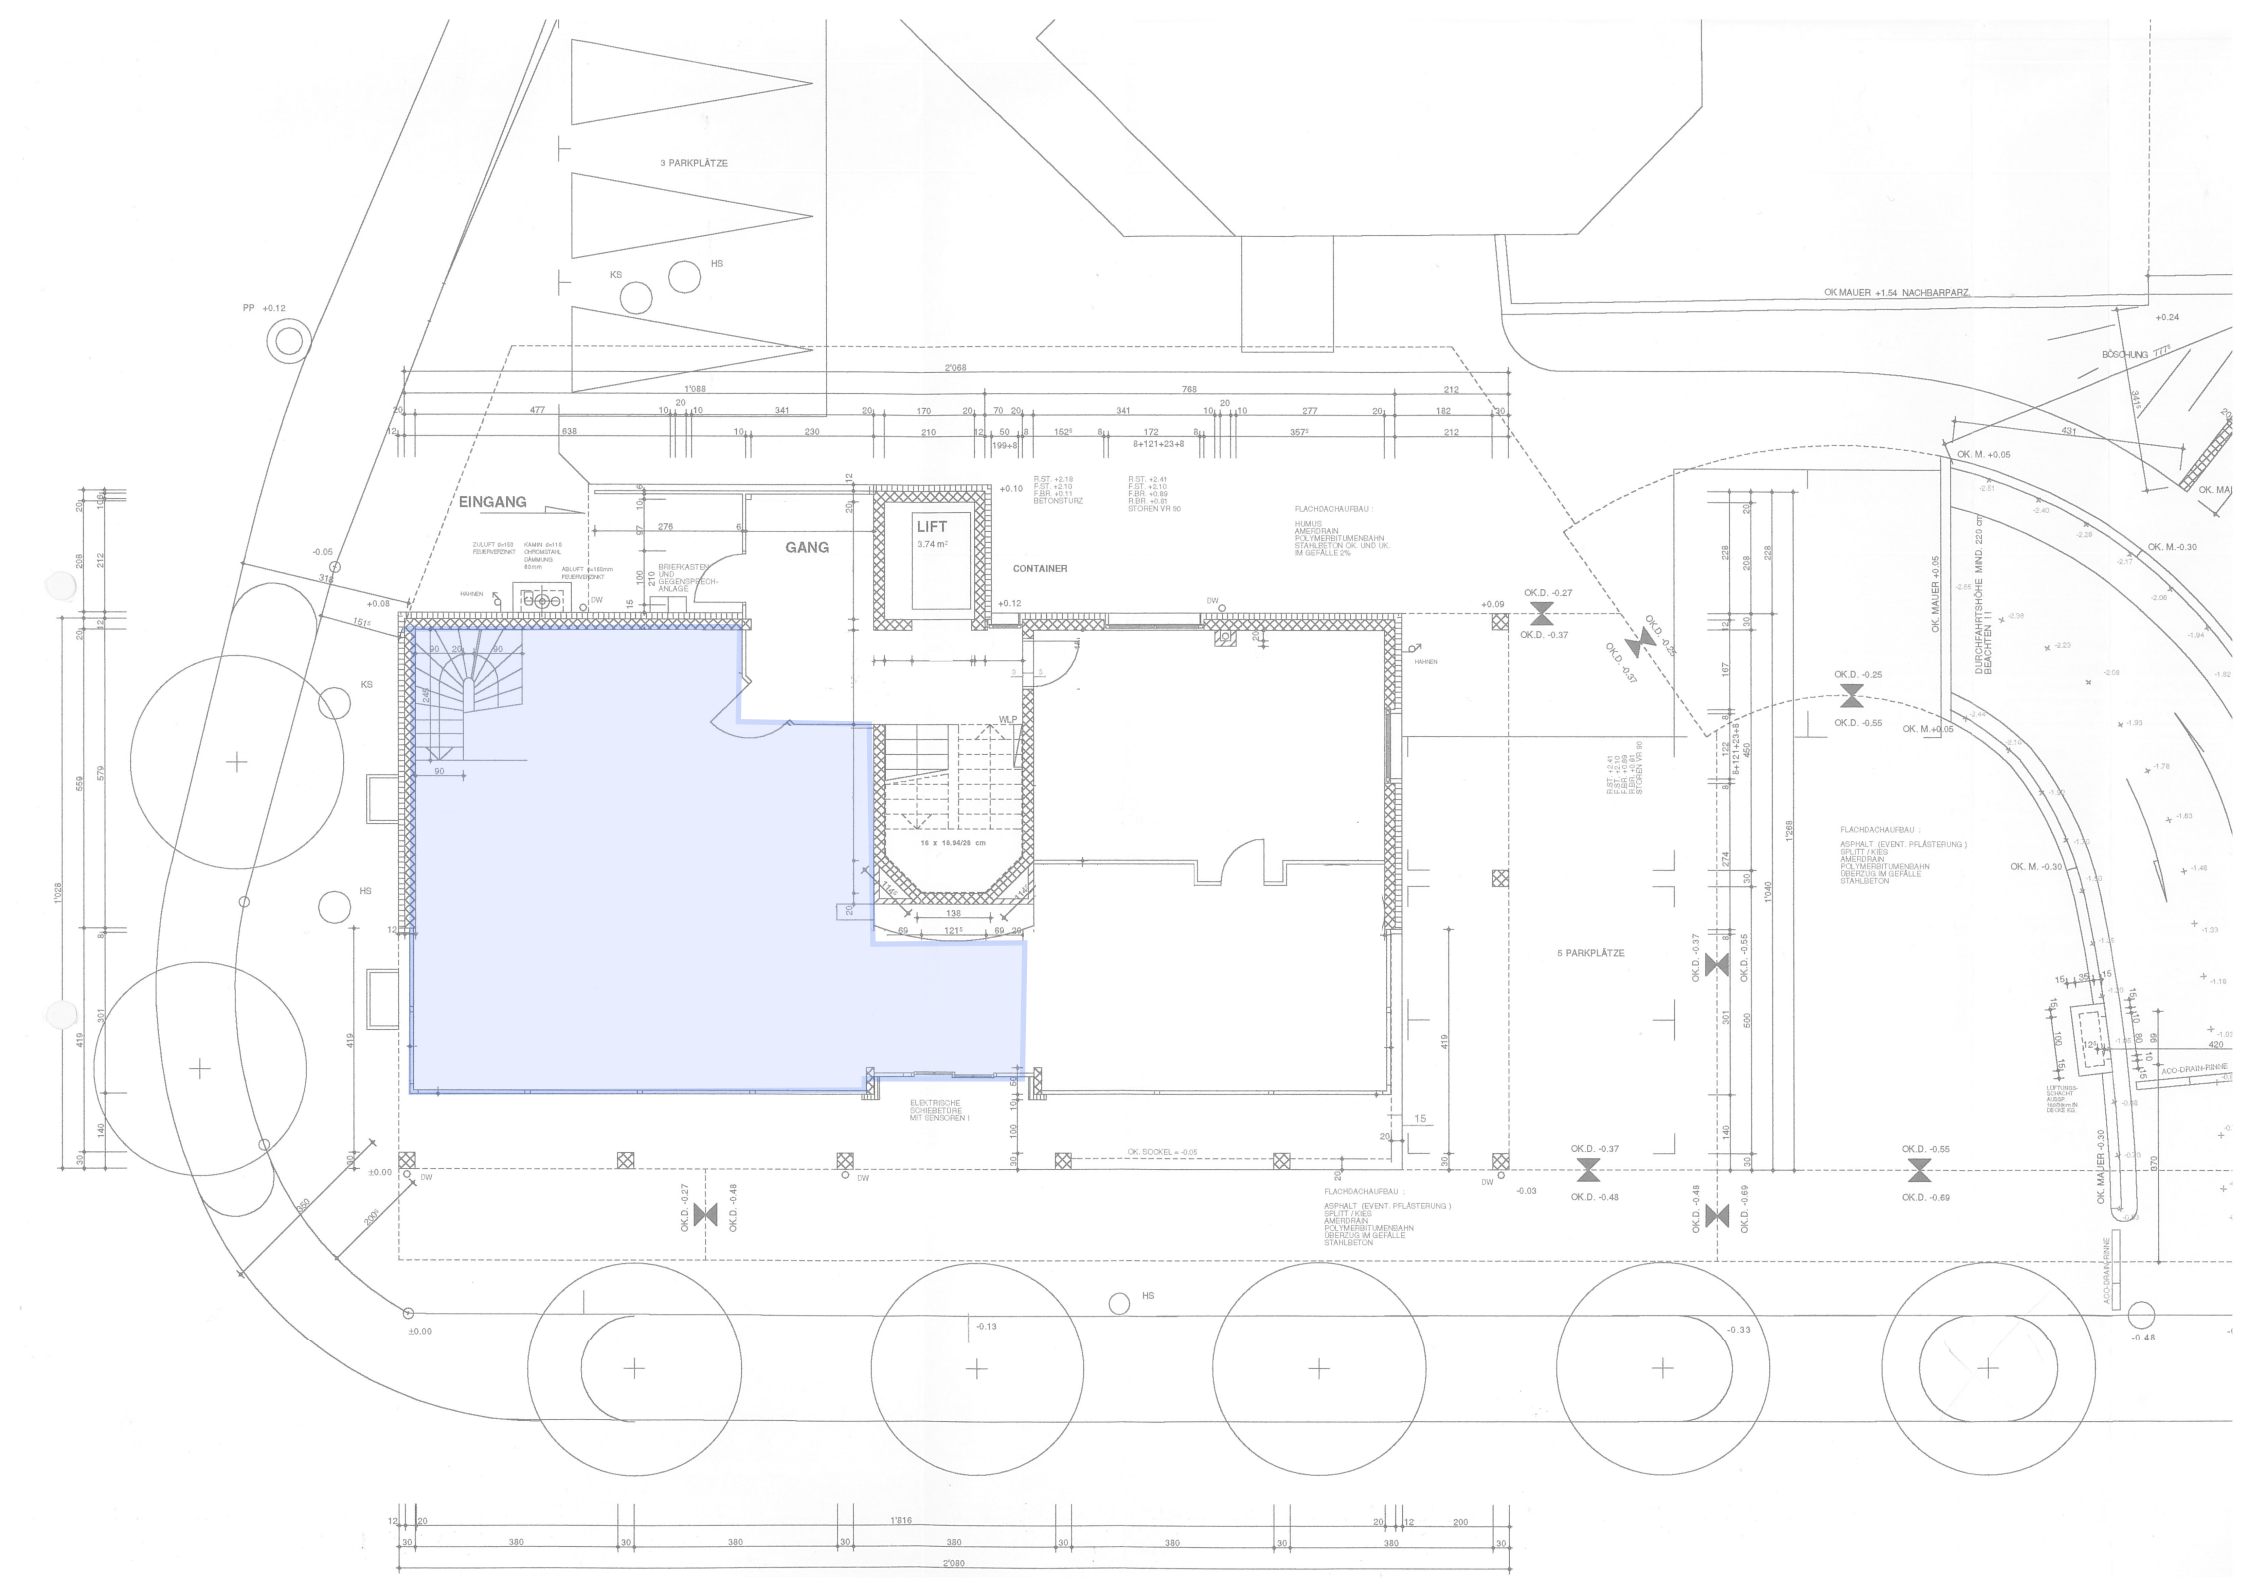
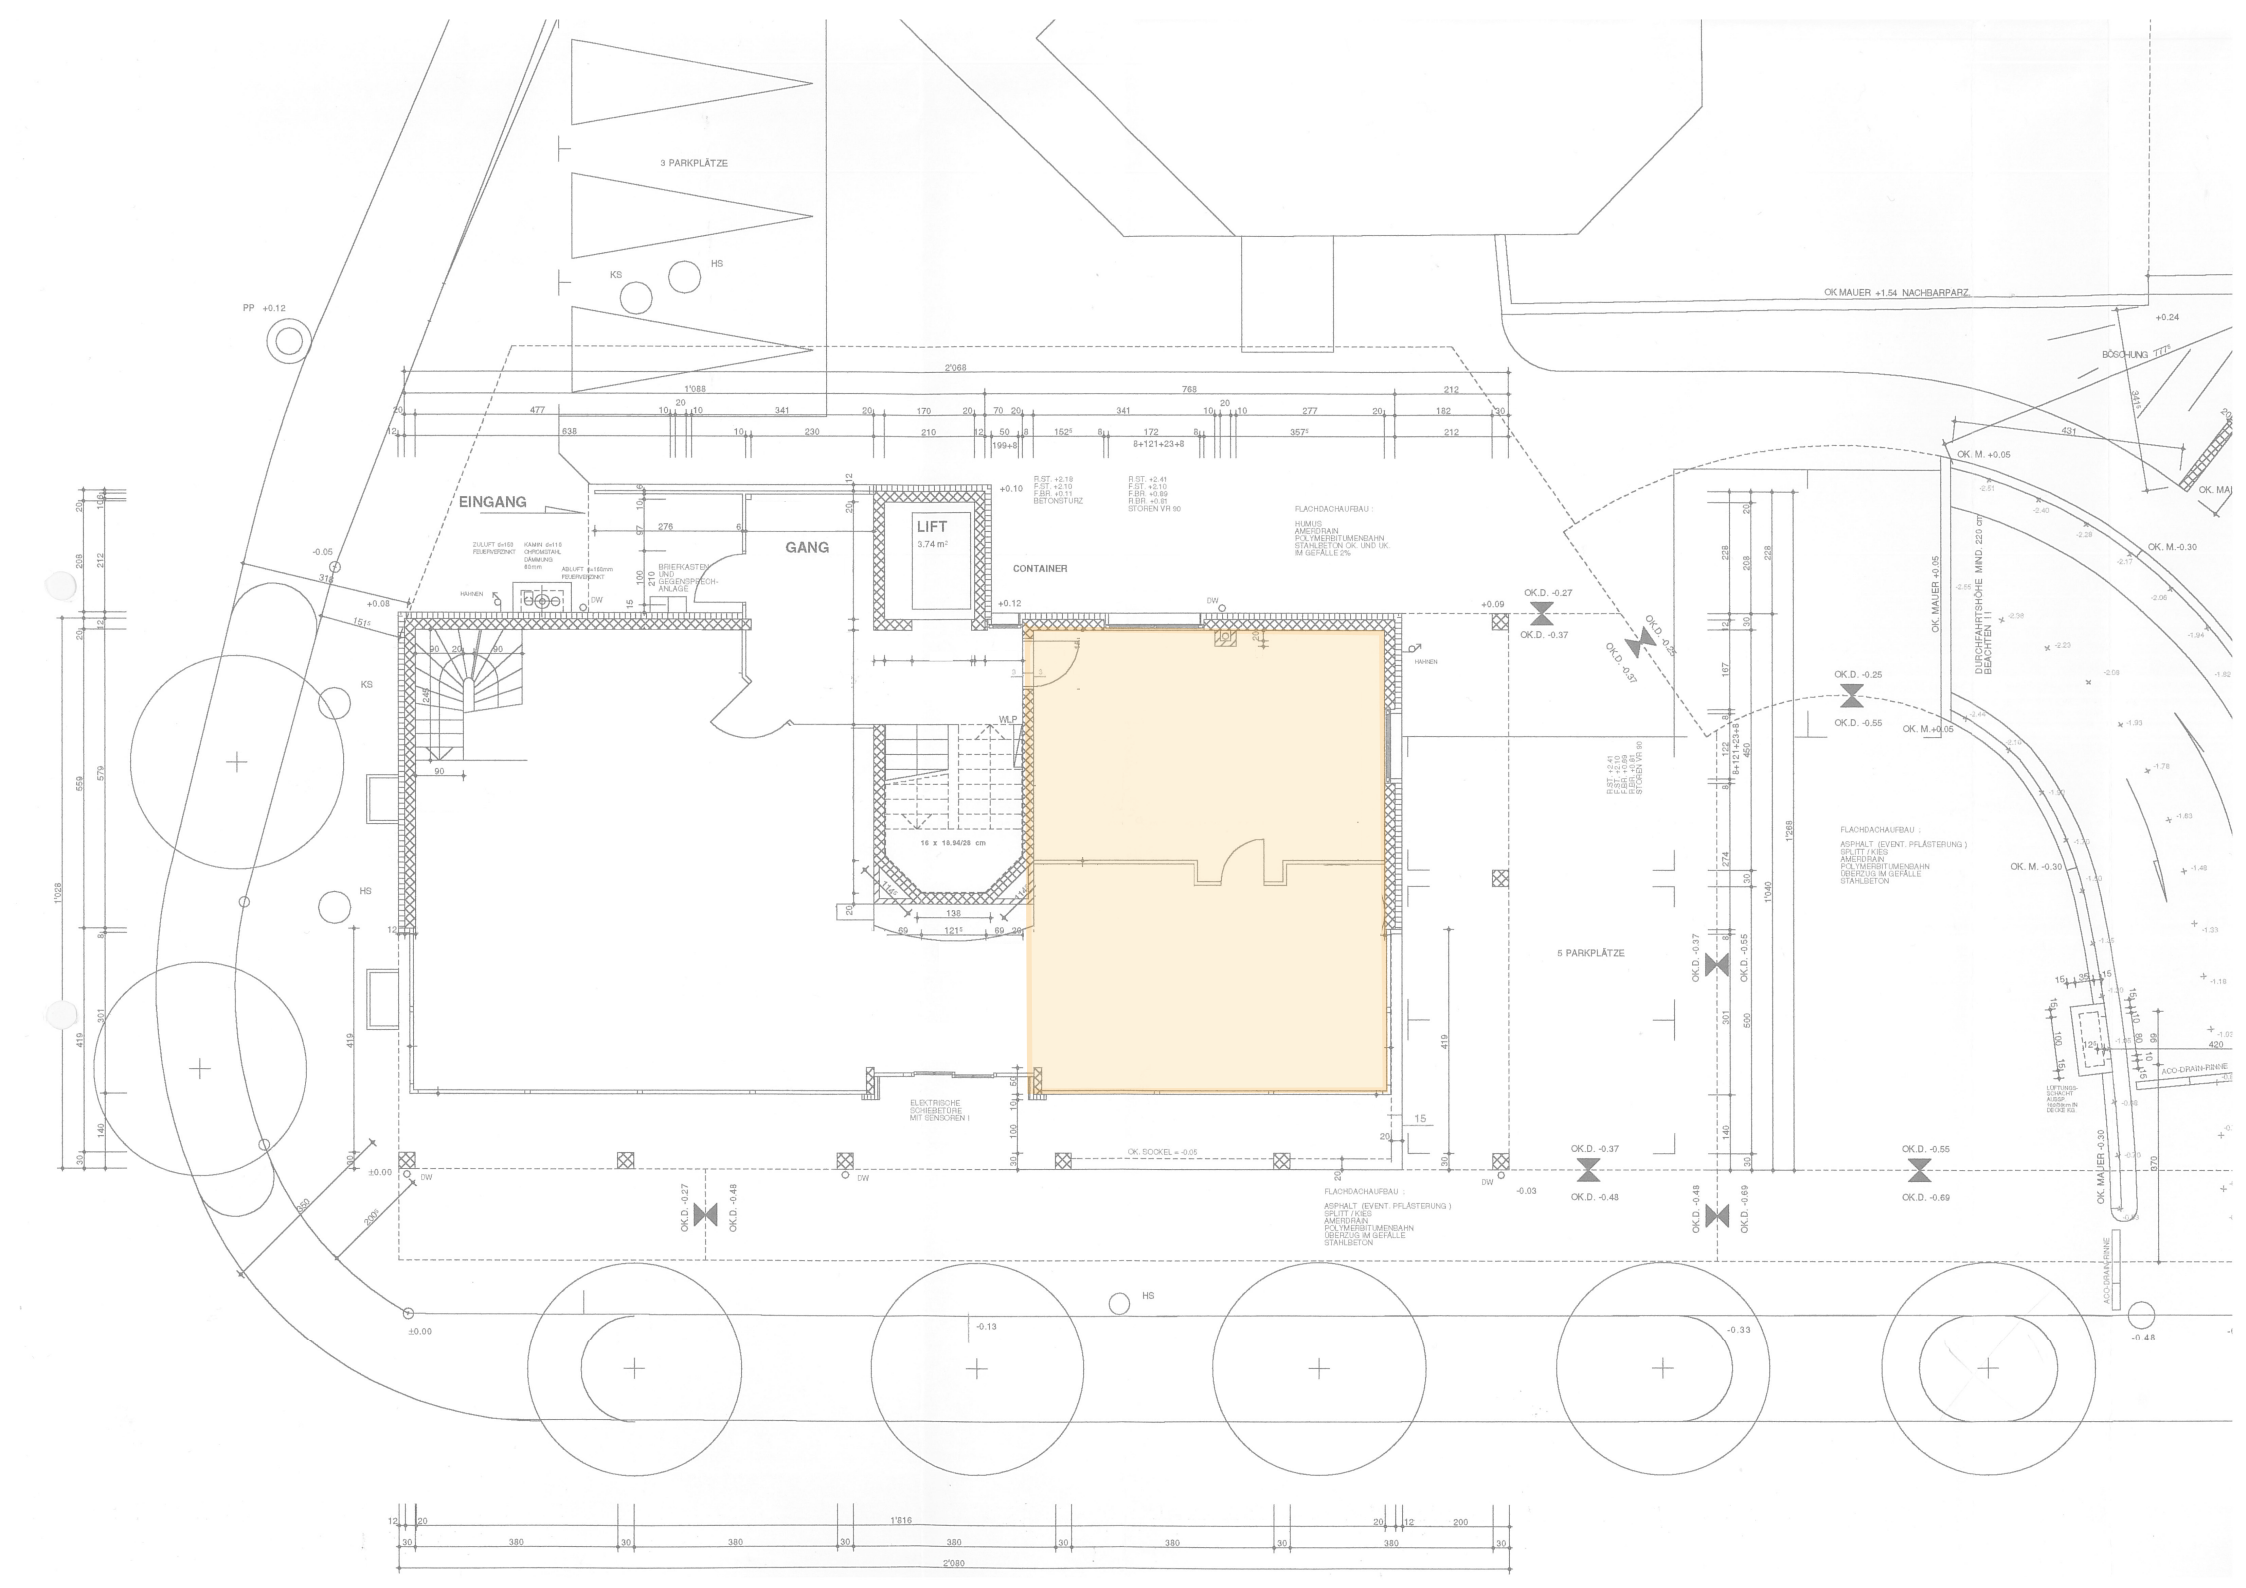

3 PARKPLÄTZE
KS
HS
PP +0.12
OK.MAUER +1.54 NACHBARPARZ.
+0.24
BÖSCHUNG
EINGANG
GANG
LIFT
3.74 m²
CONTAINER
+0.10
+0.12
+0.09
+0.08
-0.05
±0.00
R.ST. +2.18
F.ST. +2.10
F.BR. +0.11
BETONSTURZ
R.ST. +2.41
F.ST. +2.10
F.BR. +0.61
STOREN VR 90
FLACHDACHAUFBAU :
HUMUS
AMERDRAIN
POLYMERBITUMENBAHN
STAHLBETON OK. UND UK.
IM GEFÄLLE 2%
ZULUFT ø=160 FEUERVERZINKT
KAMIN ø=110 CHROMSTAHL DÄMMUNG 60mm
ABLUFT ø=160mm FEUERVERZINKT
BRIEFKASTEN UND GEGENSPRECH-ANLAGE
HAHNEN
DW
WLP
16 x 16.94/28 cm
ELEKTRISCHE SCHIEBETÜRE MIT SENSOREN !
OK. SOCKEL = -0.05
OK.D. -0.27
OK.D. -0.37
OK.D. -0.48
OK.D. -0.55
OK.D. -0.69
5 PARKPLÄTZE
FLACHDACHAUFBAU :
ASPHALT (EVENT. PFLÄSTERUNG)
SPLITT / KIES
AMERDRAIN
POLYMERBITUMENBAHN
ÜBERZUG IM GEFÄLLE
STAHLBETON
OK. M. +0.05
OK. M. -0.30
OK. MAUER +0.05
OK. MAUER -0.30
DURCHFAHRTSHÖHE MIND. 220 cm BEACHTEN !!
ACO-DRAIN-RINNE
LÜFTUNGS-SCHACHT 400x400 MASSIVEN DECKE ISO.
-0.13
-0.33
-0.48
2'068
1'088
768
212
431
341
276
1'028
579
559
419
301
140
1'268
1'040
1'816
2'080
380


3 PARKPLÄTZE
KS
HS
PP +0.12
OK.MAUER +1.54 NACHBARPARZ.
+0.24
BÖSCHUNG
EINGANG
GANG
LIFT
3.74 m²
CONTAINER
+0.10
+0.12
+0.09
+0.08
-0.05
OK. M. +0.05
OK. M. -0.30
OK. MAUER +0.05
OK. MAUER -0.30
DURCHFAHRTSHÖHE MIND. 220 cm BEACHTEN !!
OK.D. -0.27
OK.D. -0.37
OK.D. -0.25
OK.D. -0.55
OK.D. -0.48
OK.D. -0.69
WLP
HAHNEN
BRIEFKASTEN UND GEGENSPRECH-ANLAGE
ZULUFT ø160 FEUERVERZINKT
KAMIN ø110 CHROMSTAHL DÄMMUNG 60mm
ABLUFT ø160mm FEUERVERZINKT
16 x 16.94/28 cm
ELEKTRISCHE SCHIEBETÜRE MIT SENSOREN !
OK. SOCKEL = -0.05
5 PARKPLÄTZE
FLACHDACHAUFBAU :
HUMUS
AMERDRAIN
POLYMERBITUMENBAHN
STAHLBETON OK. UND UK.
IM GEFÄLLE 2%
FLACHDACHAUFBAU :
ASPHALT (EVENT. PFLÄSTERUNG)
SPLITT / KIES
AMERDRAIN
POLYMERBITUMENBAHN
ÜBERZUG IM GEFÄLLE
STAHLBETON
ACO-DRAIN-RINNE
LÜFTUNGS-SCHACHT ø160 MIT MASSIVEM DECKEL ISO.
±0.00
-0.13
-0.33
-0.48
2'068
1'088
768
212
2'080
1'816
380


3 PARKPLÄTZE
KS
HS
PP +0.12
OK.MAUER +1.54 NACHBARPARZ.
+0.24
BÖSCHUNG
EINGANG
GANG
LIFT
3.74 m²
CONTAINER
+0.10
+0.12
+0.09
+0.08
-0.05
R.ST. +2.18
F.ST. +2.10
F.BR. +0.11
BETONSTURZ
R.ST. +2.41
F.ST. +2.10
F.BR. +0.69
R.BR. +0.61
STOREN VR 90
FLACHDACHAUFBAU :
HUMUS
AMERDRAIN
POLYMERBITUMENBAHN
STAHLBETON OK. UND UK.
IM GEFÄLLE 2%
ZULUFT ø160 FEUERVERZINKT
KAMIN ø110 CHROMSTAHL DÄMMUNG 60mm
ABLUFT ø160mm FEUERVERZINKT
BRIEFKASTEN UND GEGENSPRECH-ANLAGE
HAHNEN
DW
WLP
16 x 16.94/28 cm
ELEKTRISCHE SCHIEBETÜRE MIT SENSOREN !
OK. SOCKEL = -0.05
OK.D. -0.27
OK.D. -0.37
OK.D. -0.48
OK.D. -0.55
OK.D. -0.69
OK.D. -0.25
5 PARKPLÄTZE
FLACHDACHAUFBAU :
ASPHALT (EVENT. PFLÄSTERUNG)
SPLITT / KIES
AMERDRAIN
POLYMERBITUMENBAHN
ÜBERZUG IM GEFÄLLE
STAHLBETON
OK. M. +0.05
OK. M. -0.30
OK. MAUER +0.05
OK. MAUER -0.30
DURCHFAHRTSHÖHE MIND. 220 cm BEACHTEN !!
ACO-DRAIN-RINNE
LÜFTUNGS-SCHACHT ø 160mm MASSIVEN DECKE ISO.
±0.00
-0.13
-0.33
-0.48
2'068
1'088
768
212
431
2'090
1'816
380
200