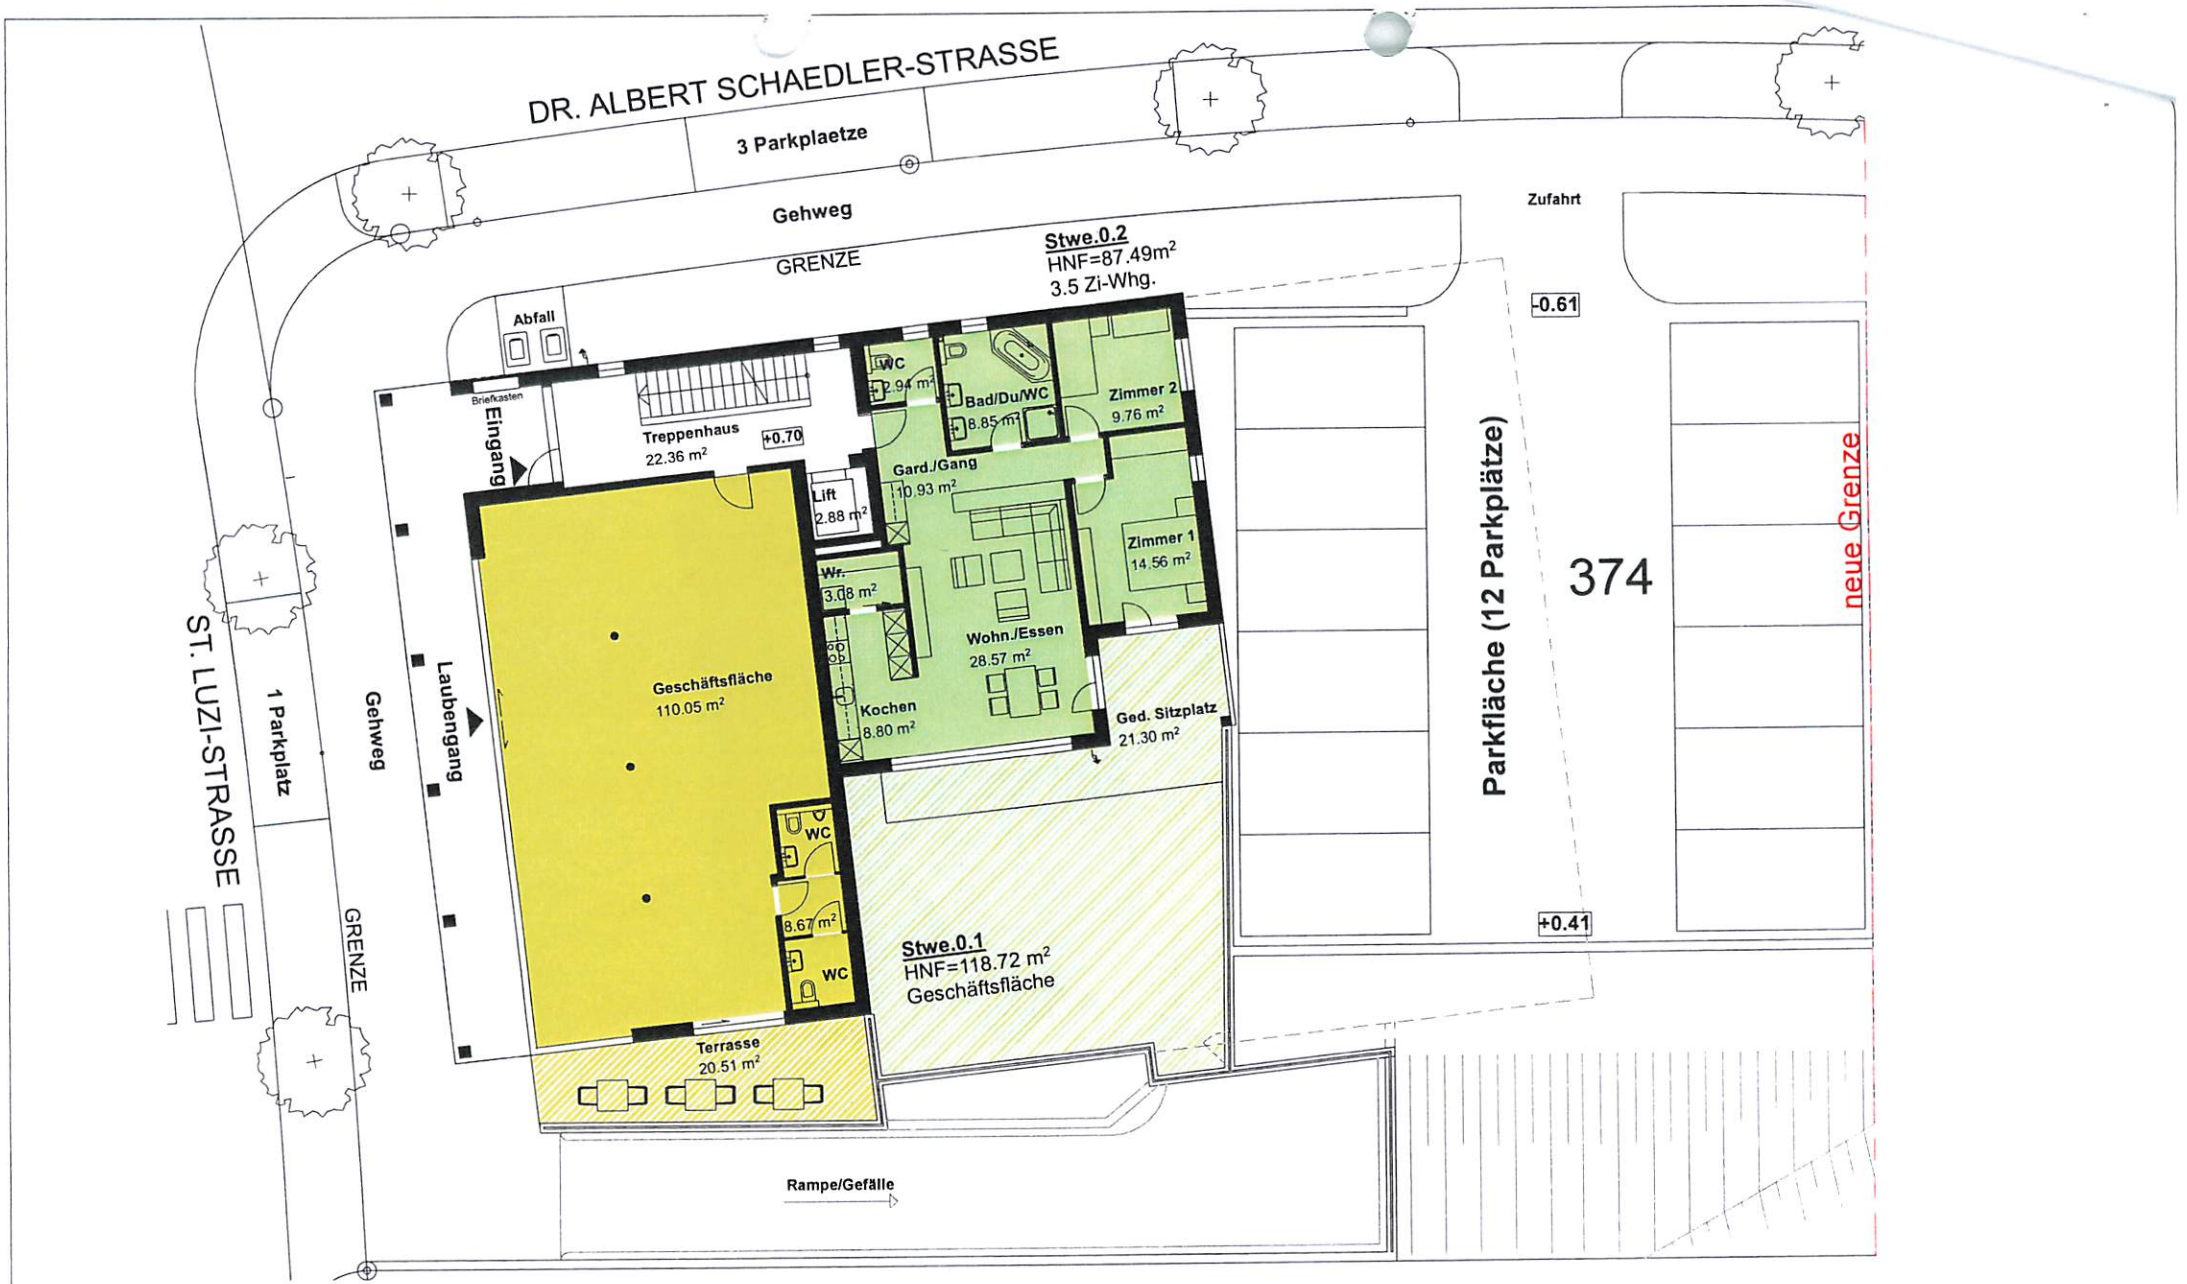

Plan: **Erdgeschoss**

Objekt:	Schafhauser`sche Familienstiftung STWE Haus St.Luzi Überb. Parz. 374	Plan Nr.:	771-02	Datum:	25.05.2009	Rev.:	24.02.2010
		Mst.:	1:200	Gez.:	AM/WB		

BATLINER + SCHAFHAUSER AG
LIA
Architekturbüro · Liegenschaften
info@bs-ag.li
St. Luzistrasse 43
FL-9492 Eschen
Tel. +423 375 17 42
Fax +423 375 17 43

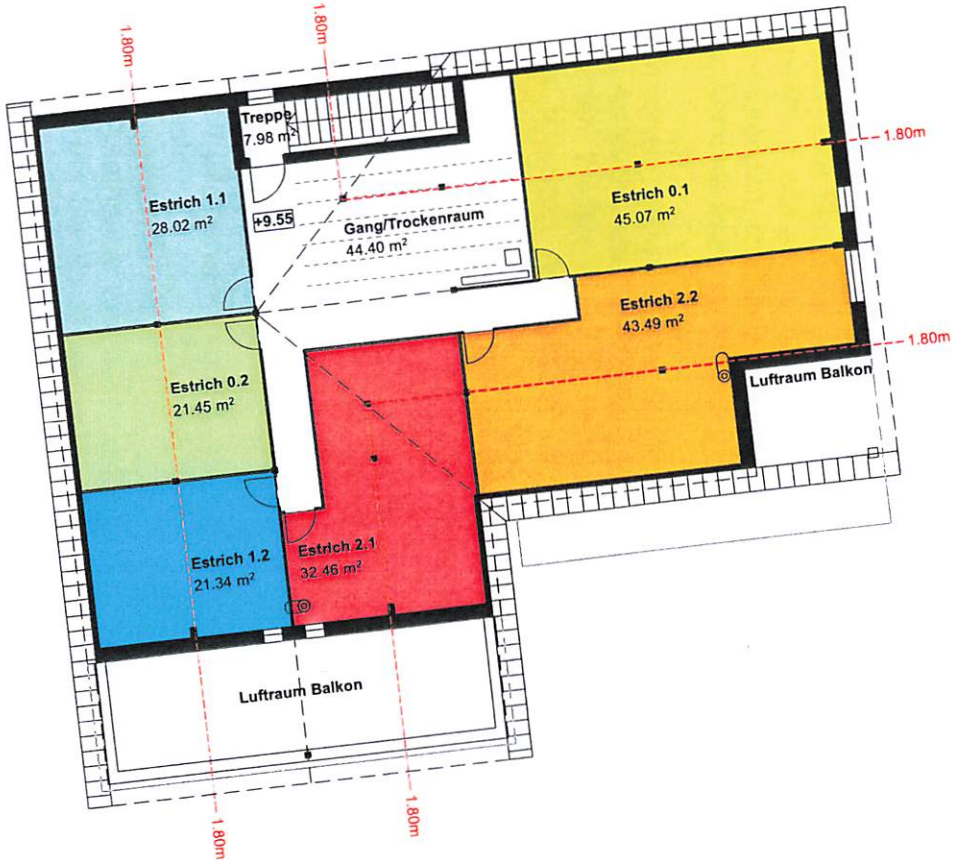

Plan: **Dachgeschoss**

Objekt:	Schafhauser`sche Familienstiftung STWE Haus St.Luzi Überb. Parz. 374	Plan Nr.:	771-05	Datum:	25.05.2009	Rev.:	24.02.2010
		Mst.:	1:200	Gez.:	AM/WB		

BATLINER + SCHAFHAUSER AG
LIA
Architekturbüro · Liegenschaften
info@bs-ag.li
St. Luzistrasse 43
FL-9492 Eschen
Tel. +423 375 17 42
Fax +423 375 17 43

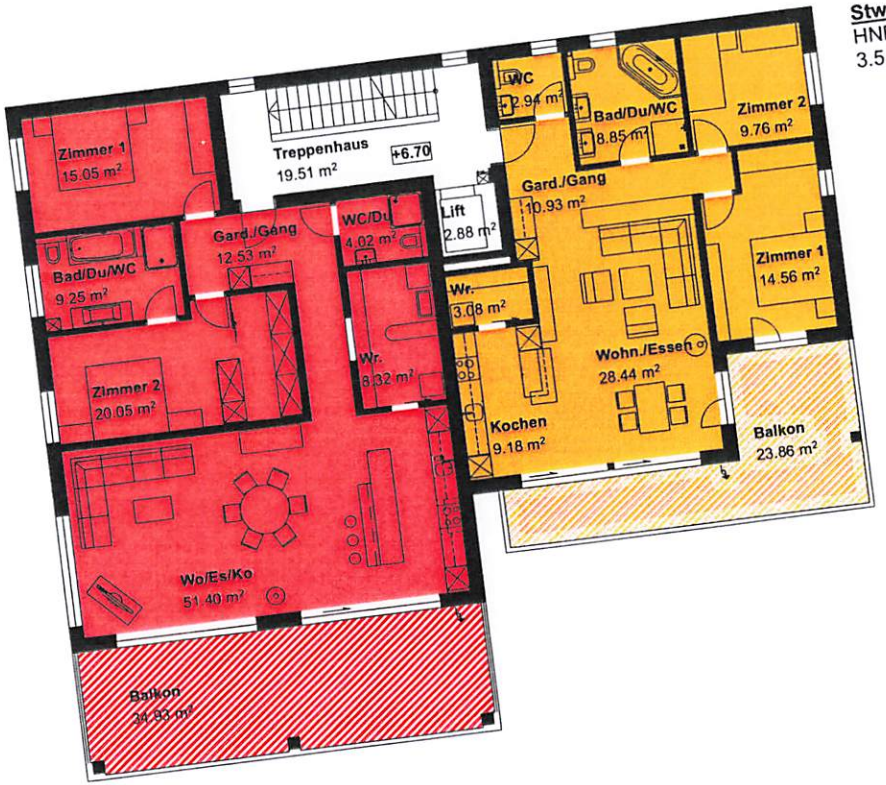

Stwe. 2.2
HNF=87.74m²
3.5 Zi-Whg.

Stwe. 2.1
HNF=120.62m²
3.5 Zi-Whg.

Plan: **2.Obergeschoss**

Objekt: Schafhauser`sche Familienstiftung
STWE Haus St.Luzi Überb. Parz. 374

Plan Nr.:	771-04	Datum:	25.05.2009	Rev.:	24.02.2010
Mst.:	1:200	Gez.:	AM/WB		

BATLINER + SCHAFHAUSER AG
LIA
info@bs-ag.li
Architekturbüro · Liegenschaften
St. Luzistrasse 43
FL-9492 Eschen
Tel. +423 375 17 42
Fax +423 375 17 43



Stwe.1.2
HNF=87.25m²
3.5 Zi-Whg.

Stwe.1.1
HNF=120.30m²
4.5 Zi-Whg.

Plan: **1.Obergeschoss**

Objekt:	Schafhauser`sche Familienstiftung STWE Haus St.Luzi Überb. Parz. 374	Plan Nr.:	771-03	Datum:	25.05.2009	Rev.:	24.02.2010
		Mst.:	1:200	Gez.:	AM/WB		

BATLINER + SCHAFHAUSER AG
LIA
Architekturbüro · Liegenschaften
info@bs-ag.li
St. Luzistrasse 43
FL-9492 Eschen
Tel. +423 375 17 42
Fax +423 375 17 43



Plan: **Untergeschoss**

Objekt:	Schafhauser`sche Familienstiftung STWE Haus St.Luzi Überb. Parz. 374	Plan Nr.:	771-01	Datum:	25.05.2009	Rev.:	24.02.2010
		Mst.:	1:200	Gez.:	AM/WB		

BATLINER + SCHAFHAUSER AG
LIA
info@bs-ag.li
Architekturbüro · Liegenschaften
St. Luzistrasse 43
FL-9492 Eschen
Tel. +423 375 17 42
Fax +423 375 17 43