Architekturbüro
Helmut Kindle AG

Landstrasse 359
FL - 9495 Triesen
T +423.3924333
F +423.3924335
E info@hkag.li
I www.hkag.li

Projekt: Neubau Halle, Parz. 2159, 9495 Triesen

Bauherr: Amatech AG,Kanalstrasse 13, FL-9490 Vaduz

Werkplan: Grundriss Ebene 1 **INDEX:** 0

Masstab: 1.50 Projektnr.: 441

Plangrösse: 105/ 89 Gez. von: MK

Datum 15.09.08

Rev. 06.10.08

Planänderungen

Datum	Bemerkungen
16.09.08	Treppenhaus, Verschiebung um 8 cm nach Süden
22.09.08	Dimensionierung Stützen Stahlbauer, Verschiebung Achsen
24.09.08	Verschiebung Fenster, Büro 1, nach Westen

Legende

- Fassadenaufbau
- Kalksandstein
- Beton
- Wärmedämmung

459.40 müM = ±0.00

Sämtliche Masse bei denen nichts vermerkt ist, sind Rohmasse.


Die Türhöhen gelten OK Schwelle bez. ab OK höherem fertigem Boden bis UK rohem Sturz.

Die Fensterhöhen gelten ab OK fertiger Fensterbank bis UK rohem Sturz oder fertige Sturzblende bei Holzverkleidung.

Die Masse sind vom Unternehmer zu kontrollieren und mit denen der anderen Pläne zu vergleichen. Allfällige Differenzen sind der Bauleitung sofort zu melden.

Die Masse von Einbauten sind vom Unternehmer am Bau zu kontrollieren. Für die Kosten, welche durch mangelhafte Massaufnahmen entstehen, haftet der Unternehmer.

Für die technisch richtige Ausführung seiner Konstruktion ist der Unternehmer verantwortlich.

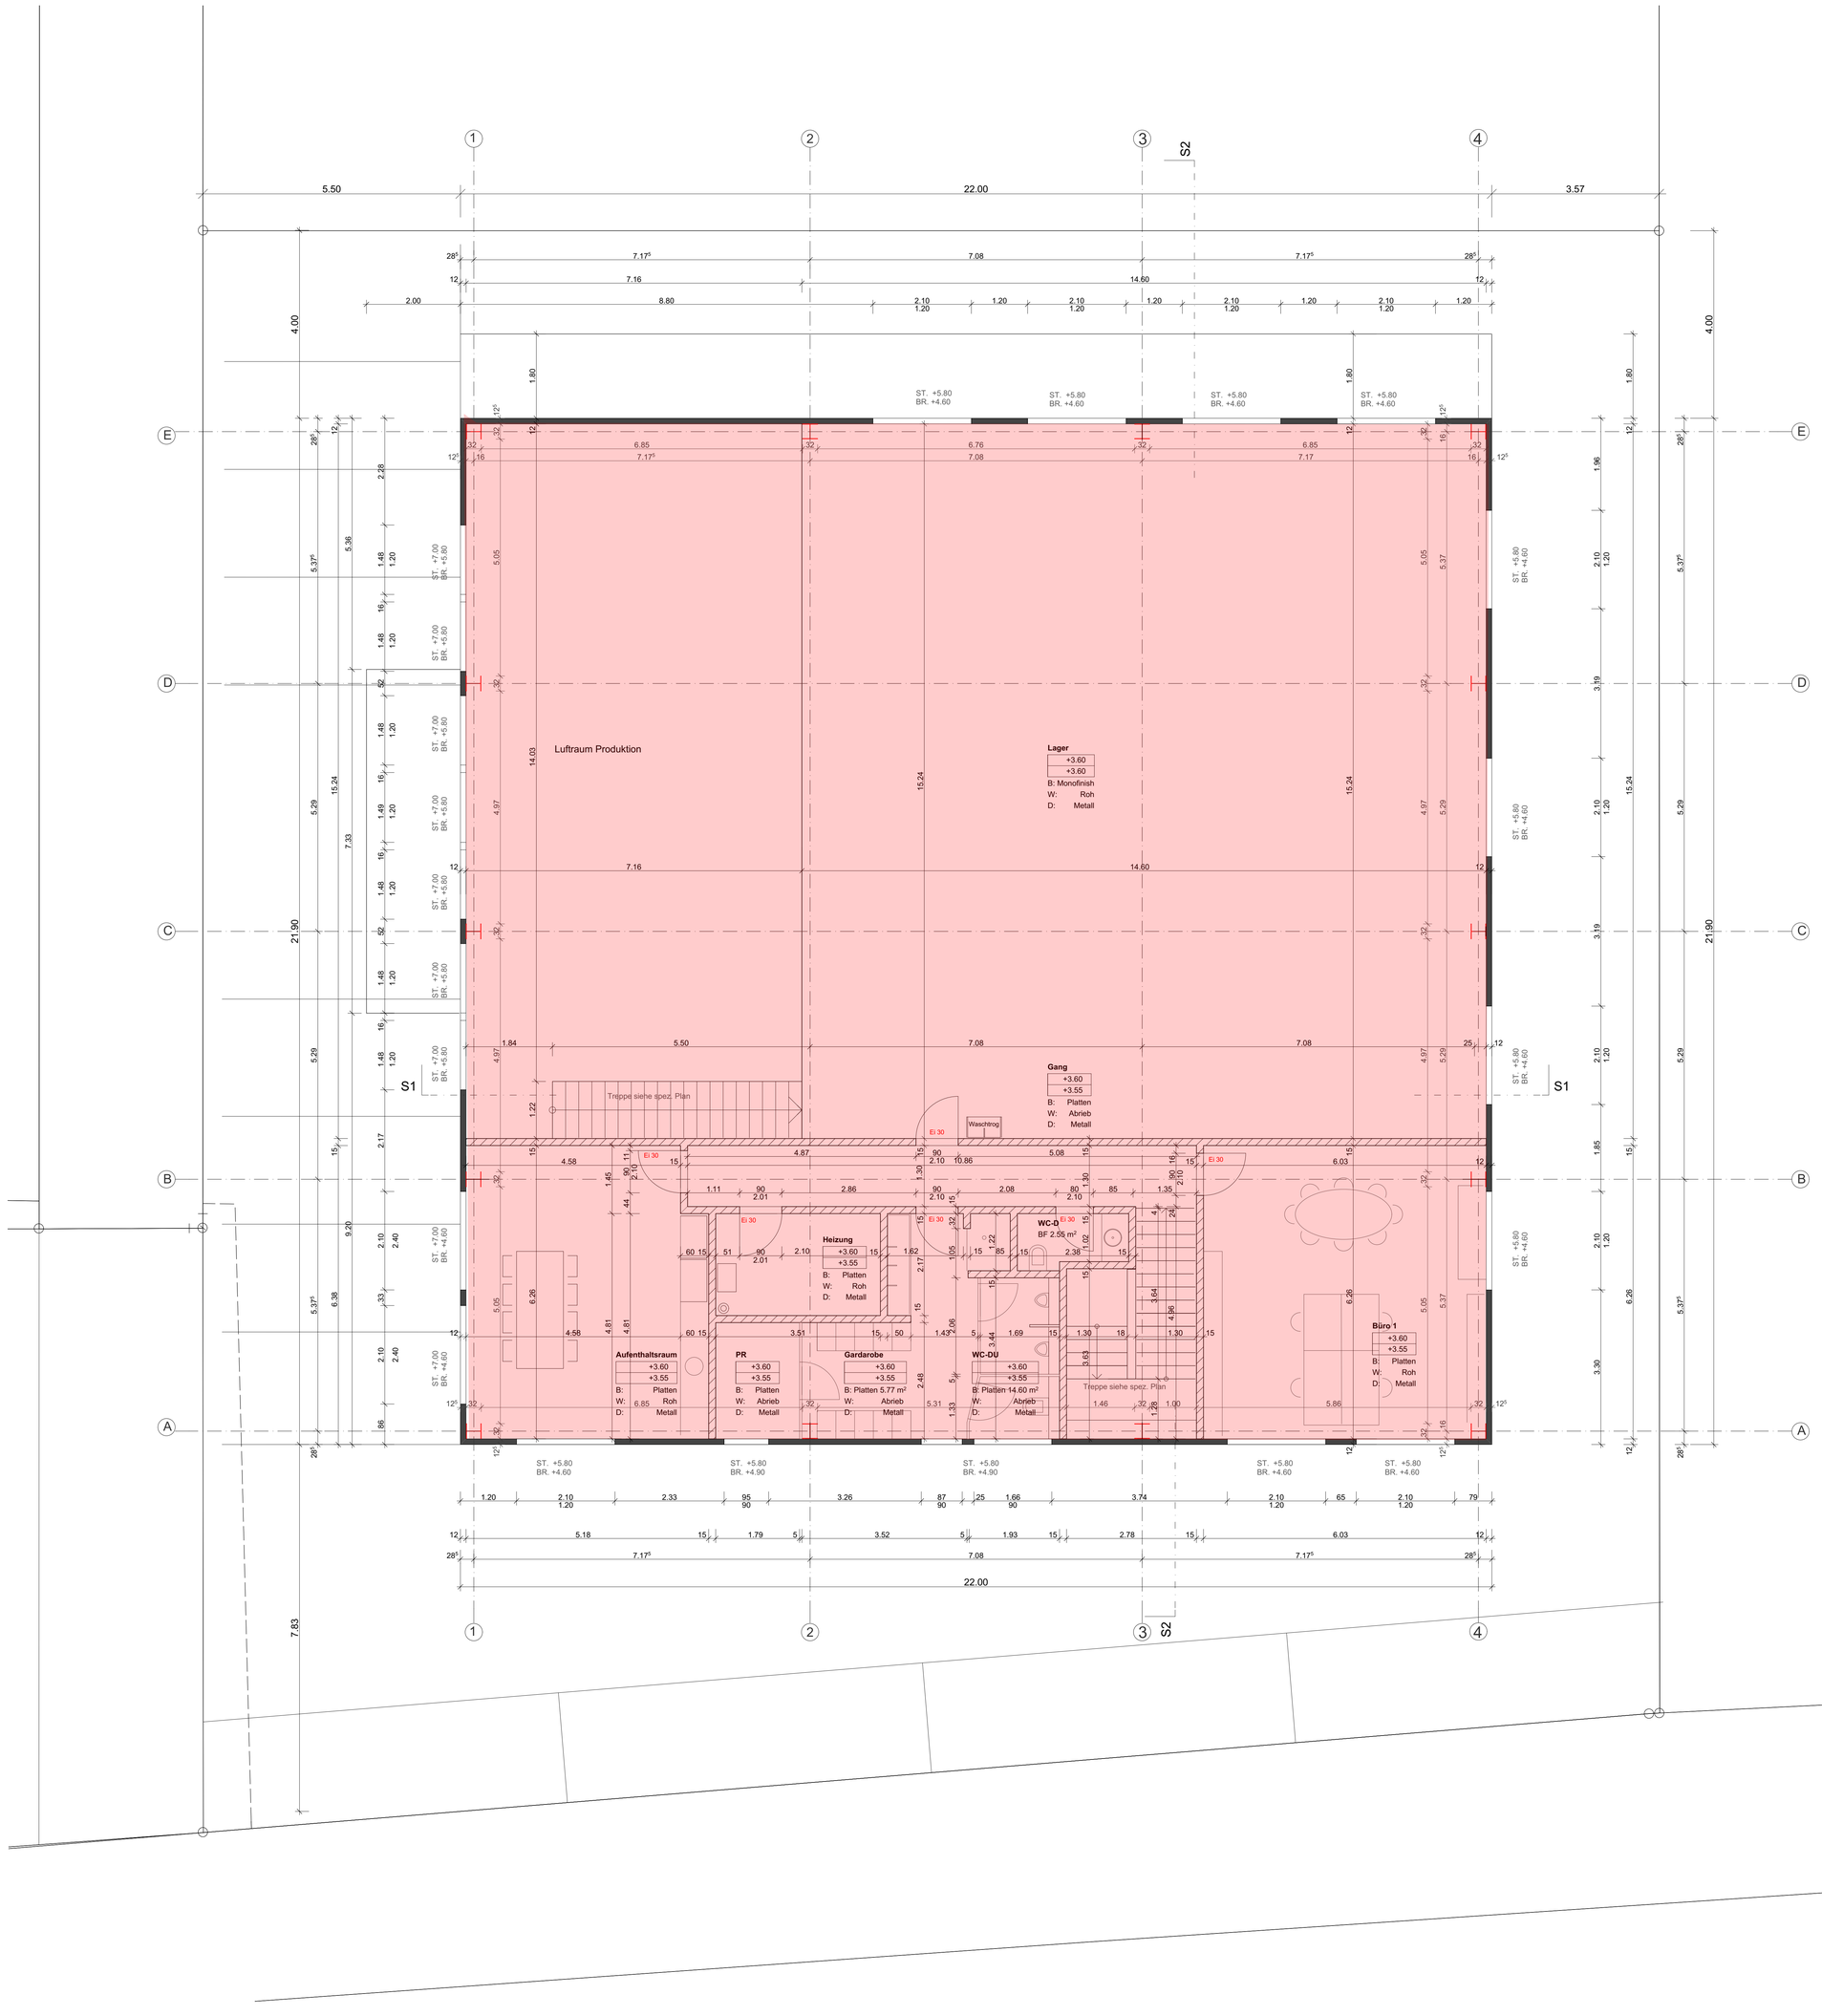

Architekturbüro
Helmut Kindle AG

Landstrasse 359
FL - 9495 Triesen
T +423.3924333
F +423.3924335
E info@hkag.li
I www.hkag.li

Projekt: Neubau Halle, Parz. 2159, 9495 Triesen

Bauherr: Amatech AG,Kanalstrasse 13, FL-9490 Vaduz

Werkplan: Grundriss Ebene 1 **INDEX:** 0

Masstab: 1.50 Projektnr.: 441

Plangrösse: 105/ 89 Gez. von: MK

Datum 15.09.08

Rev. 06.10.08

Planänderungen

Datum	Bemerkungen
16.09.08	Treppenhaus, Verschiebung um 8 cm nach Süden
22.09.08	Dimensionierung Stützen Stahlbauer, Verschiebung Achsen
24.09.08	Verschiebung Fenster, Büro 1, nach Westen

Legende

- Fassadenaufbau
- Kalksandstein
- Beton
- Wärmedämmung

459.40 müM = ±0.00

Sämtliche Masse bei denen nichts vermerkt ist, sind Rohmasse.


Die Türhöhen gelten OK Schwelle bez. ab OK höherem fertigem Boden bis UK rohem Sturz.

Die Fensterhöhen gelten ab OK fertiger Fensterbank bis UK rohem Sturz oder fertige Sturzblende bei Holzverkleidung.

Die Masse sind vom Unternehmer zu kontrollieren und mit denen der anderen Pläne zu vergleichen. Allfällige Differenzen sind der Bauleitung sofort zu melden.

Die Masse von Einbauten sind vom Unternehmer am Bau zu kontrollieren. Für die Kosten, welche durch mangelhafte Massaufnahmen entstehen, haftet der Unternehmer.

Für die technisch richtige Ausführung seiner Konstruktion ist der Unternehmer verantwortlich.

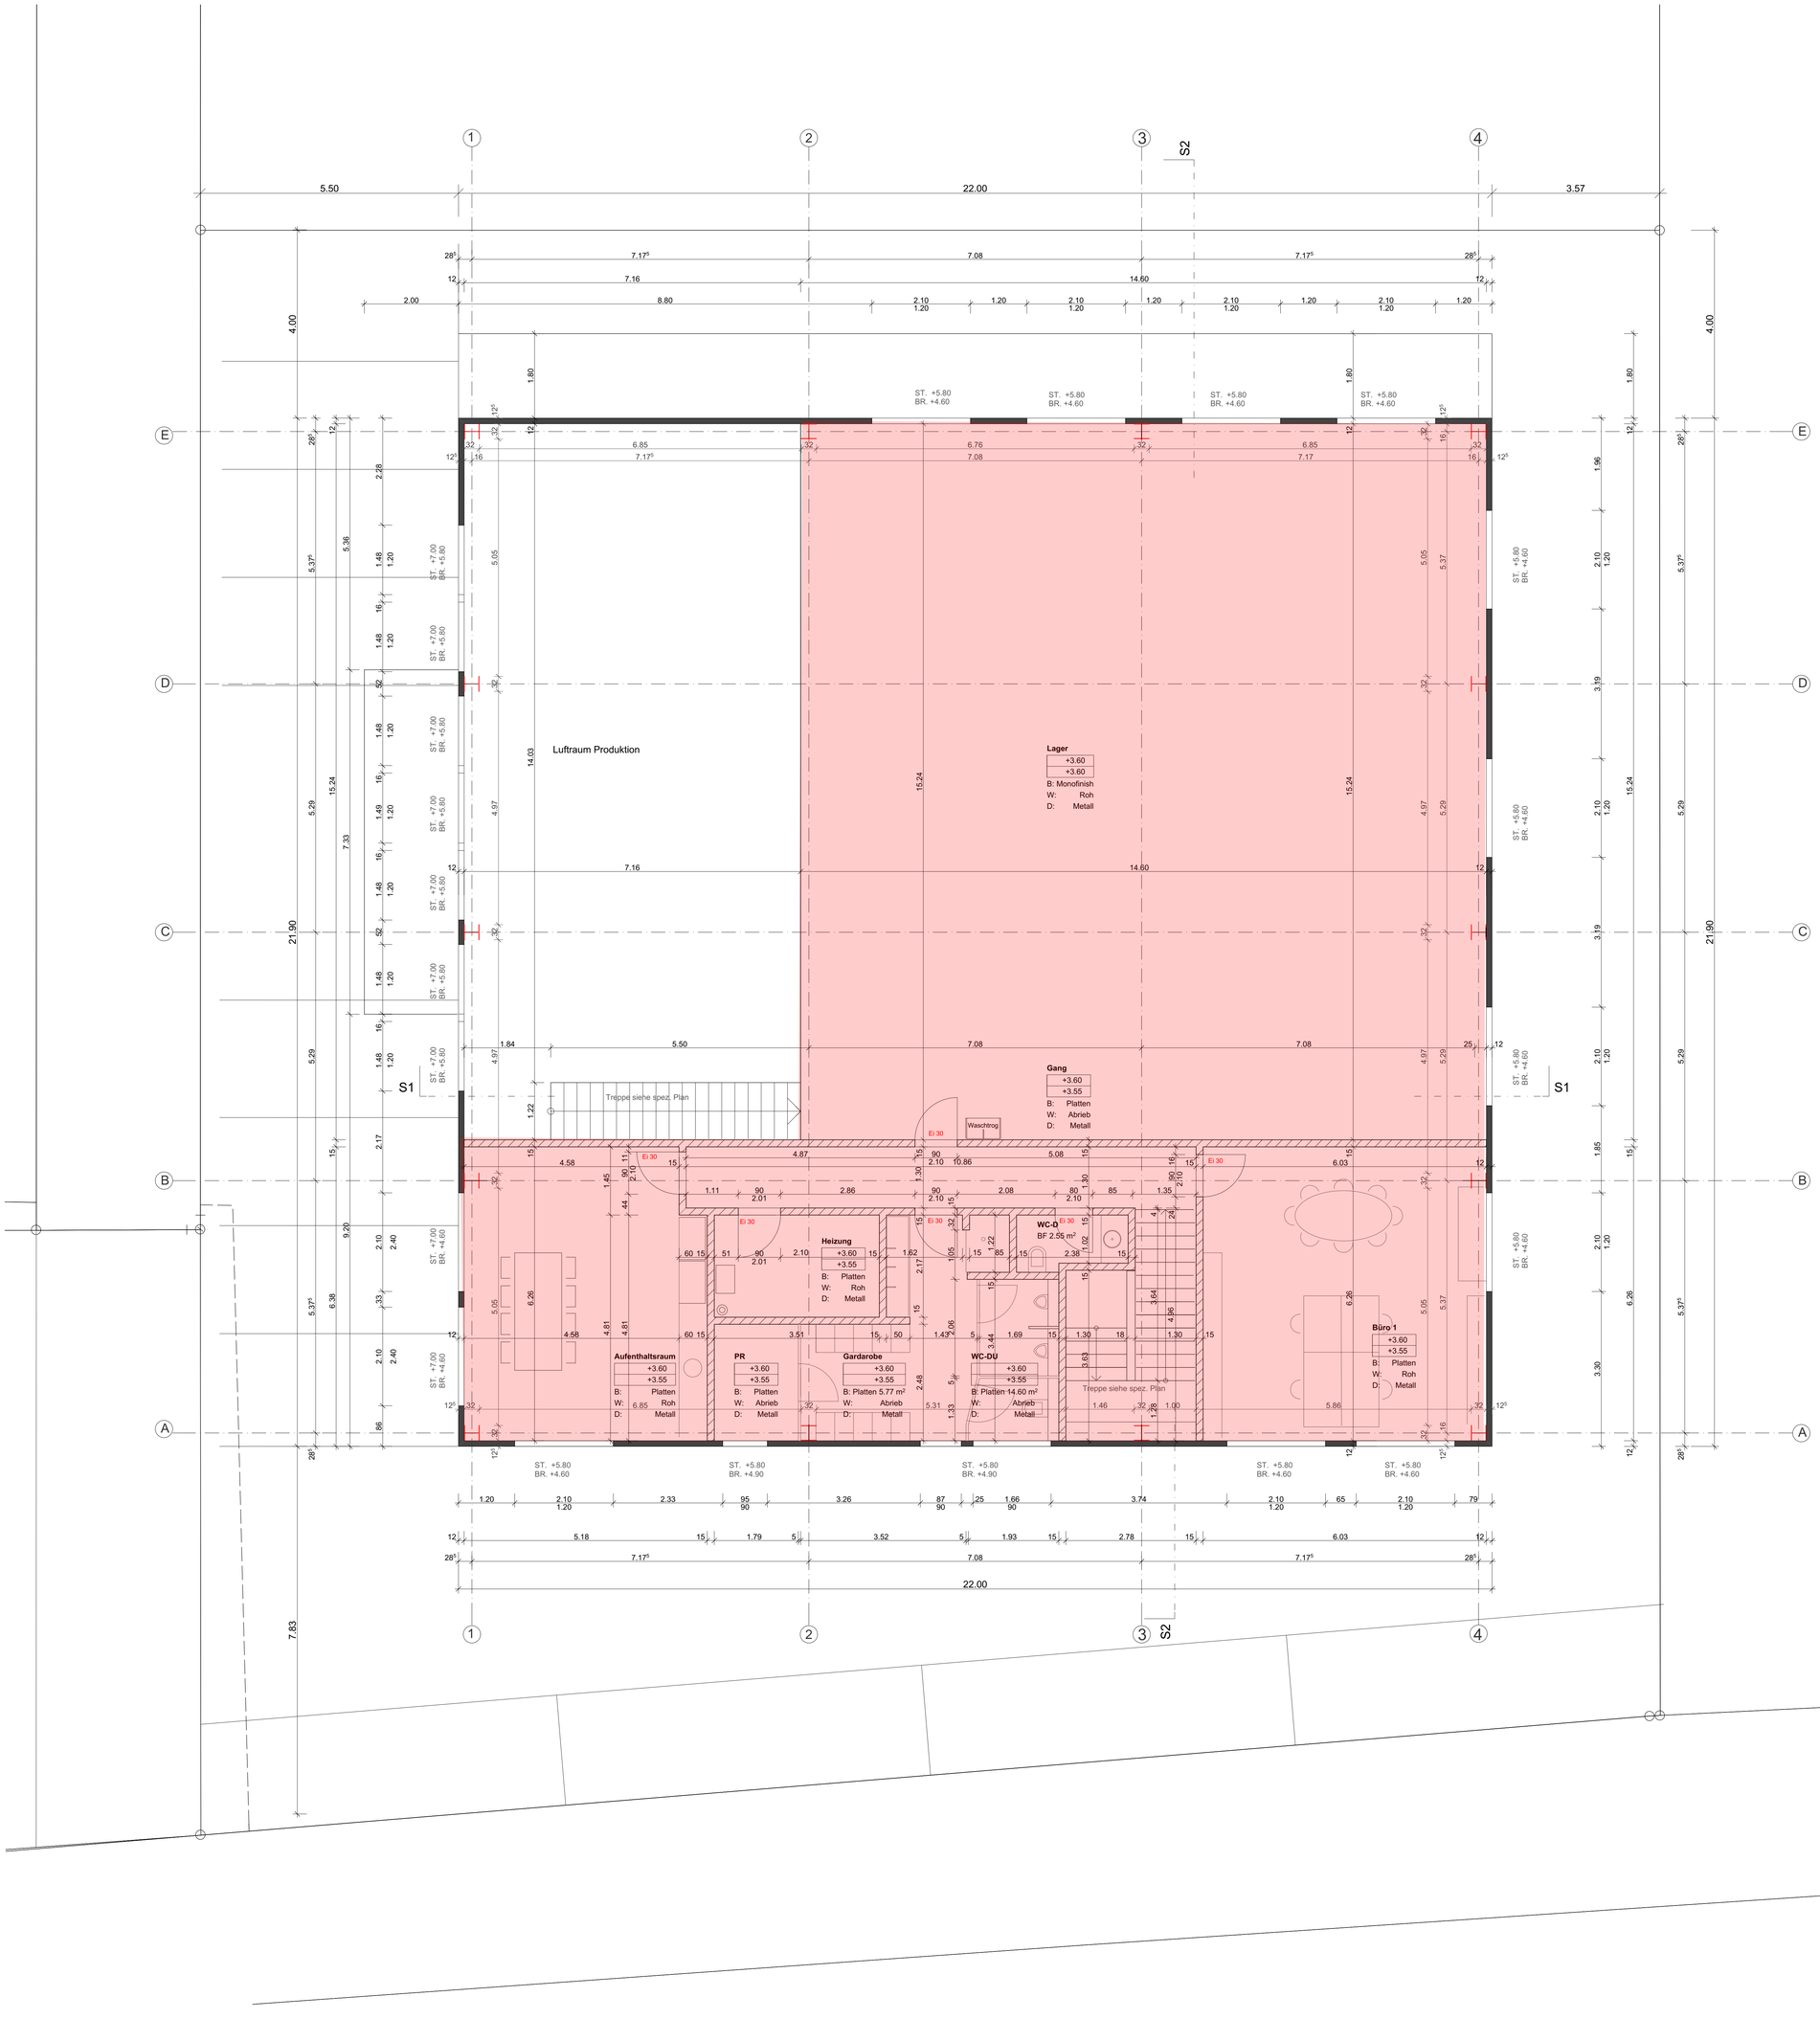

Architekturbüro
Helmut Kindle AG

Landstrasse 359
FL - 9495 Triesen
T +423.3924333
F +423.3924335
E info@hkag.li
I www.hkag.li

Projekt: Neubau Halle, Parz. 2159, 9495 Triesen

Bauherr: Amatech AG,Kanalstrasse 13, FL-9490 Vaduz

Werkplan: Grundriss Ebene 1 **INDEX:** 0

Masstab: 1.50 Projektnr.: 441

Plangrösse: 105/ 89 Gez. von: MK

Datum 15.09.08

Rev. 06.10.08

Planänderungen

Datum	Bemerkungen
16.09.08	Treppenhaus, Verschiebung um 8 cm nach Süden
22.09.08	Dimensionierung Stützen Stahlbauer, Verschiebung Achsen
24.09.08	Verschiebung Fenster, Büro 1, nach Westen

Legende

- Fassadenaufbau
- Kalksandstein
- Beton
- Wärmedämmung

459.40 müM = ±0.00

Sämtliche Masse bei denen nichts vermerkt ist, sind Rohmasse.

Die Türhöhen gelten OK Schwelle bez. ab OK höherem fertigem Boden bis UK rohem Sturz.

Die Fensterhöhen gelten ab OK fertiger Fensterbank bis UK rohem Sturz oder fertige Sturzblende bei Holzverkleidung.

Die Masse sind vom Unternehmer zu kontrollieren und mit denen der anderen Pläne zu vergleichen. Allfällige Differenzen sind der Bauleitung sofort zu melden.

Die Masse von Einbauten sind vom Unternehmer am Bau zu kontrollieren. Für die Kosten, welche durch mangelhafte Massaufnahmen entstehen, haftet der Unternehmer.

Für die technisch richtige Ausführung seiner Konstruktion ist der Unternehmer verantwortlich.

