



WERKPLAN 1:50

BAUHERR: GEMEINDE:
 ARCHITEKT: BAUANT:

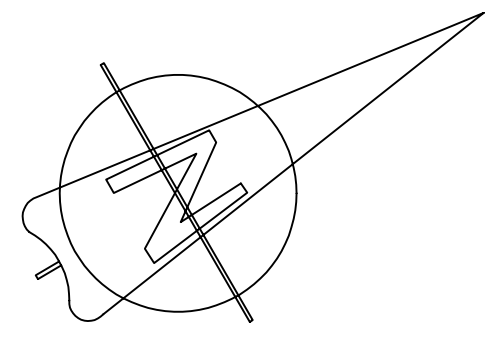

OK. FERTIG BODEN ±0.00 = 433.70 Meter über Meer

3 EINFAMILIENHÄUSER IN RUGGELL		GEZ. H. A. DEHRY
WALTER ESTERMANN MAUREN		DATUM 14.01.2010
		PL. GR. A1
		REV. 13.09.2010
DACHGESCHOSS 1:50		2914/54
● PLANUNG + BAULEITUNG ● ALTBAUSANIERUNG ● BAUBERATUNG		
ARCHITEKTURBÜRO AG		
ESTERMANN WALTER		
FALLSGASS 5	9493 MAUREN	GESCHÄFT 00423 373 39 67
		FAX 00423 373 46 67
		NATEL 00423 777 24 63
//2009_wester/2914/50/dg50		

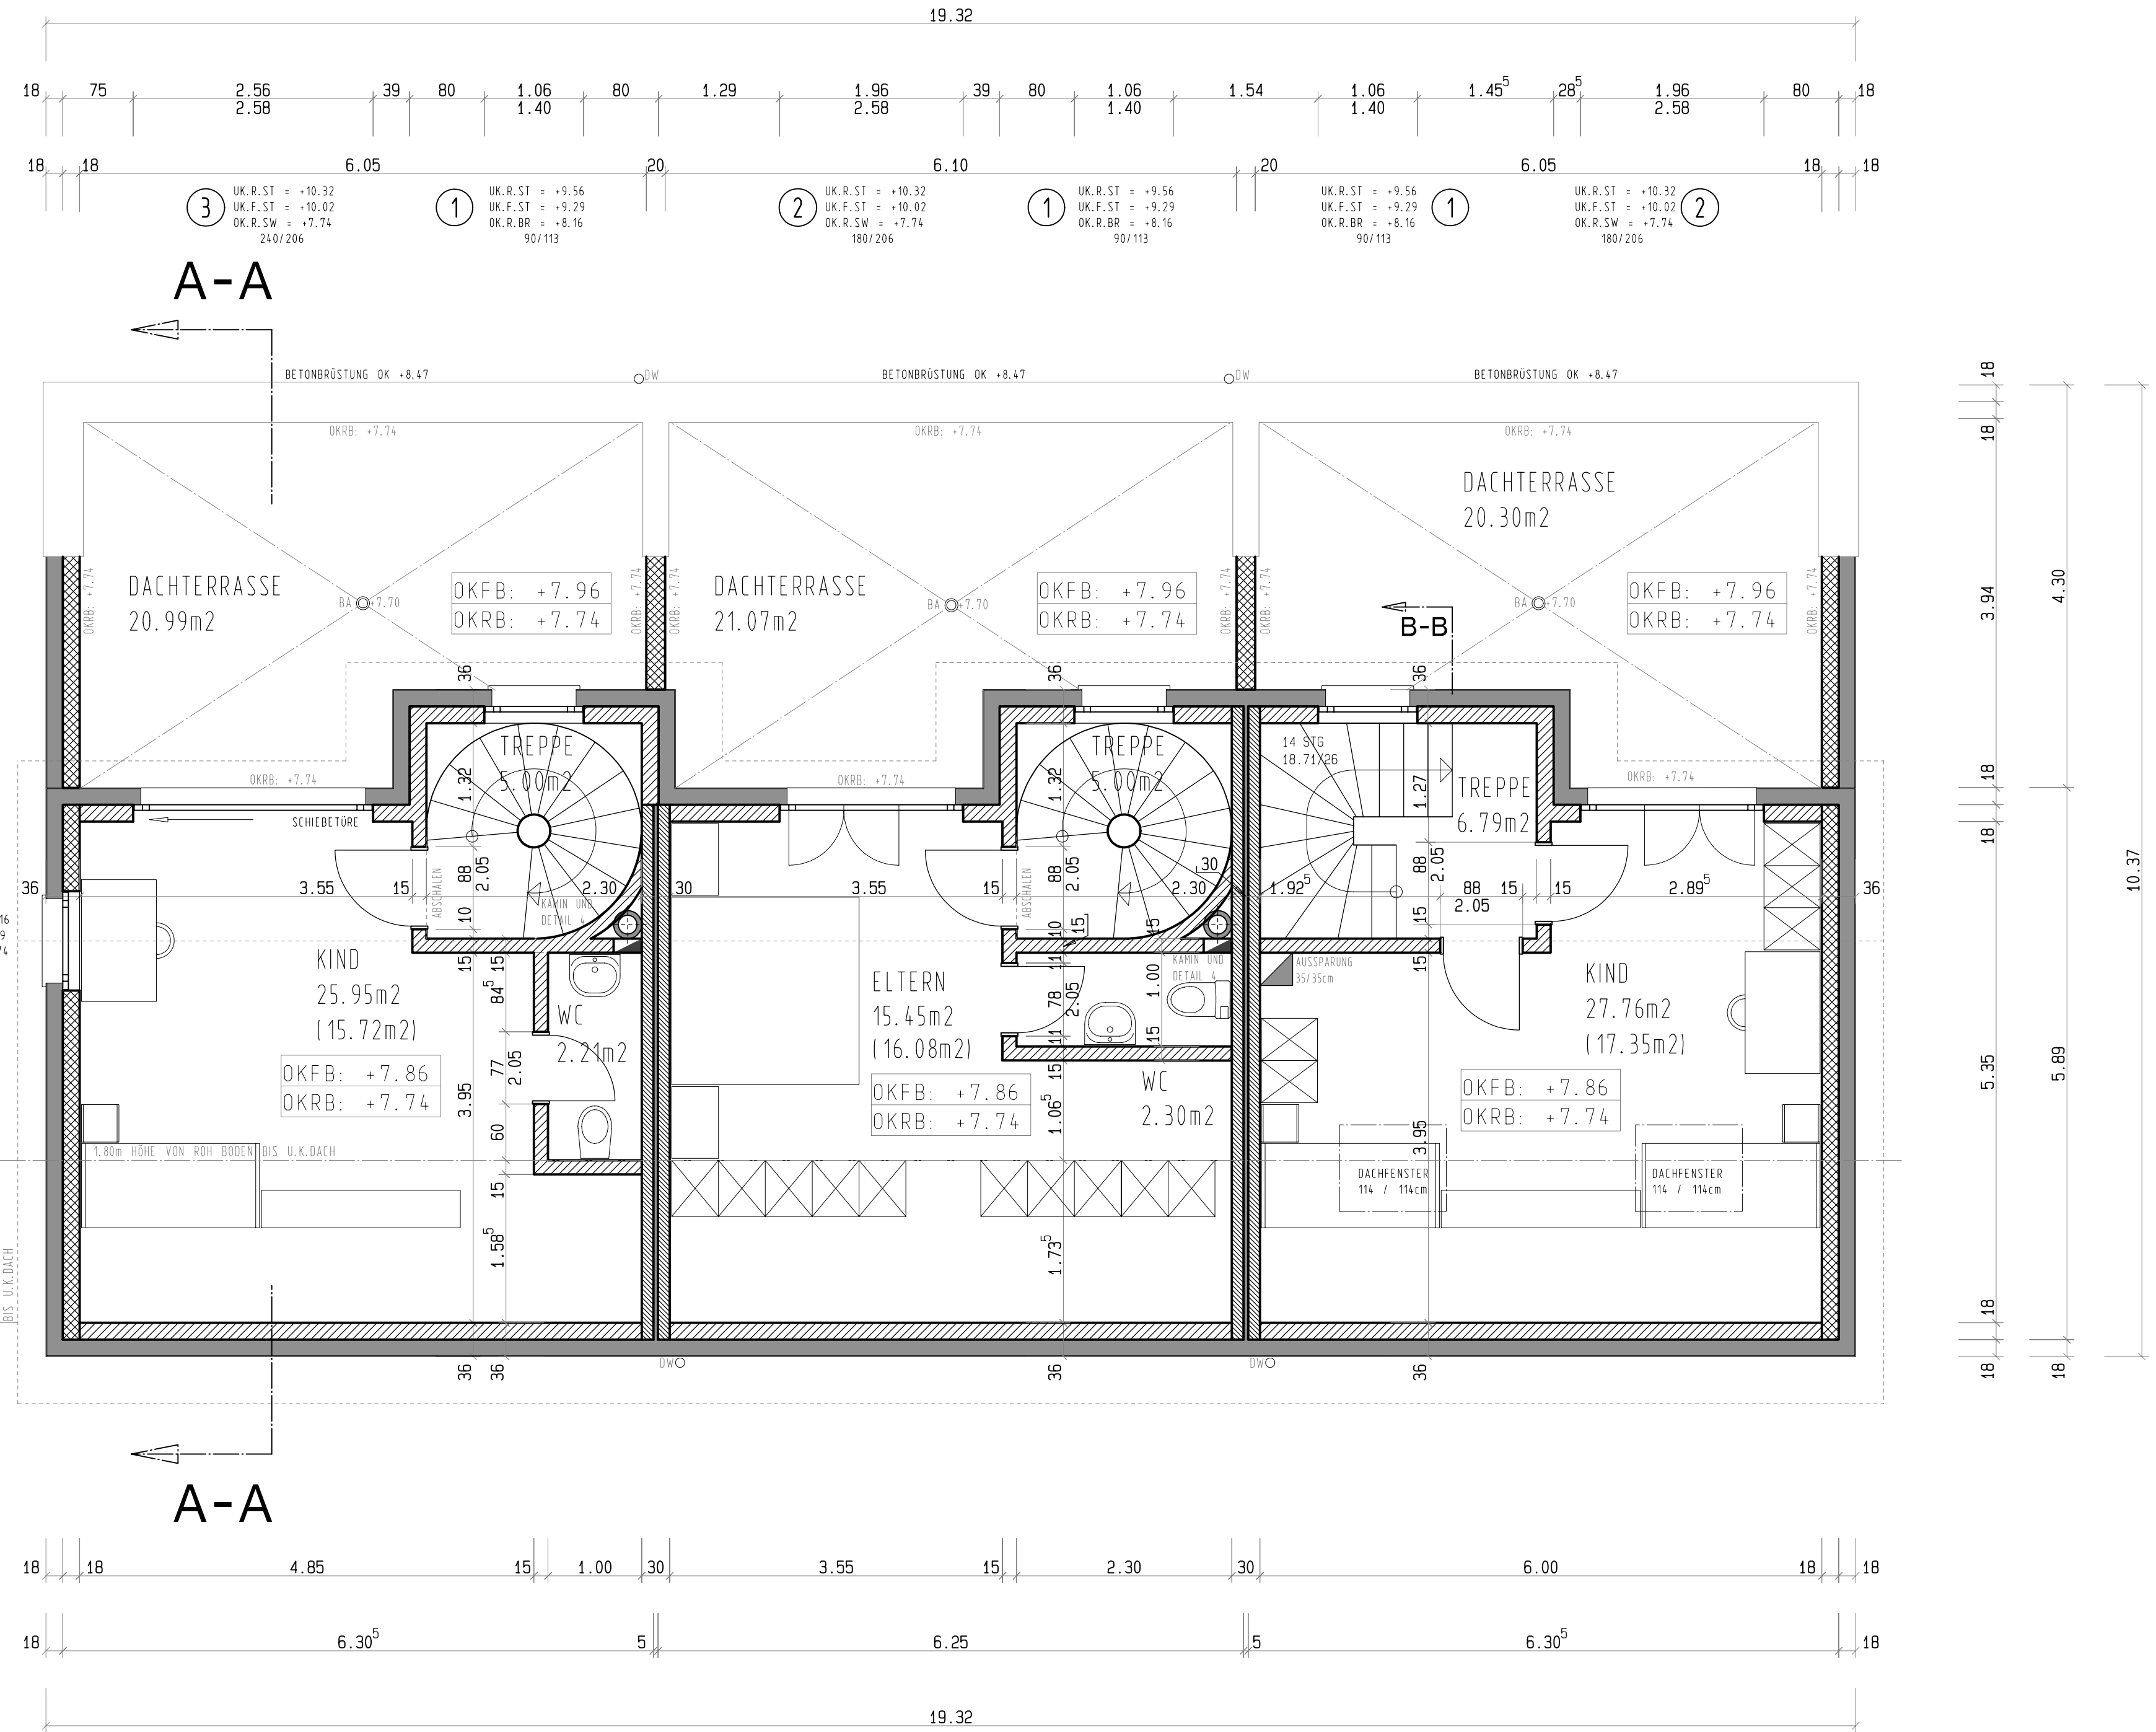

HAUS 1 HAUS 2 HAUS 3

DACHGESCHOSS 1:50