

1473

Zu- und Abfahrt

1472

Garage
BF 17.96 m²

Garage
BF 25.25 m²


Grünfläche

Grünfläche

1477

Alte Churerstraße



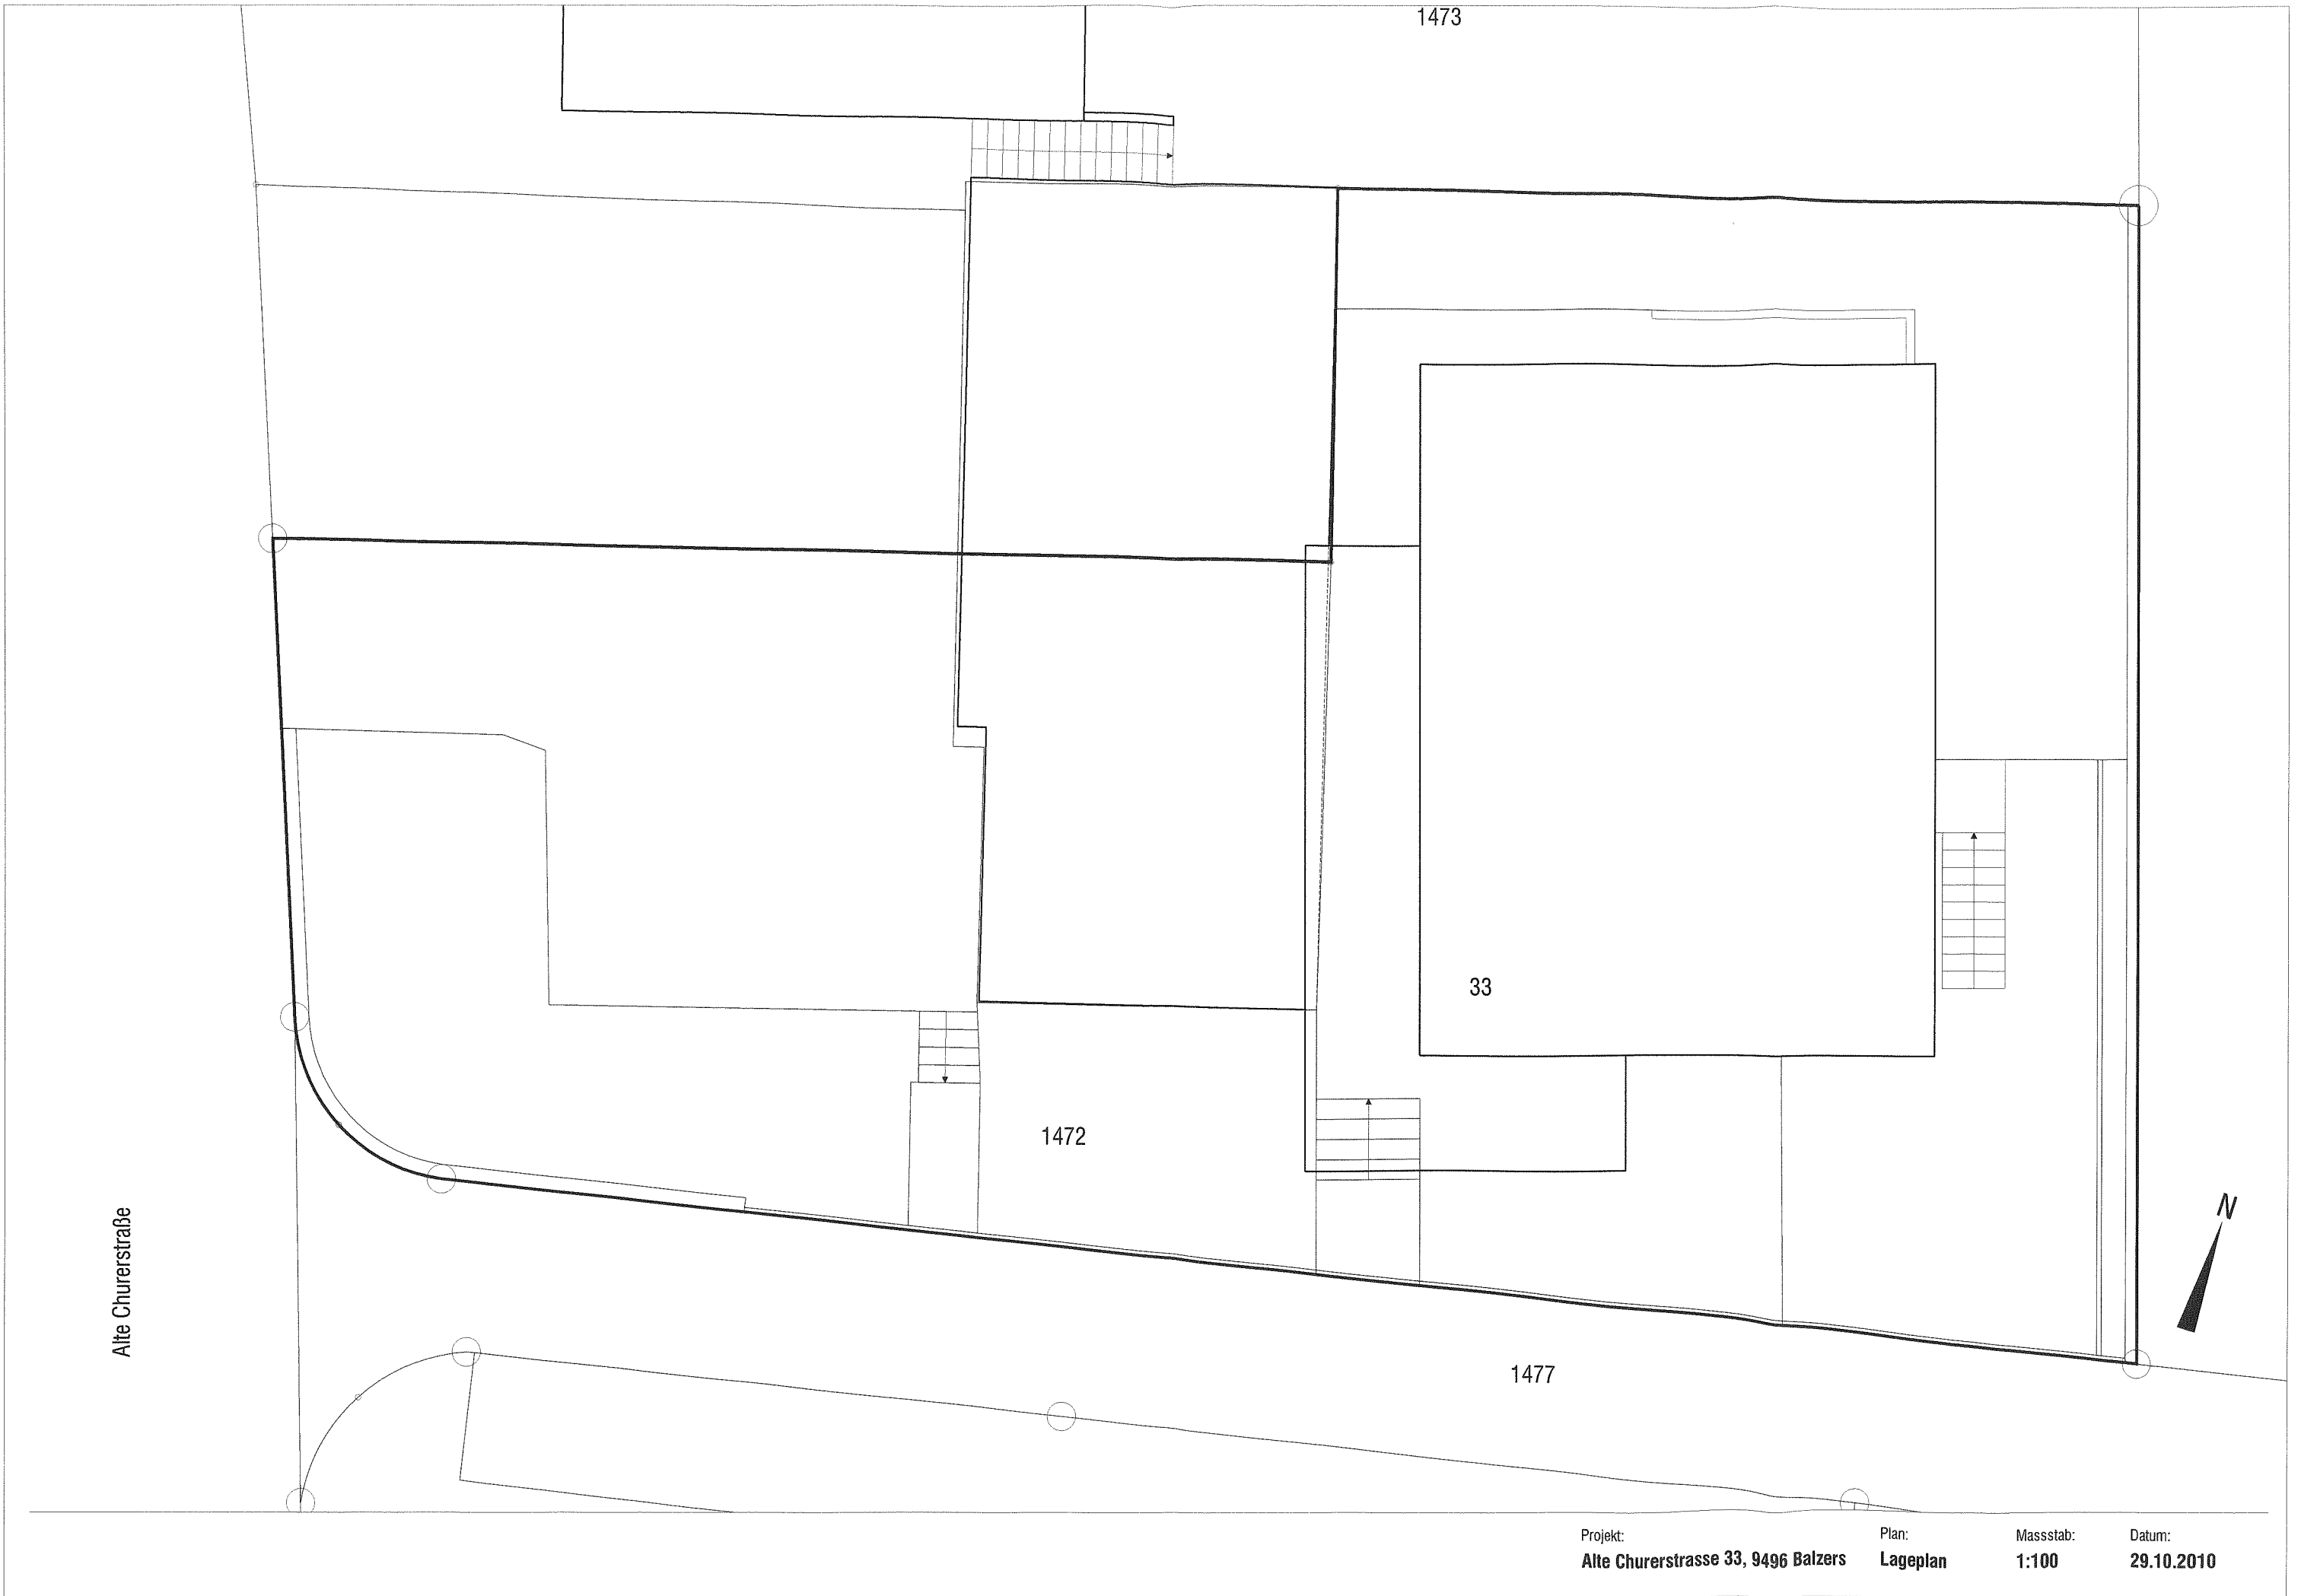

1473

33

1472

1477

Alte Churerstrasse



1473

1472

Dachraum
BF 95.76 m²

1477

Alte Churerstraße

Parken



Projekt:
Alte Churerstrasse 33, 9496 Balzers

Plan:
Dachgeschoss

Massstab:
1:100

Datum:
29.10.2010

1473

Grünfläche


1472

Alte Churerstraße

Balkon

1477

Parken

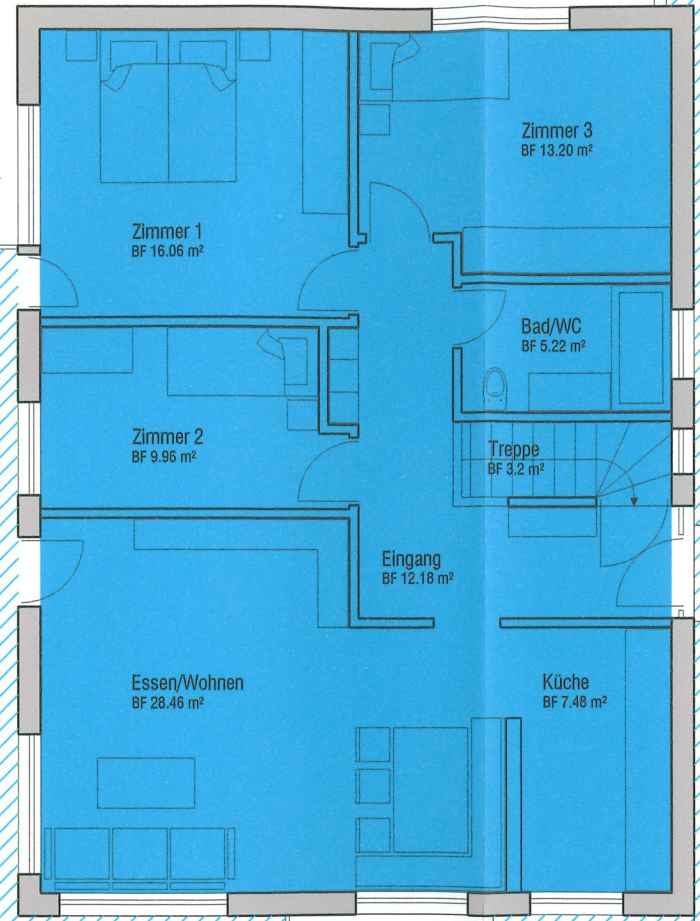

1473

Grünfläche


1472

Terrasse

Parken

1477

Alte Churerstraße

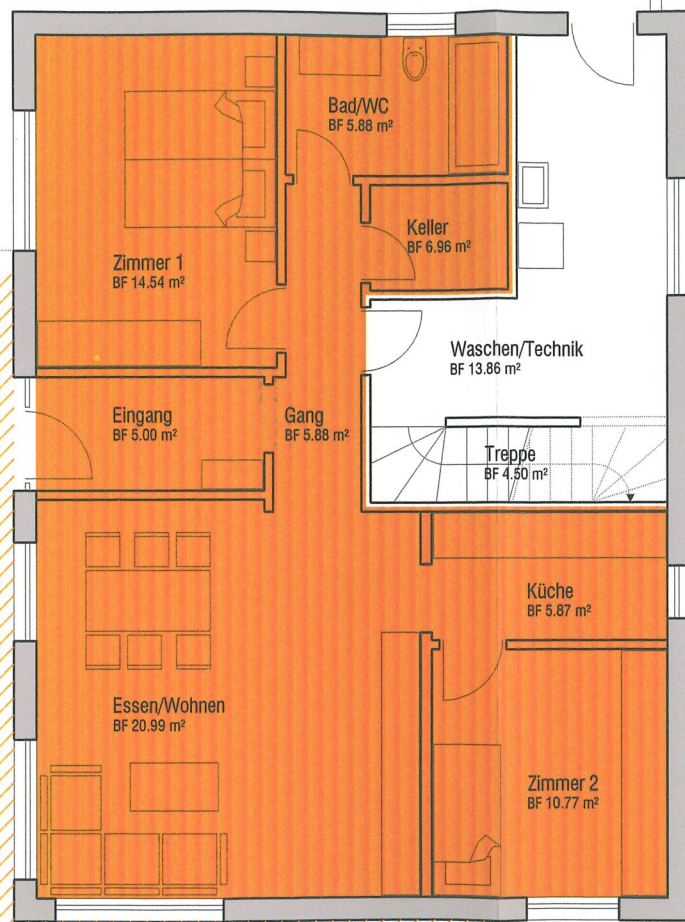


Projekt:
Alte Churerstrasse 33, 9496 Balzers

Plan:
Erdgeschoss

Masstab:
1:100

Datum:
29.10.2010

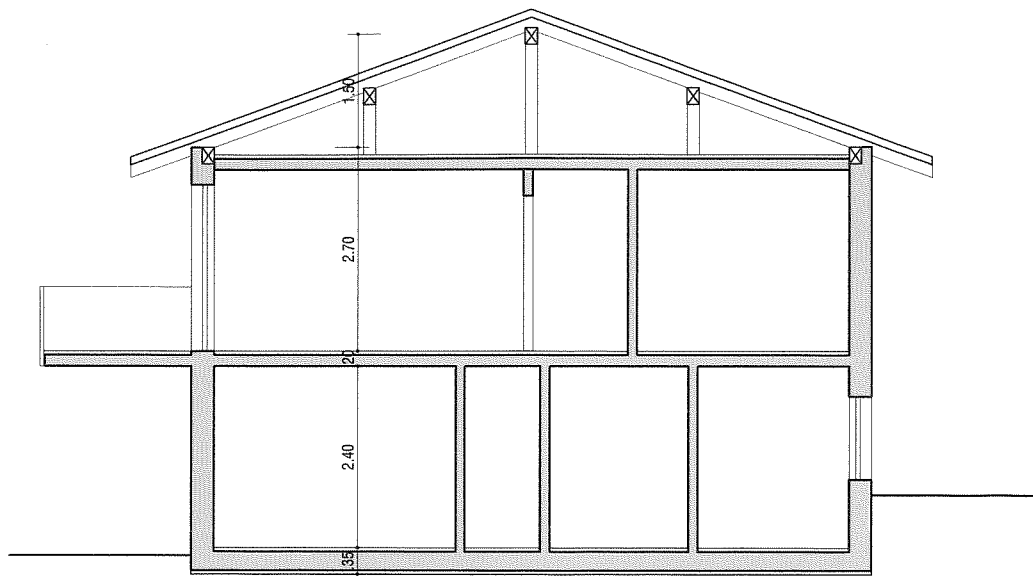

Projekt:
Alte Churerstrasse 33, 9496 Balzers

Plan:
Schnitt

Massstab:
1:100

Datum:
29.10.2010