


113 A04


Haus Pfandbrunnen
Pfandbrunnenstrasse 192
FL-9493 Mauren

Ebene D
Grundriss Mst. 1 : 50

Format 84 x 60 cm
12. Januar 1999 rg
+,- 0.00 = 449.90 müM
EFFEFF AG
Architekten +
Generalplaner SIA
Landstrasse 1
FL-9495 Triesen
Telefon 075 399 29 79
Telefax 075 399 29 78

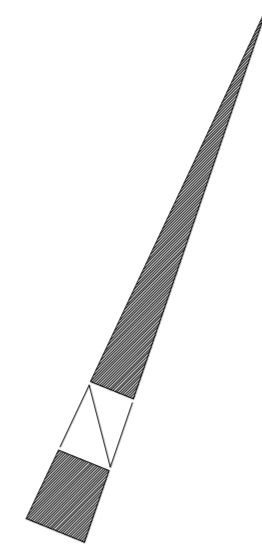

Revision: Datum:
Aussenwandaufbau, Rastermass 29. Januar 1999 rg
Trennwand Wohnzimmer/Nasszellen 12. März 1999 rg

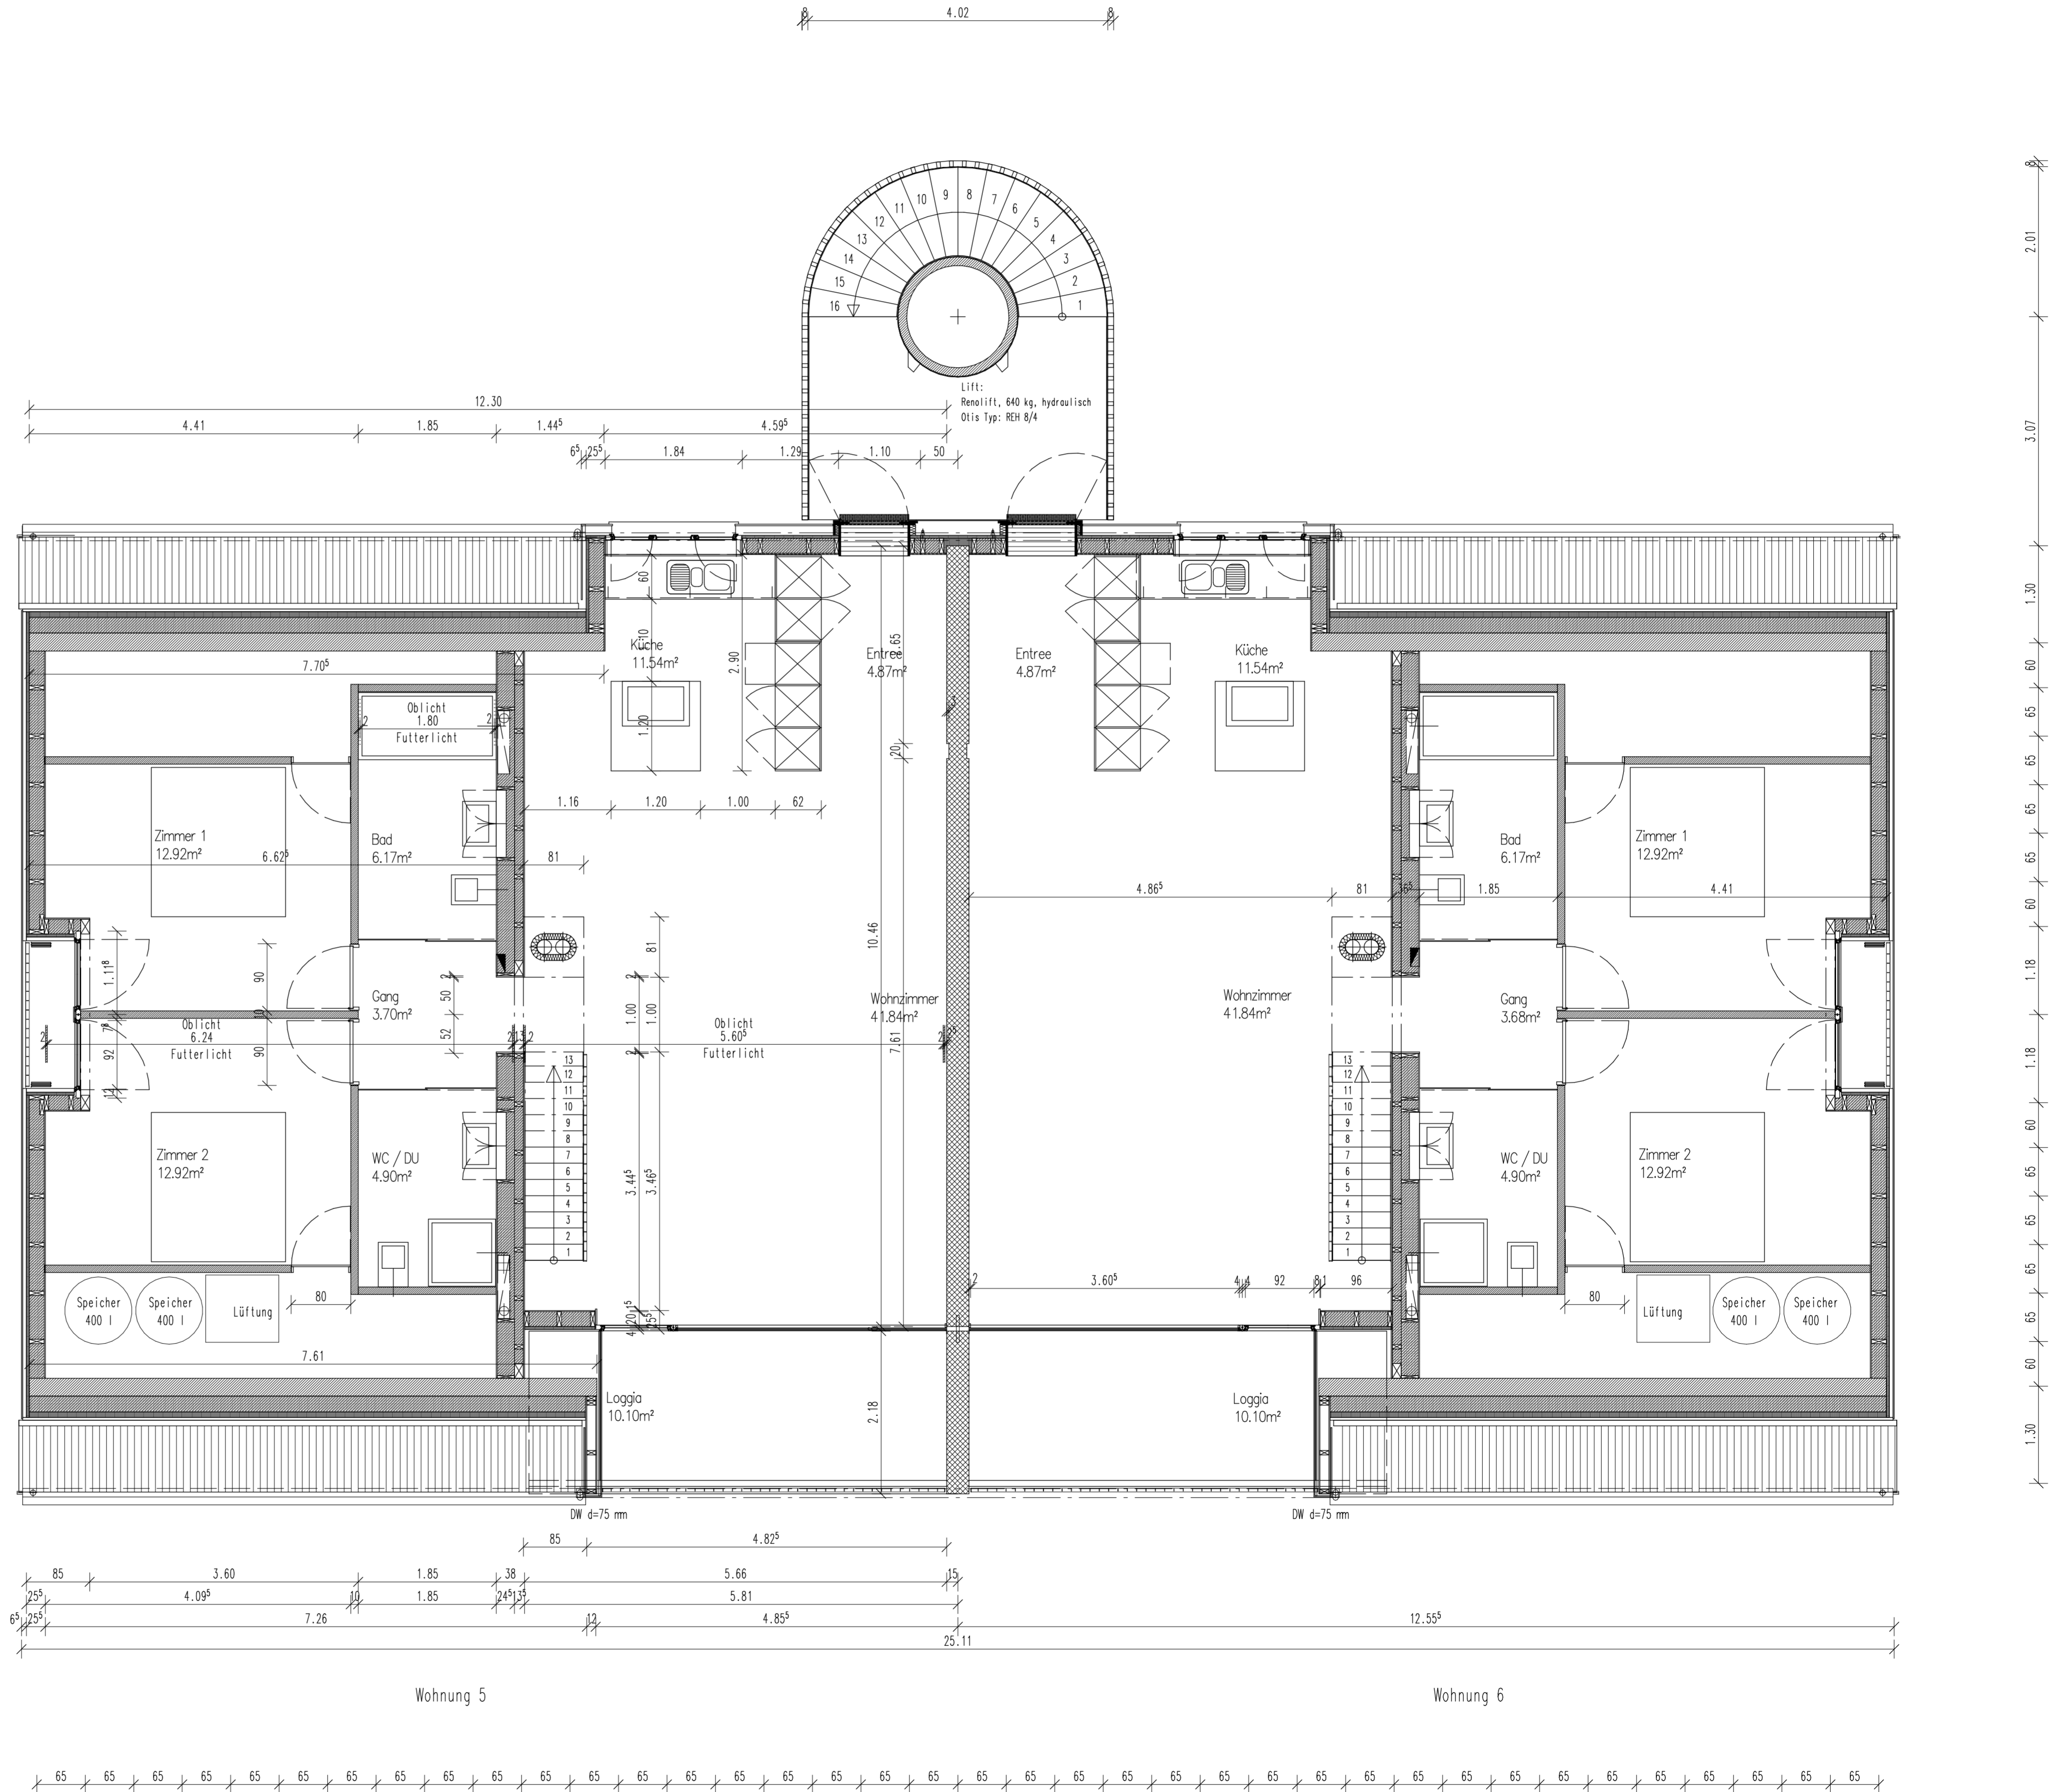


113 A08

Haus Pfandbrunnen
Pfandbrunnenstrasse 192
FL-9493 Mauren


Querschnitte
Mst. 1 : 50

Format 84 x 60 cm
21. Januar 1999 rg
+,- 0.00 = 449.90 müM
EFFEFF AG
Architekten +
Generalplaner SIA
Landstrasse 1
FL-9495 Triesen
Telefon 075 399 29 79
Telefax 075 399 29 78


Revision:	Datum:
Aussenwandaufbau, Rastermass	29. Januar 1999 rg
Trennwand Wohnzimmer/Nasszellen	12. März 1999 rg
Oblicht	13. März 1999 rg
Flachdächer	01. April 1999 rg
Fassade Nordseite	02. August 1999 rg

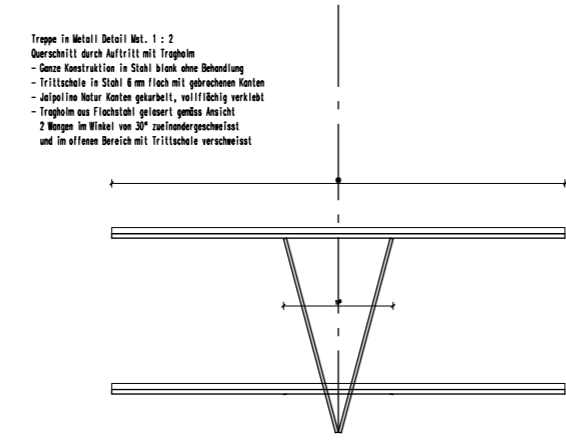

Schnitt P-P

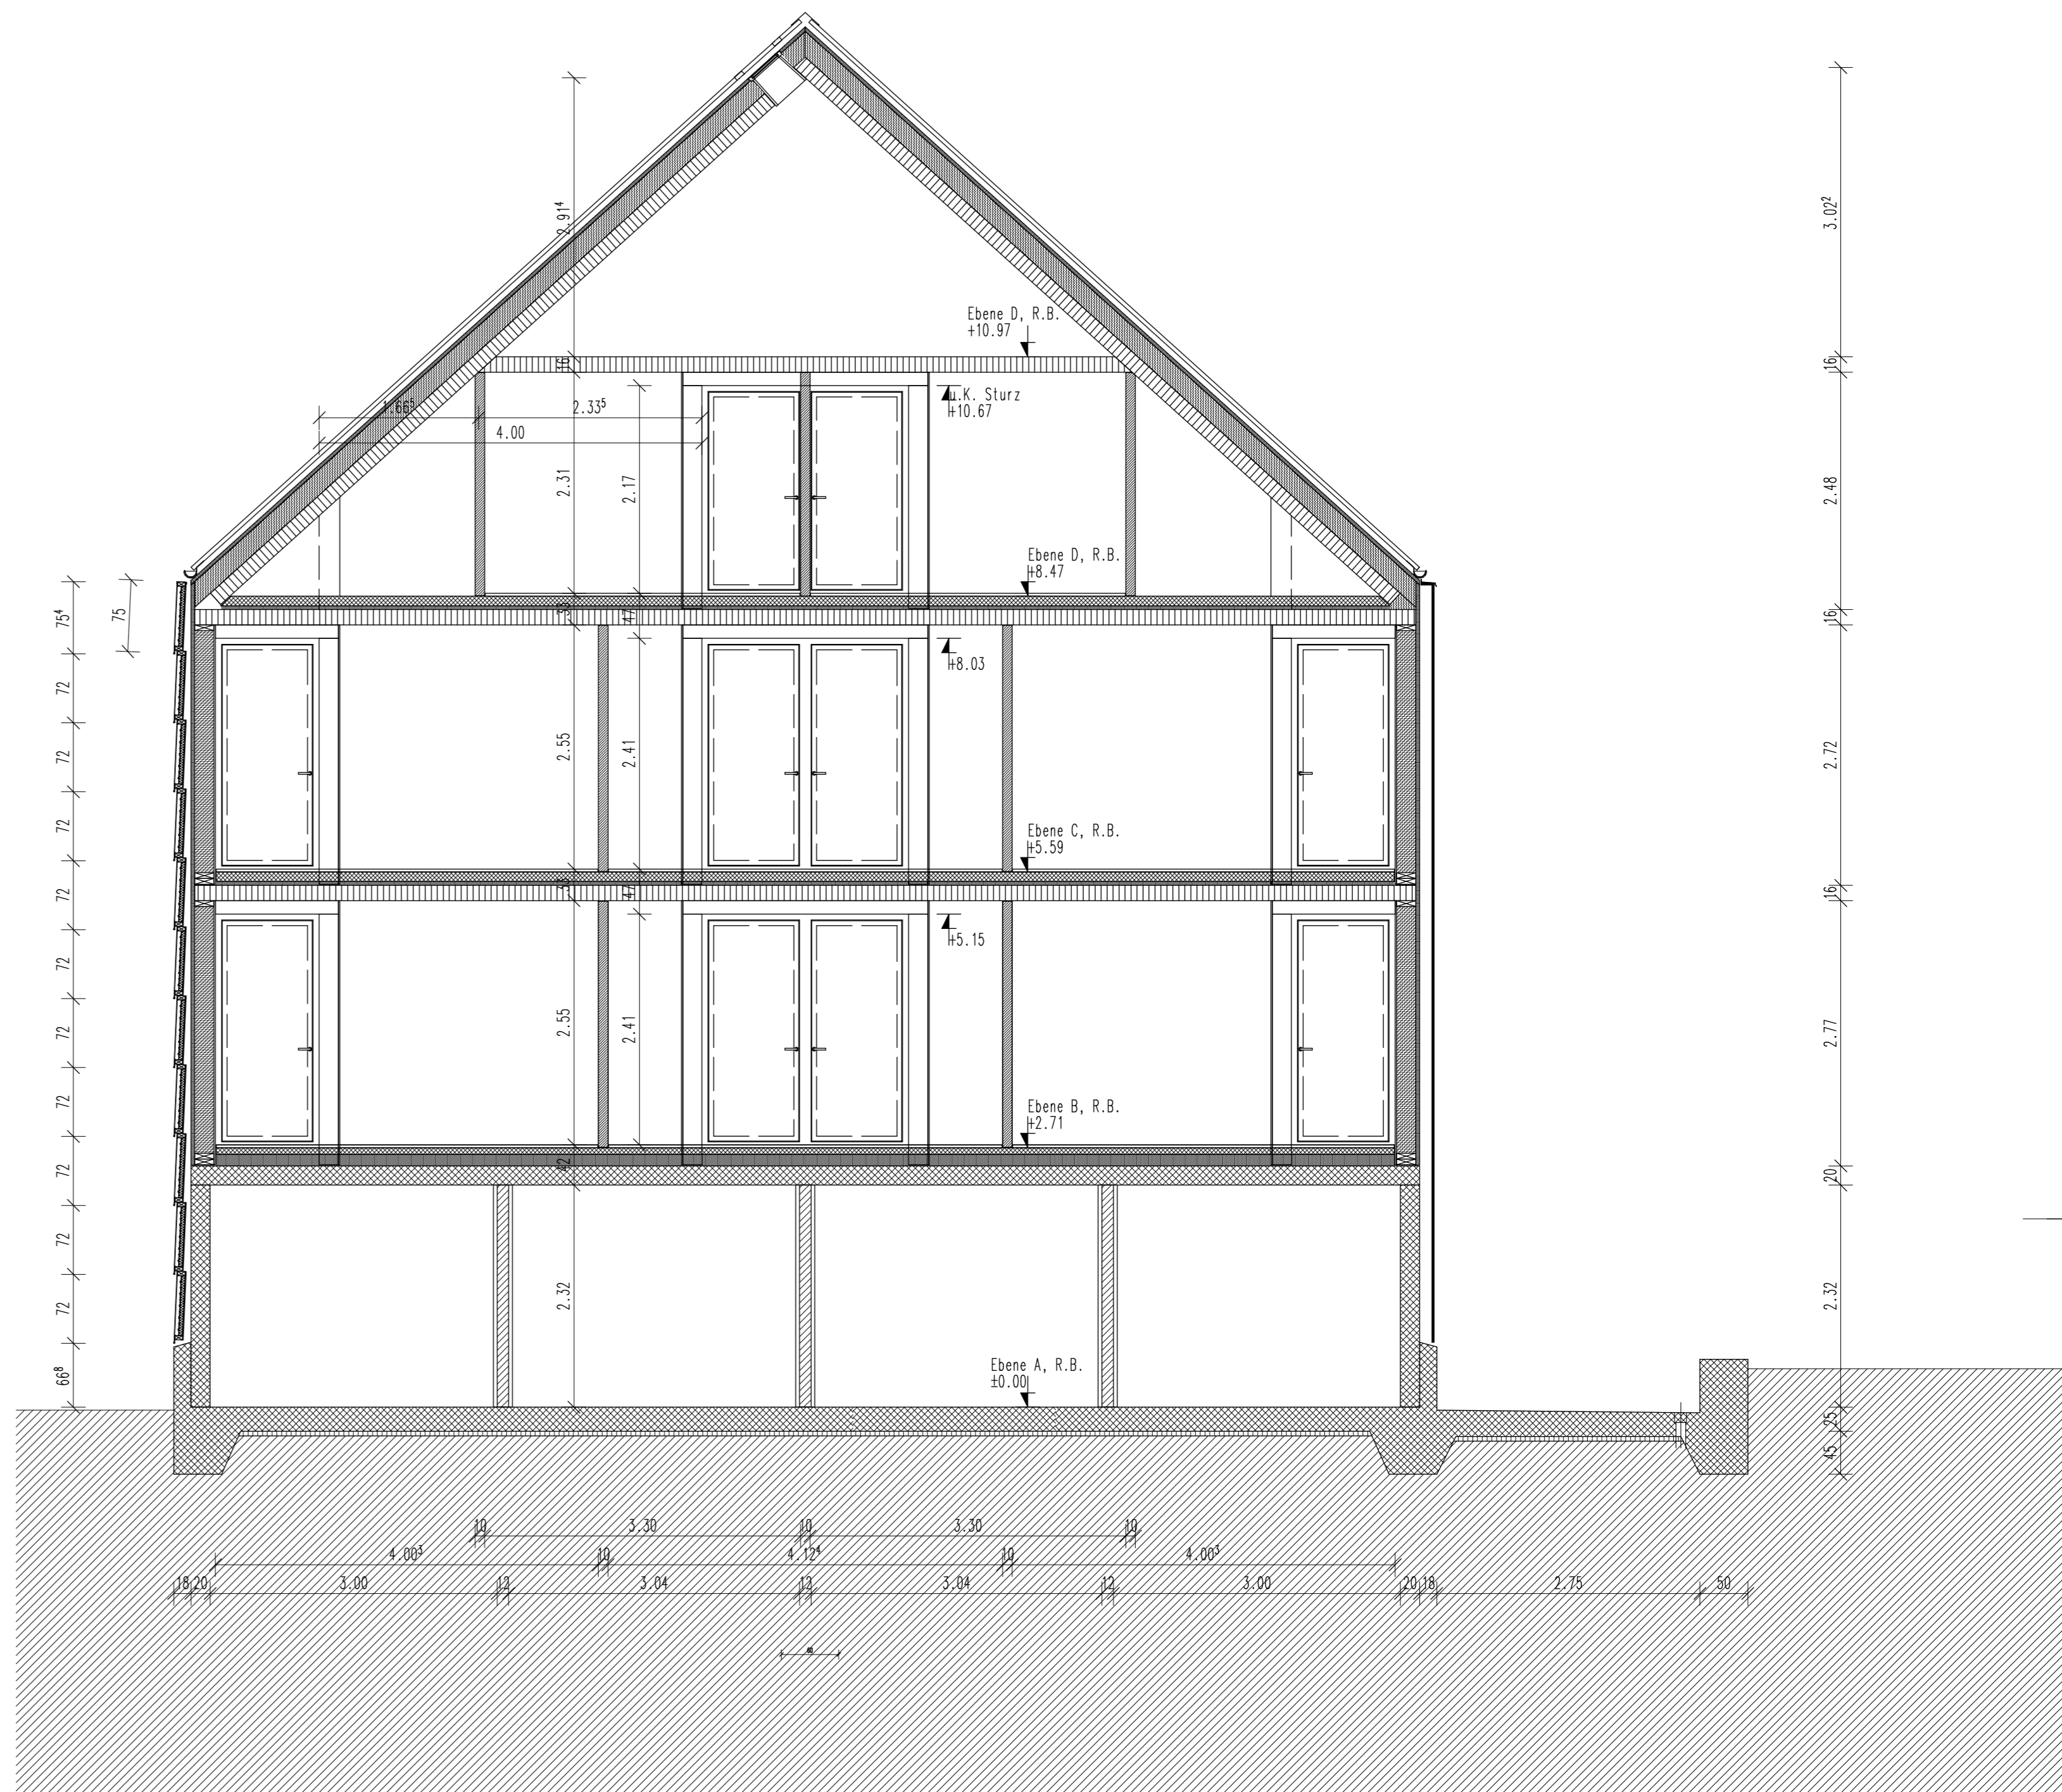

Schnitt Q-Q

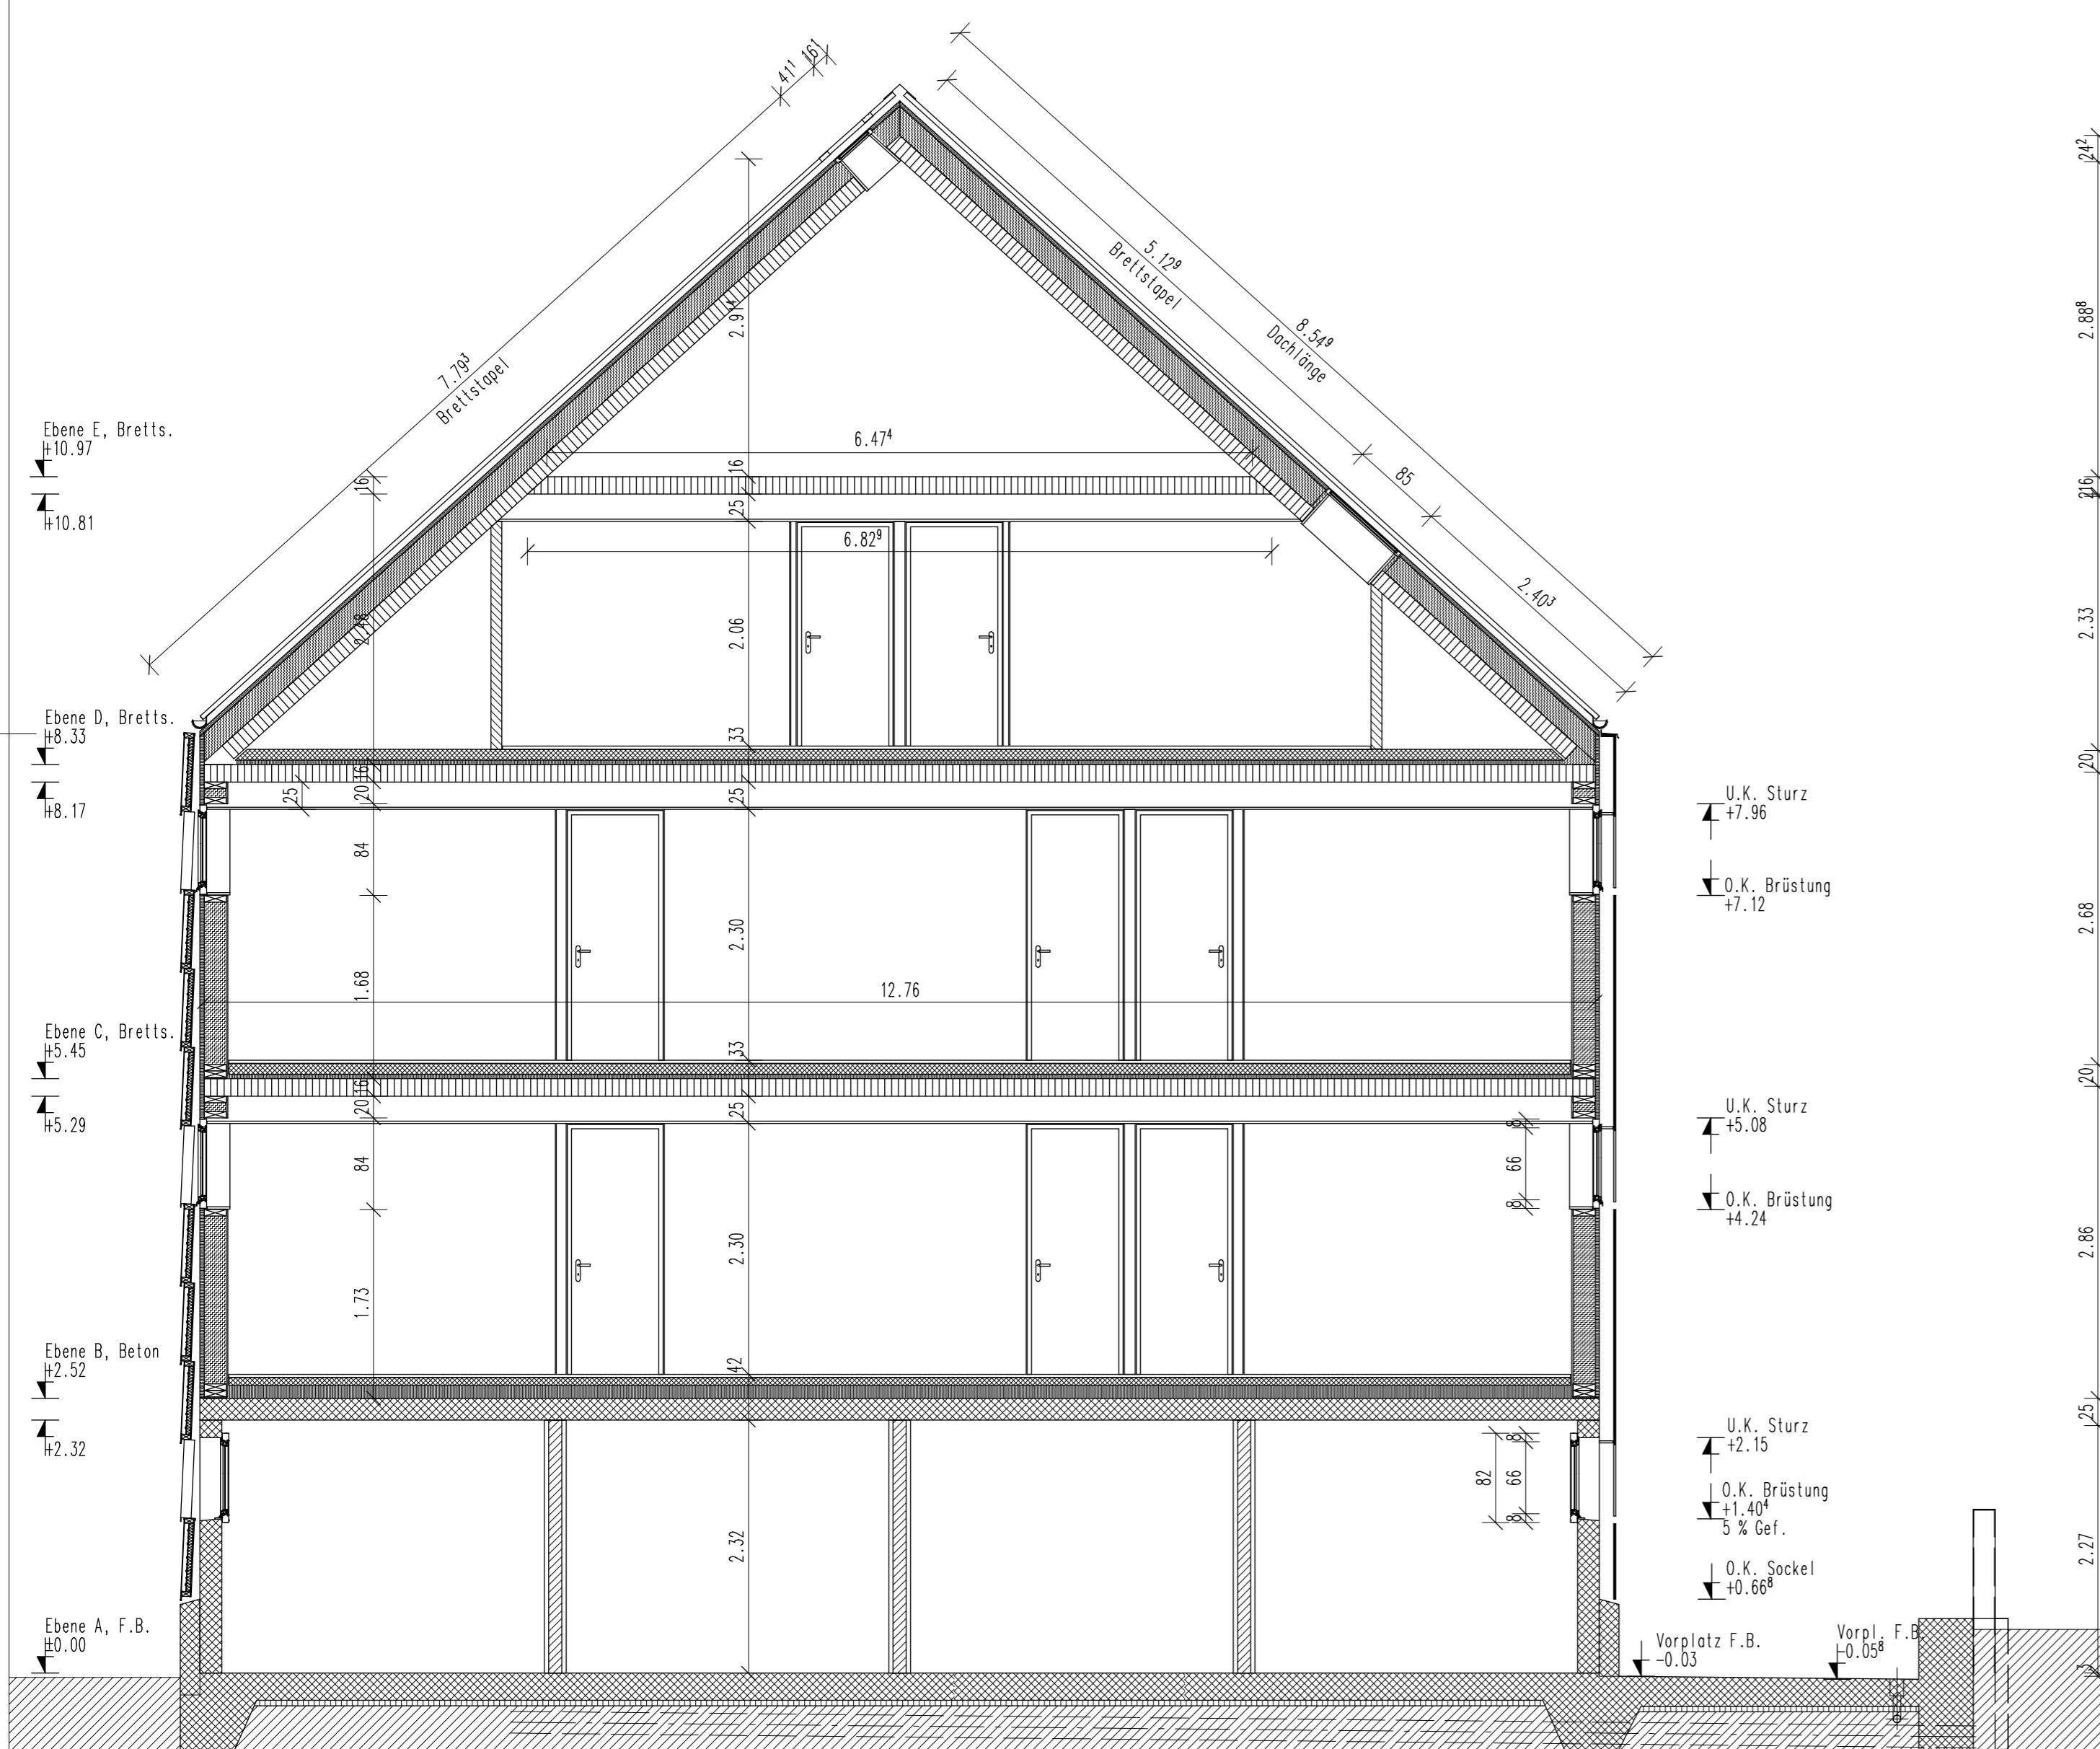

Schnitt R-R

