GEMEINSCHAFTL. EIGENTUM	NGF	13.13 m2
WOHNUNG 3: 5 1/2 ZIMMER	NGF	120.42 m2
WOHNUNG 3: BALKON	NGF	11.38 m2

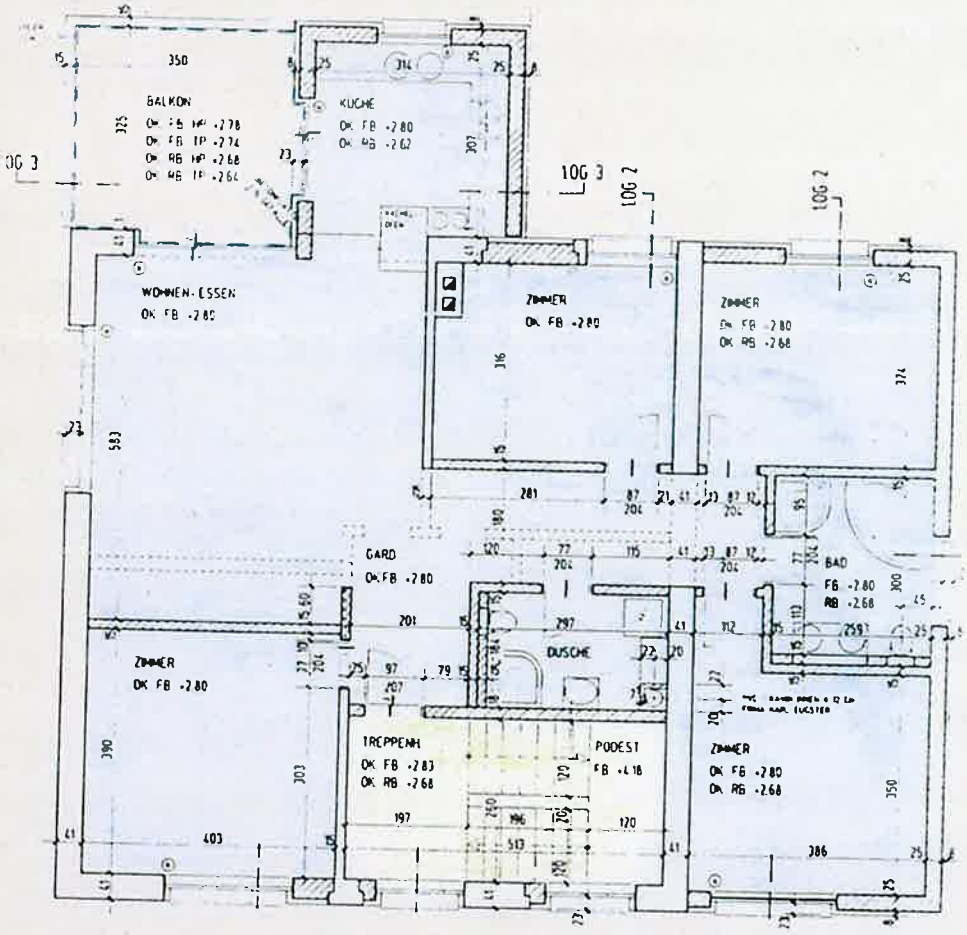

1. OBERGESCHOSS MST. 1:100

MEHRFAMILIENHAUS, IM BESCH 4, SCHAAN

THERESIA HAUSER-HERMANN

Nz 218/92

gericht

Stock-

Sc..an,
entitäts-
ausgestellt
iechten-
ıer Hsb.
Gund-
vor uns,
:rson und
egeben

rung
ı Mitwir-

GEMEINSCHAFTL. EIGENTUM NGF 153,76 m2

WOHNUNG 1: 1 1/2 ZIMMER NGF 33,26 m2

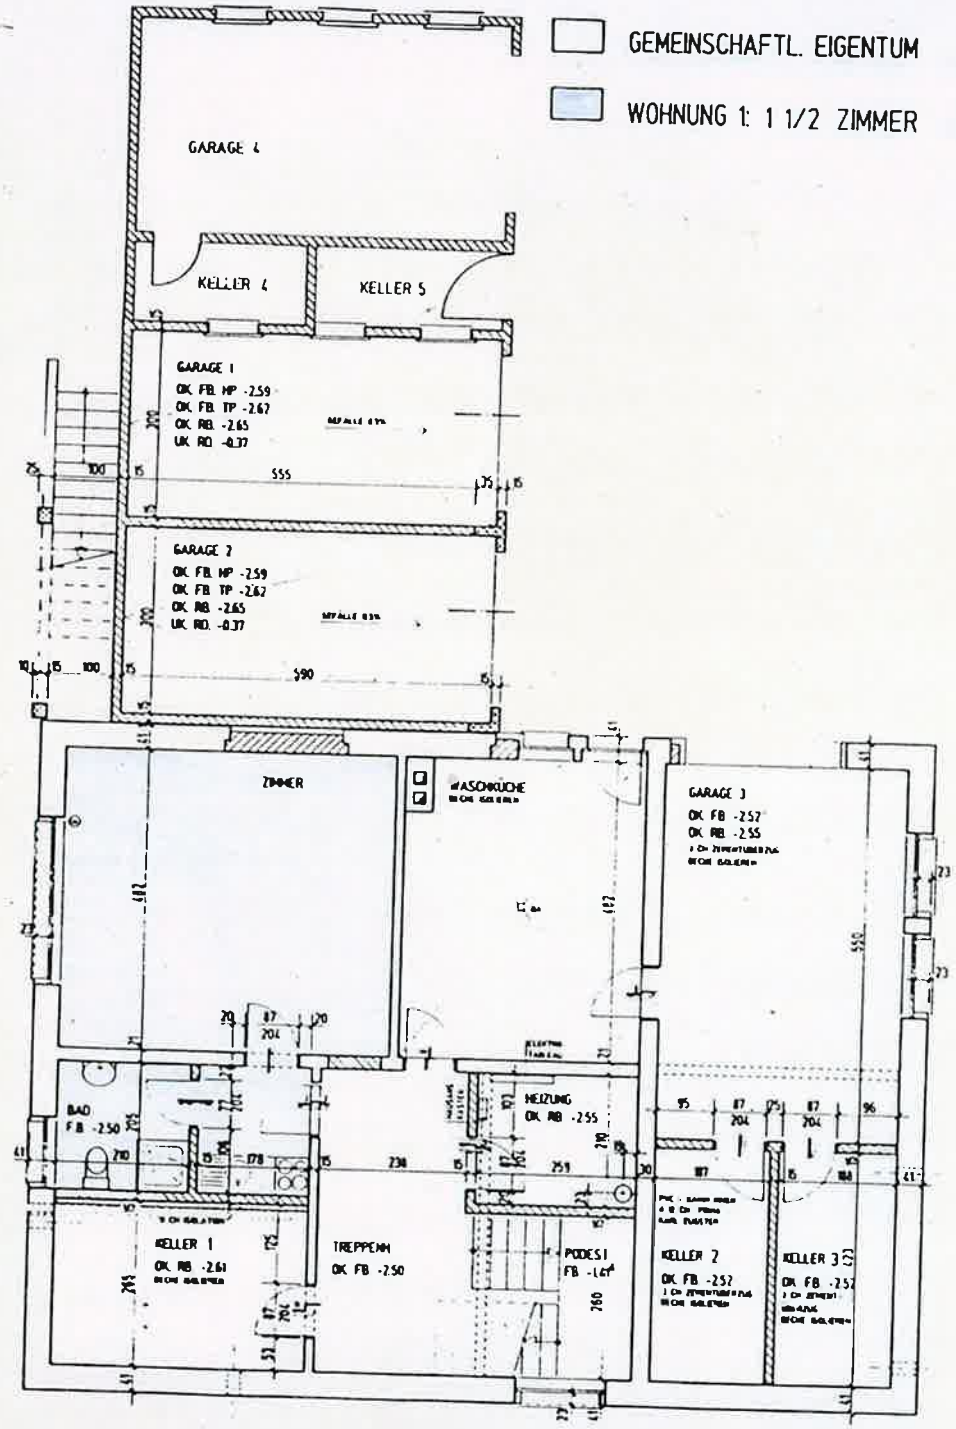

KELLERGESCHOSS MST. 1:100
MEHRFAMILIENHAUS, IM BESCH 4, SCHAAN
THERESIA HAUSER-HERMANN