


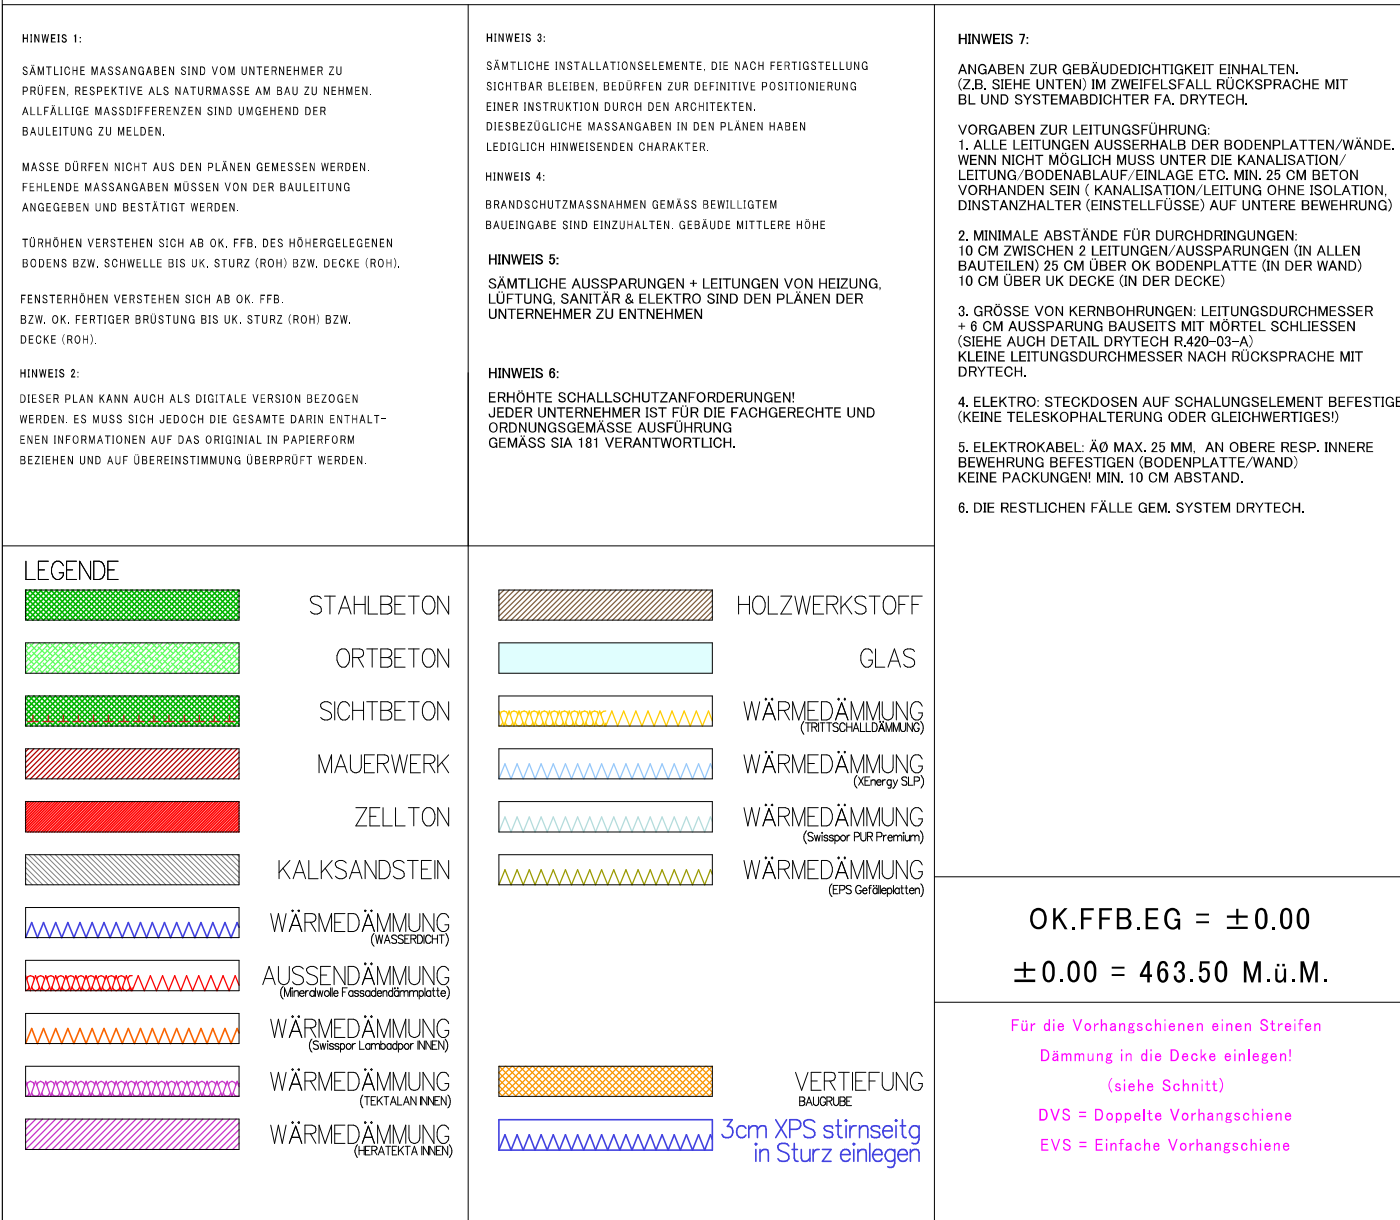

AIXARCHITECTS**TRUOG AG**
TRUOG JOSEF
FL 9487 BENDERN-GAMPRIN
INDUSTRIESTRASSE 4
T 00423 373 03 30 F 373 03 32
JOE@TRUOG.LI WWW.TRUOG.LI

BAUHERR	ARCHITEKT	GEMEINDE
OMME FAMILIENSTIFTUNG HERR NICOLA SANZO MESSINA STRASSE 1 94625 TRESSEN	TRUGG JOSEF	GEMEINDEAMT TRESSEN

PROJEKT
T411 SONNENPLATZ TRIESEN

NEUE ZENTRUMSBEBAUUNG AN DORF-UND LANDSTRASSE
OMAG FAMILIENSTIFTUNG
PARZELLEN-NR.: 2016
DORFSTRASSE : LANDSTRASSE

PLAN
POLIERPLANUNG_REVISIONSPLAN
T411253
GRUNDRISS +01 GESAMT
±0.0 = 463.50 M.U.M.

OBERGESCHOSS 01

M 1:100
140/90 CM



PLANUNG
ARCHITECTSTUDIO AG - TRUOG JOSEF
PROJEKTLEITUNG: JOHANNES LOITZ


STATIK
EGETER & PARTNER GMBH
PROJEKTLEITUNG: GAUDENZ HASENBACH
INDUSTRIESTRASSE 4, FL. 3007 BERGERN
T +423 339 62 22
GAUDENZ.HASENBACH@EGETER-PARTNER.CH


BAULEITUNG
RALPH BECK ARCHITEKTEN EST.
PROJEKTLEITUNG: CHRISTIAN GOTSCH
MESSINGSTRASSE 32, PL 9495 THISEN
T +423 236 06 60, FAX/T +423 236 06 64
C.GOTSCH@RALPHBECKARCHITEKTEN.LI

BEHÖRDE
GEMEINDEAMT TRIESEN
BAUVERWALTUNG MANUEL SCHÖB
DRÖSCHSTRASSE 4, FL. 9405 TRIESEN
T +423 399 58 36, DEKRET +423 399 39 72
MANUEL.SCHÖB@TRIESEN.LI

- 20210610 HI METEINHEIT PHYSIO

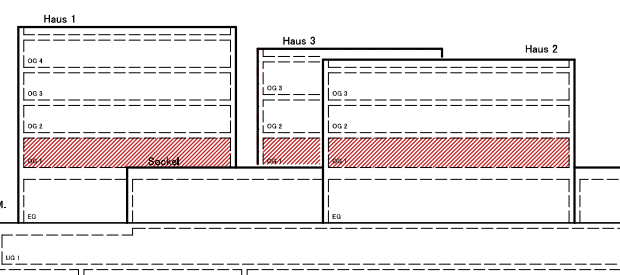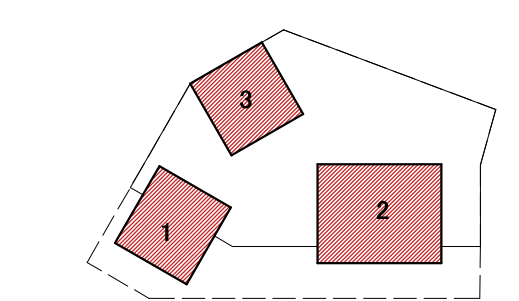

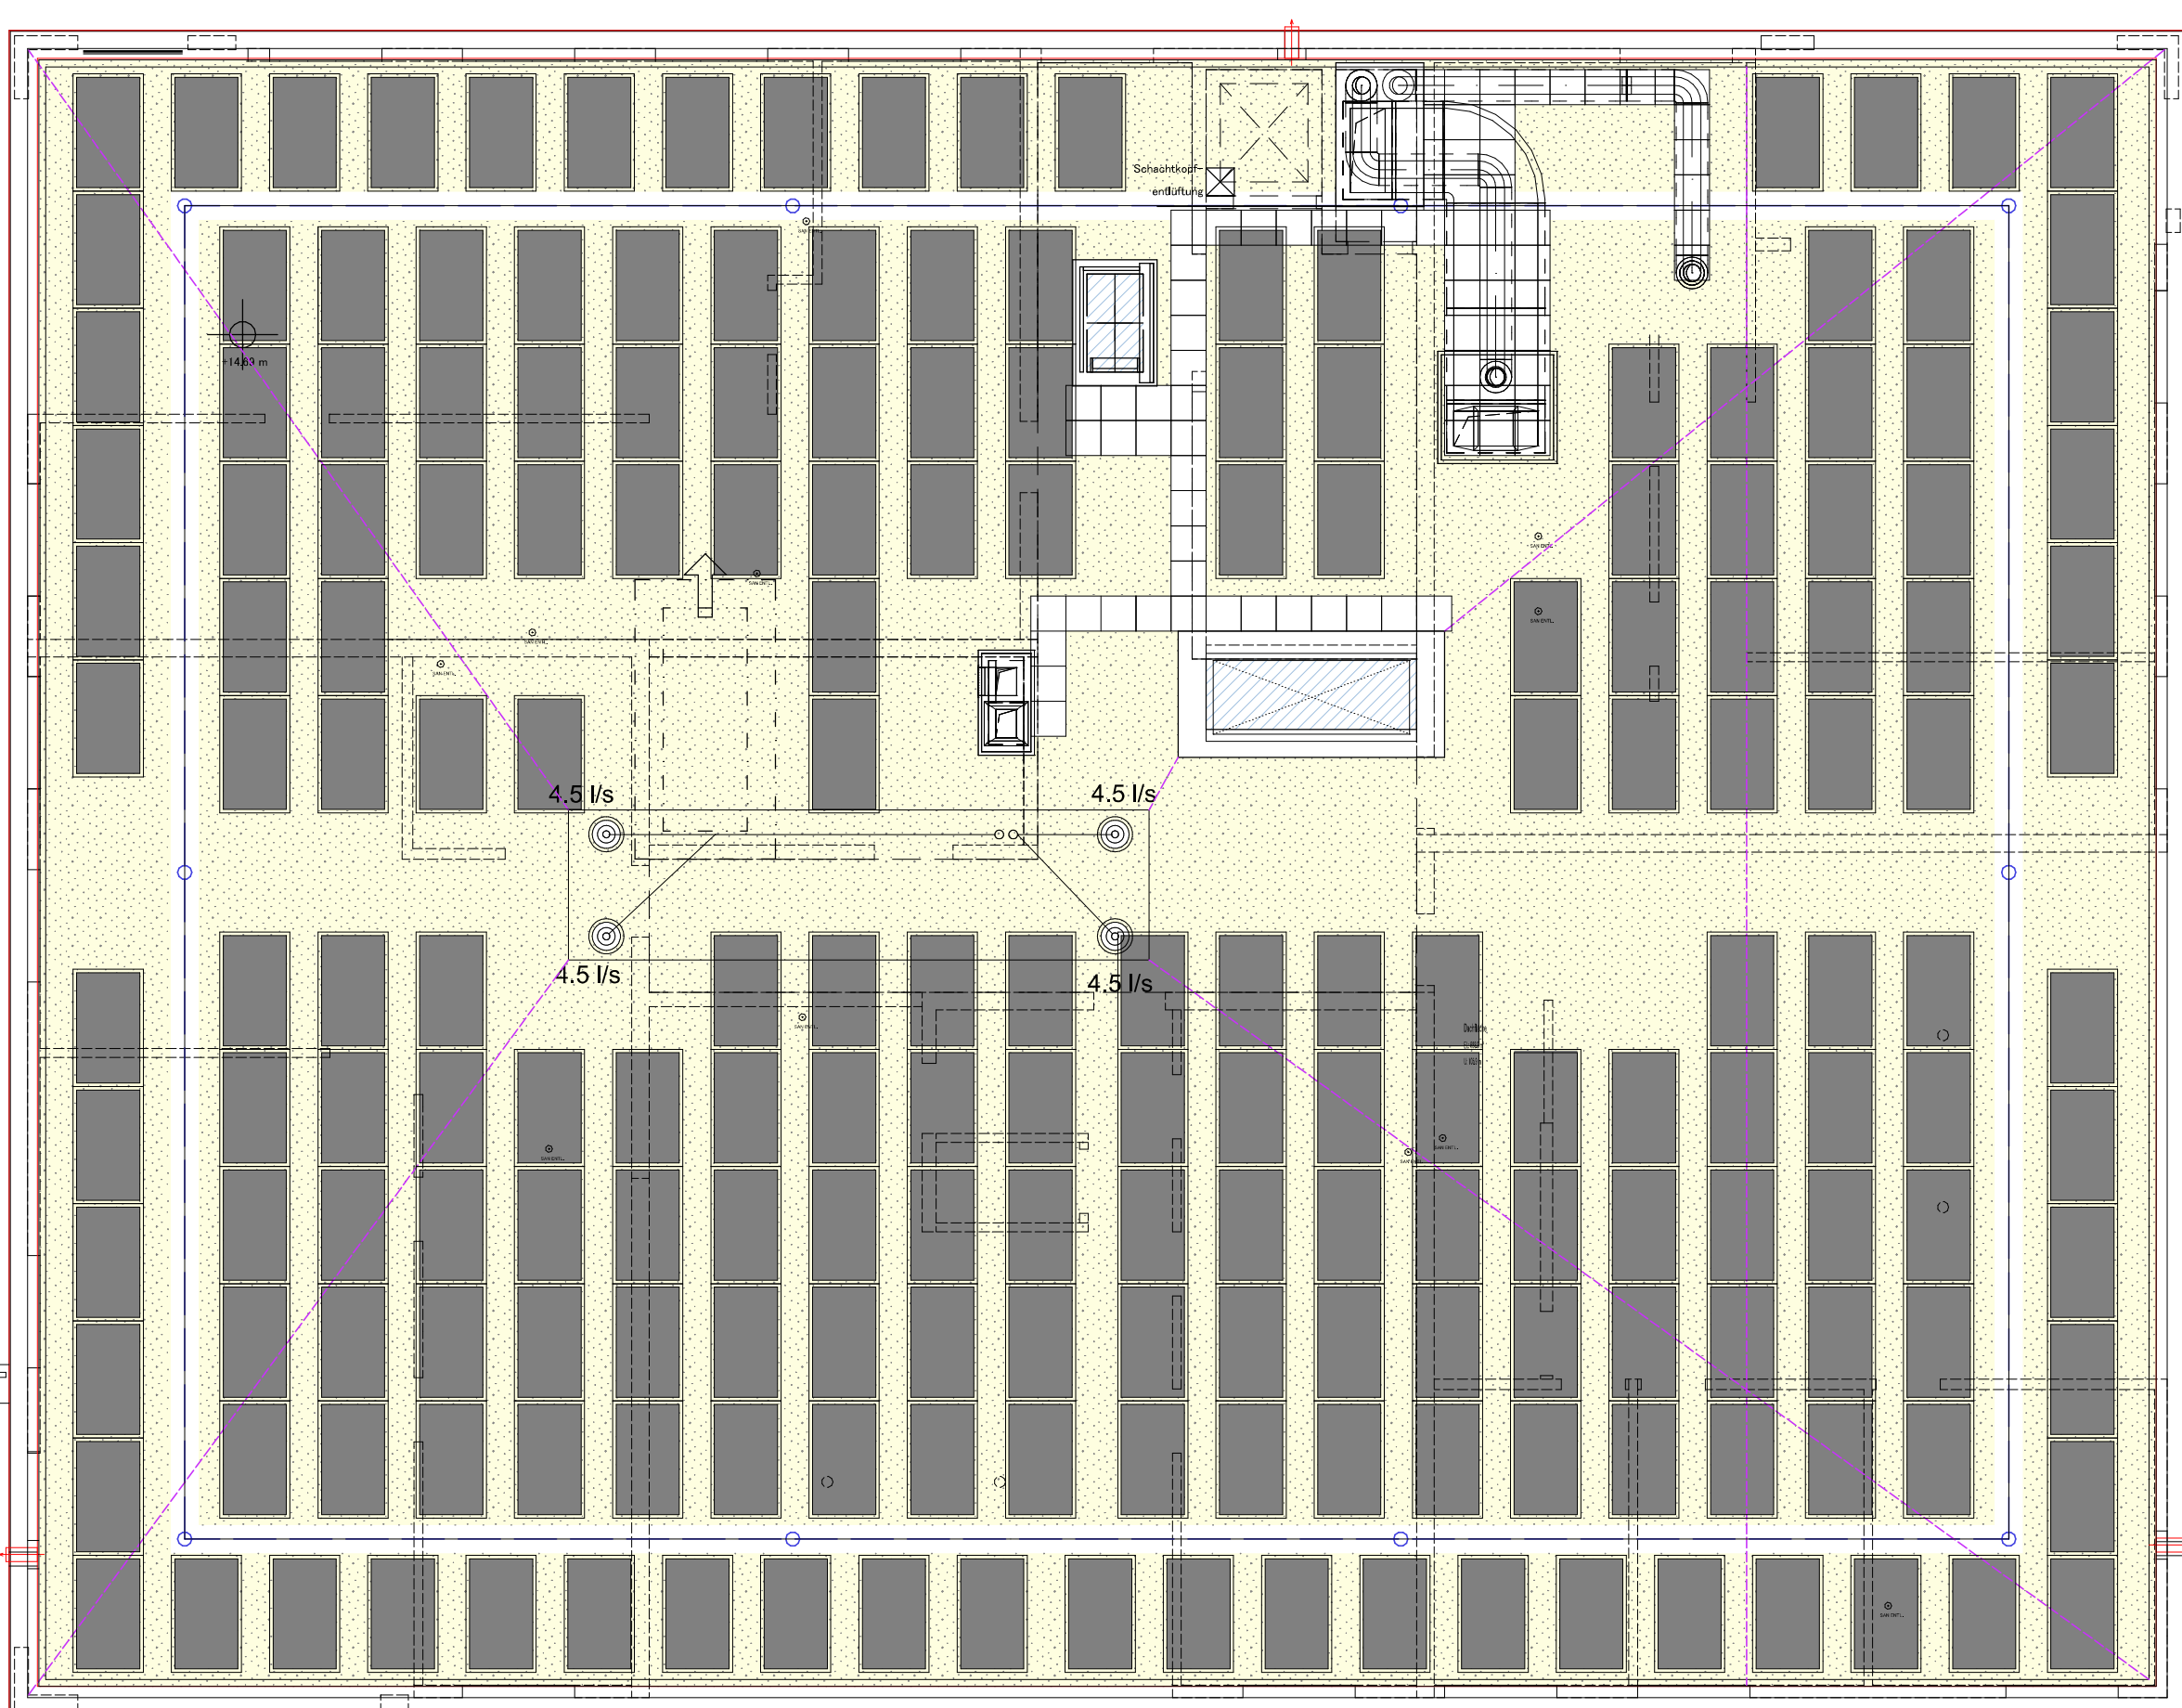

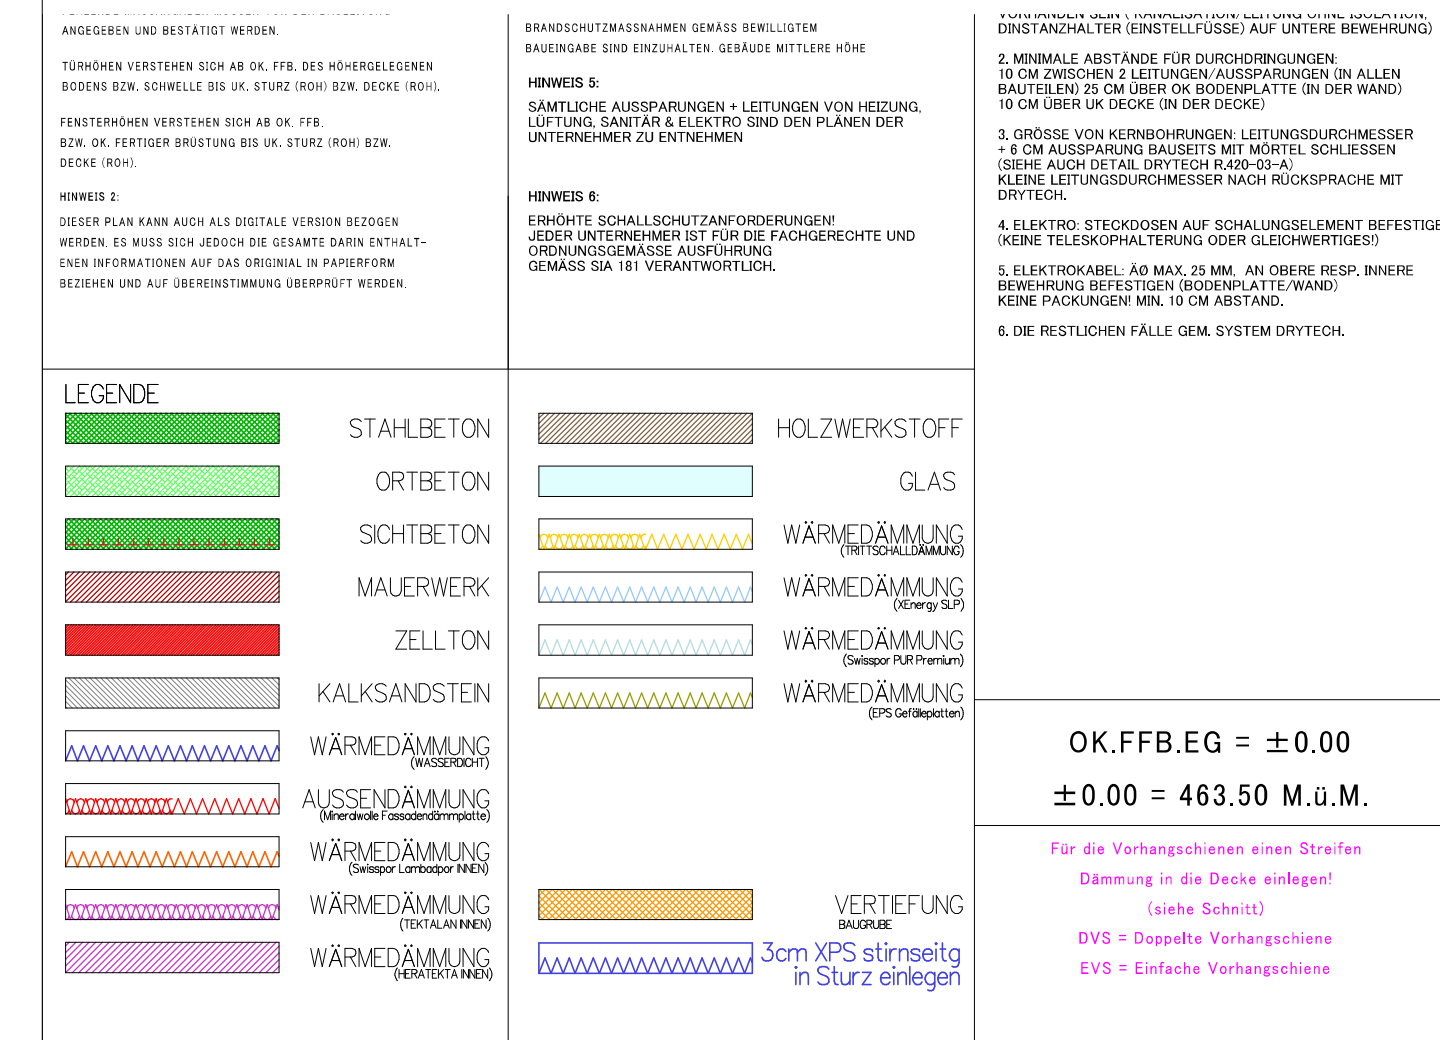

M 1:100
125/90 CM

2022 - 06 - 03 | JG

