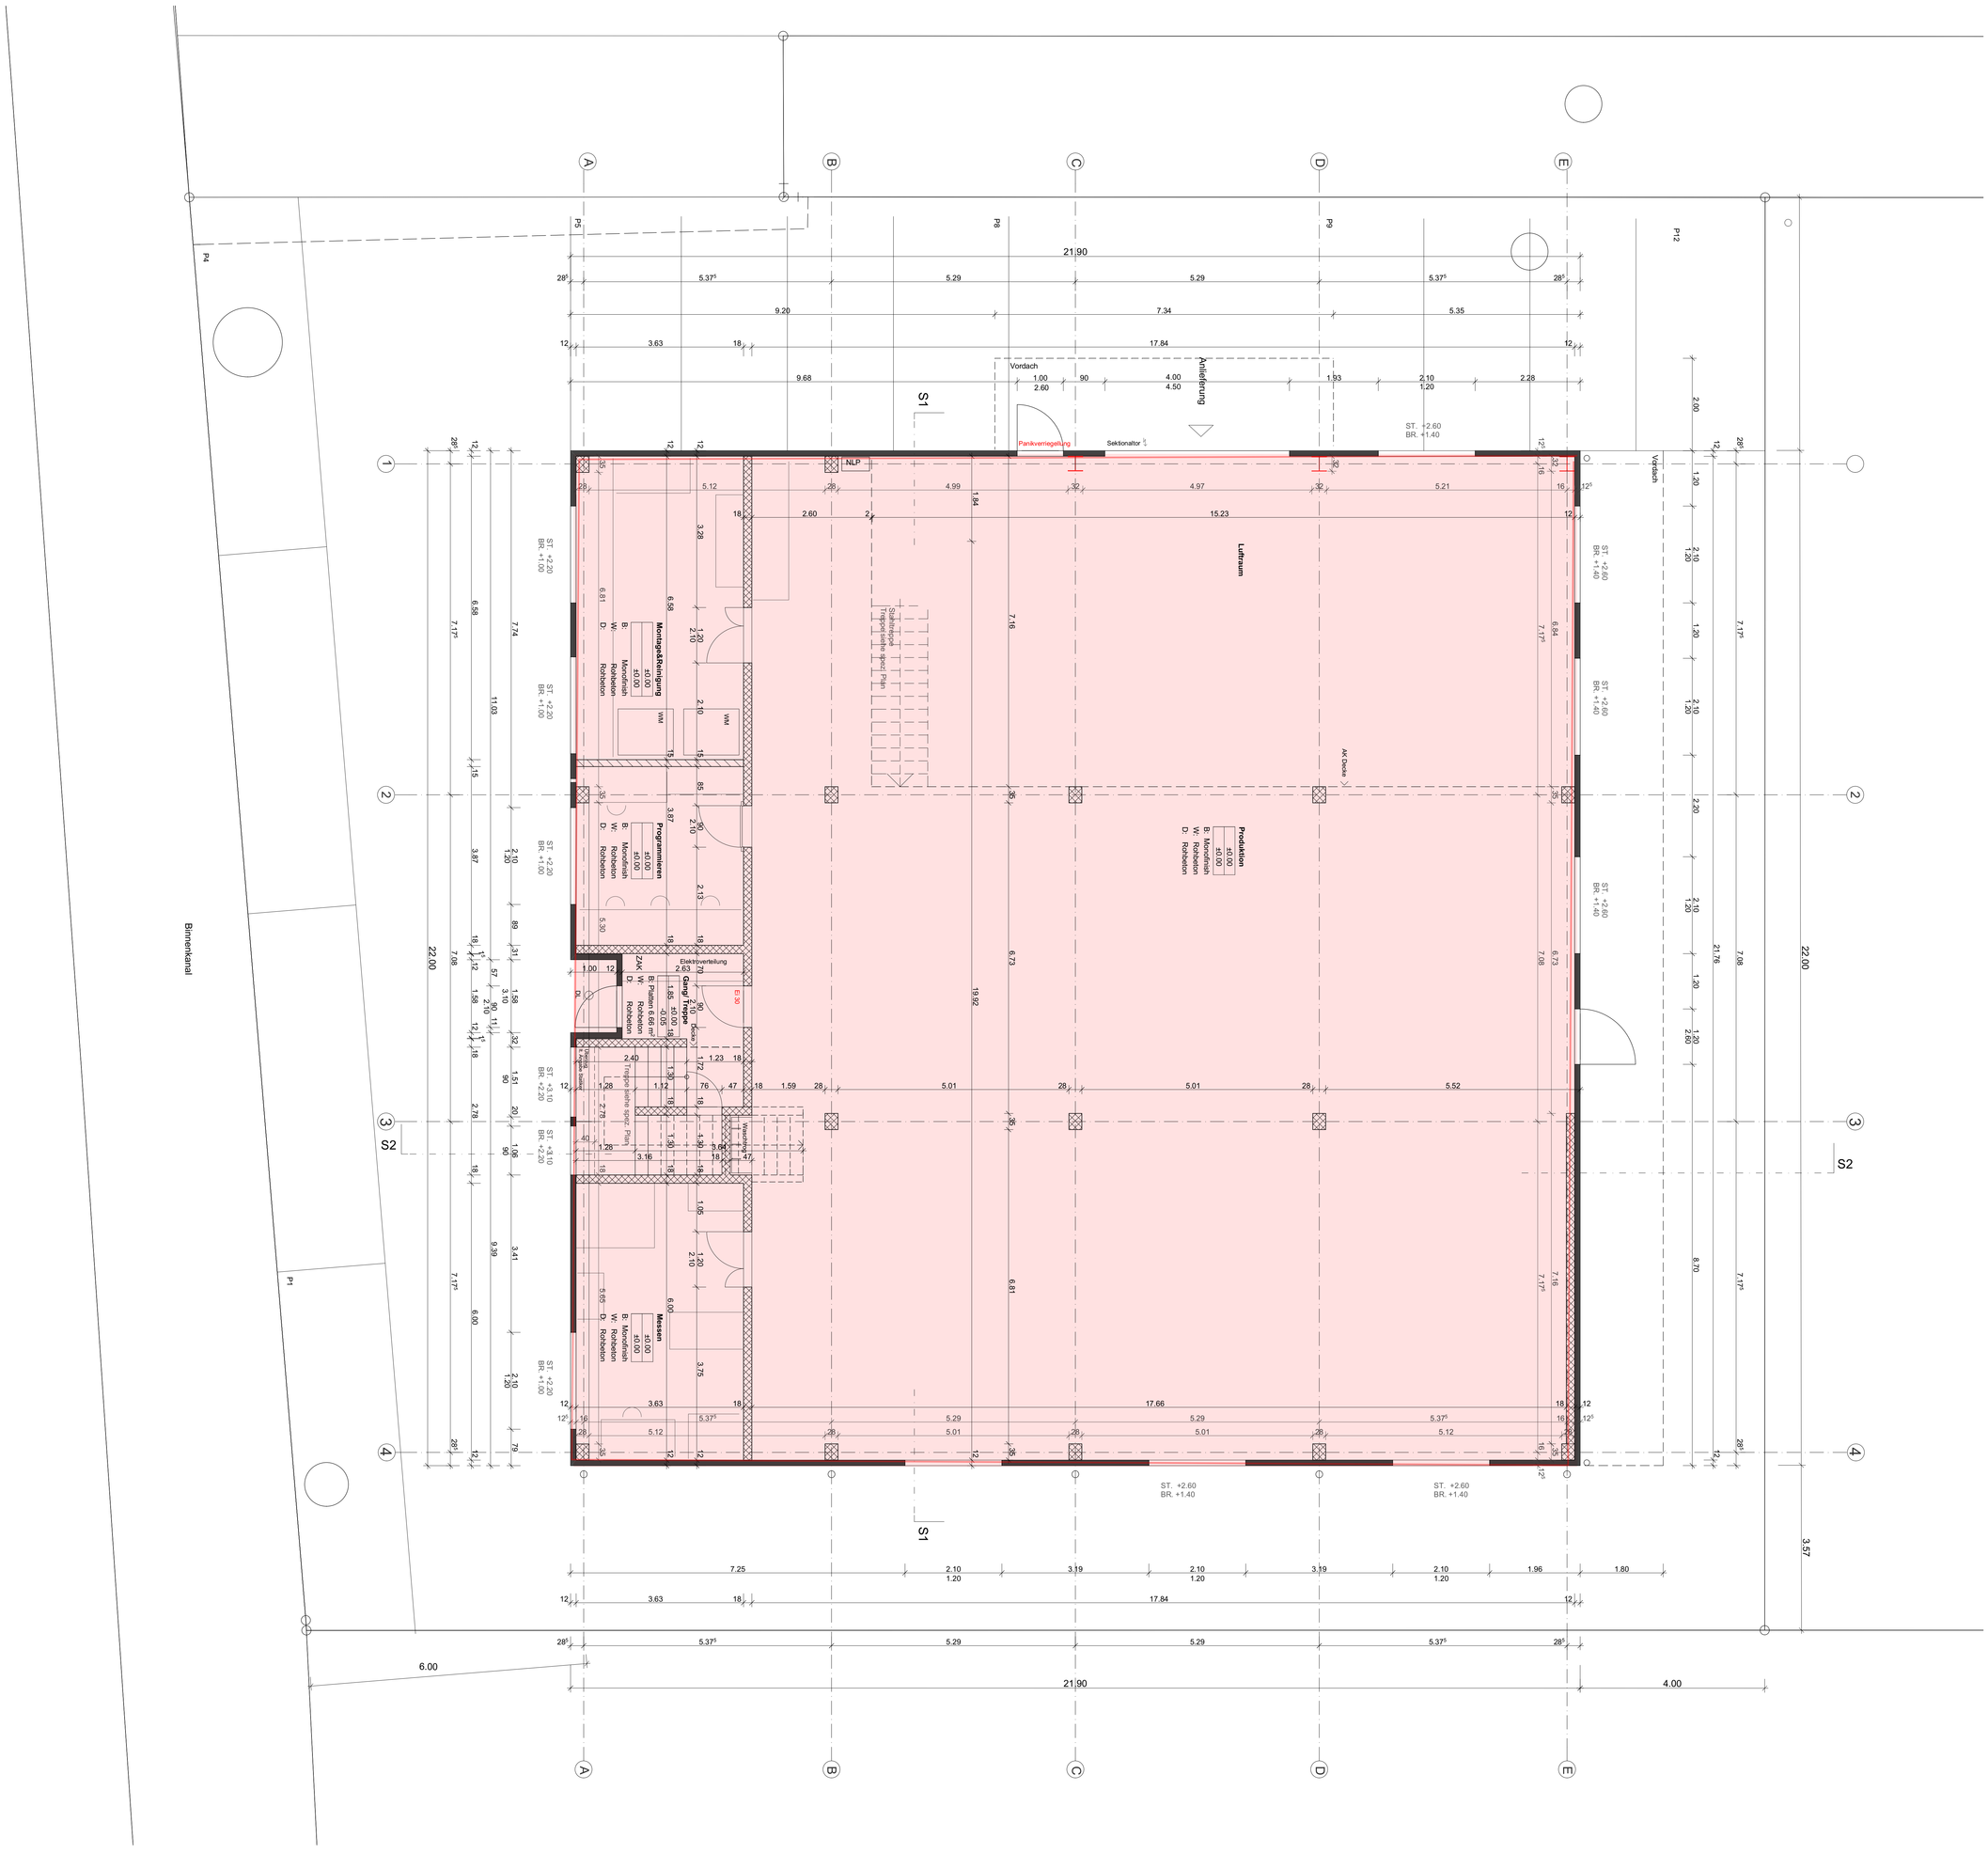

Binnenkanal
Vordach
Anlieferung
Luftraum
Montage&Reinigung
Programmieren
Gang/Treppe
Messen
Produktion
Elektroverteilung
Panikverriegelung
Sektionaltor
NLP
S1
S2
21.90
22.00
6.00
4.00
3.57

Luftraum Produktion

**Lager**
+3.60
+3.60
B: Monofinish
W: Roh
D: Metall

**Gang**
+3.60
+3.55
B: Platten
W: Abrieb
D: Metall

Treppe siehe spez. Plan

Waschtrog

**Heizung**
+3.60
+3.55
B: Platten
W: Roh
D: Metall

**WC-D** Ei 30
BF 2.55 m²

**Aufenthaltsraum**
+3.60
+3.55
B: Platten
W: Roh
D: Metall

**PR**
+3.60
+3.55
B: Platten
W: Abrieb
D: Metall

**Gardarobe**
+3.60
+3.55
B: Platten 5.77 m²
W: Abrieb
D: Metall

**WC-DU**
+3.60
+3.55
B: Platten 14.60 m²
W: Abrieb
D: Metall

Treppe siehe spez. Plan

**Büro 1**
+3.60
+3.55
B: Platten
W: Roh
D: Metall

Ei 30

ST. +5.80
BR. +4.60

ST. +7.00
BR. +5.80

ST. +5.80
BR. +4.90

S1

S2