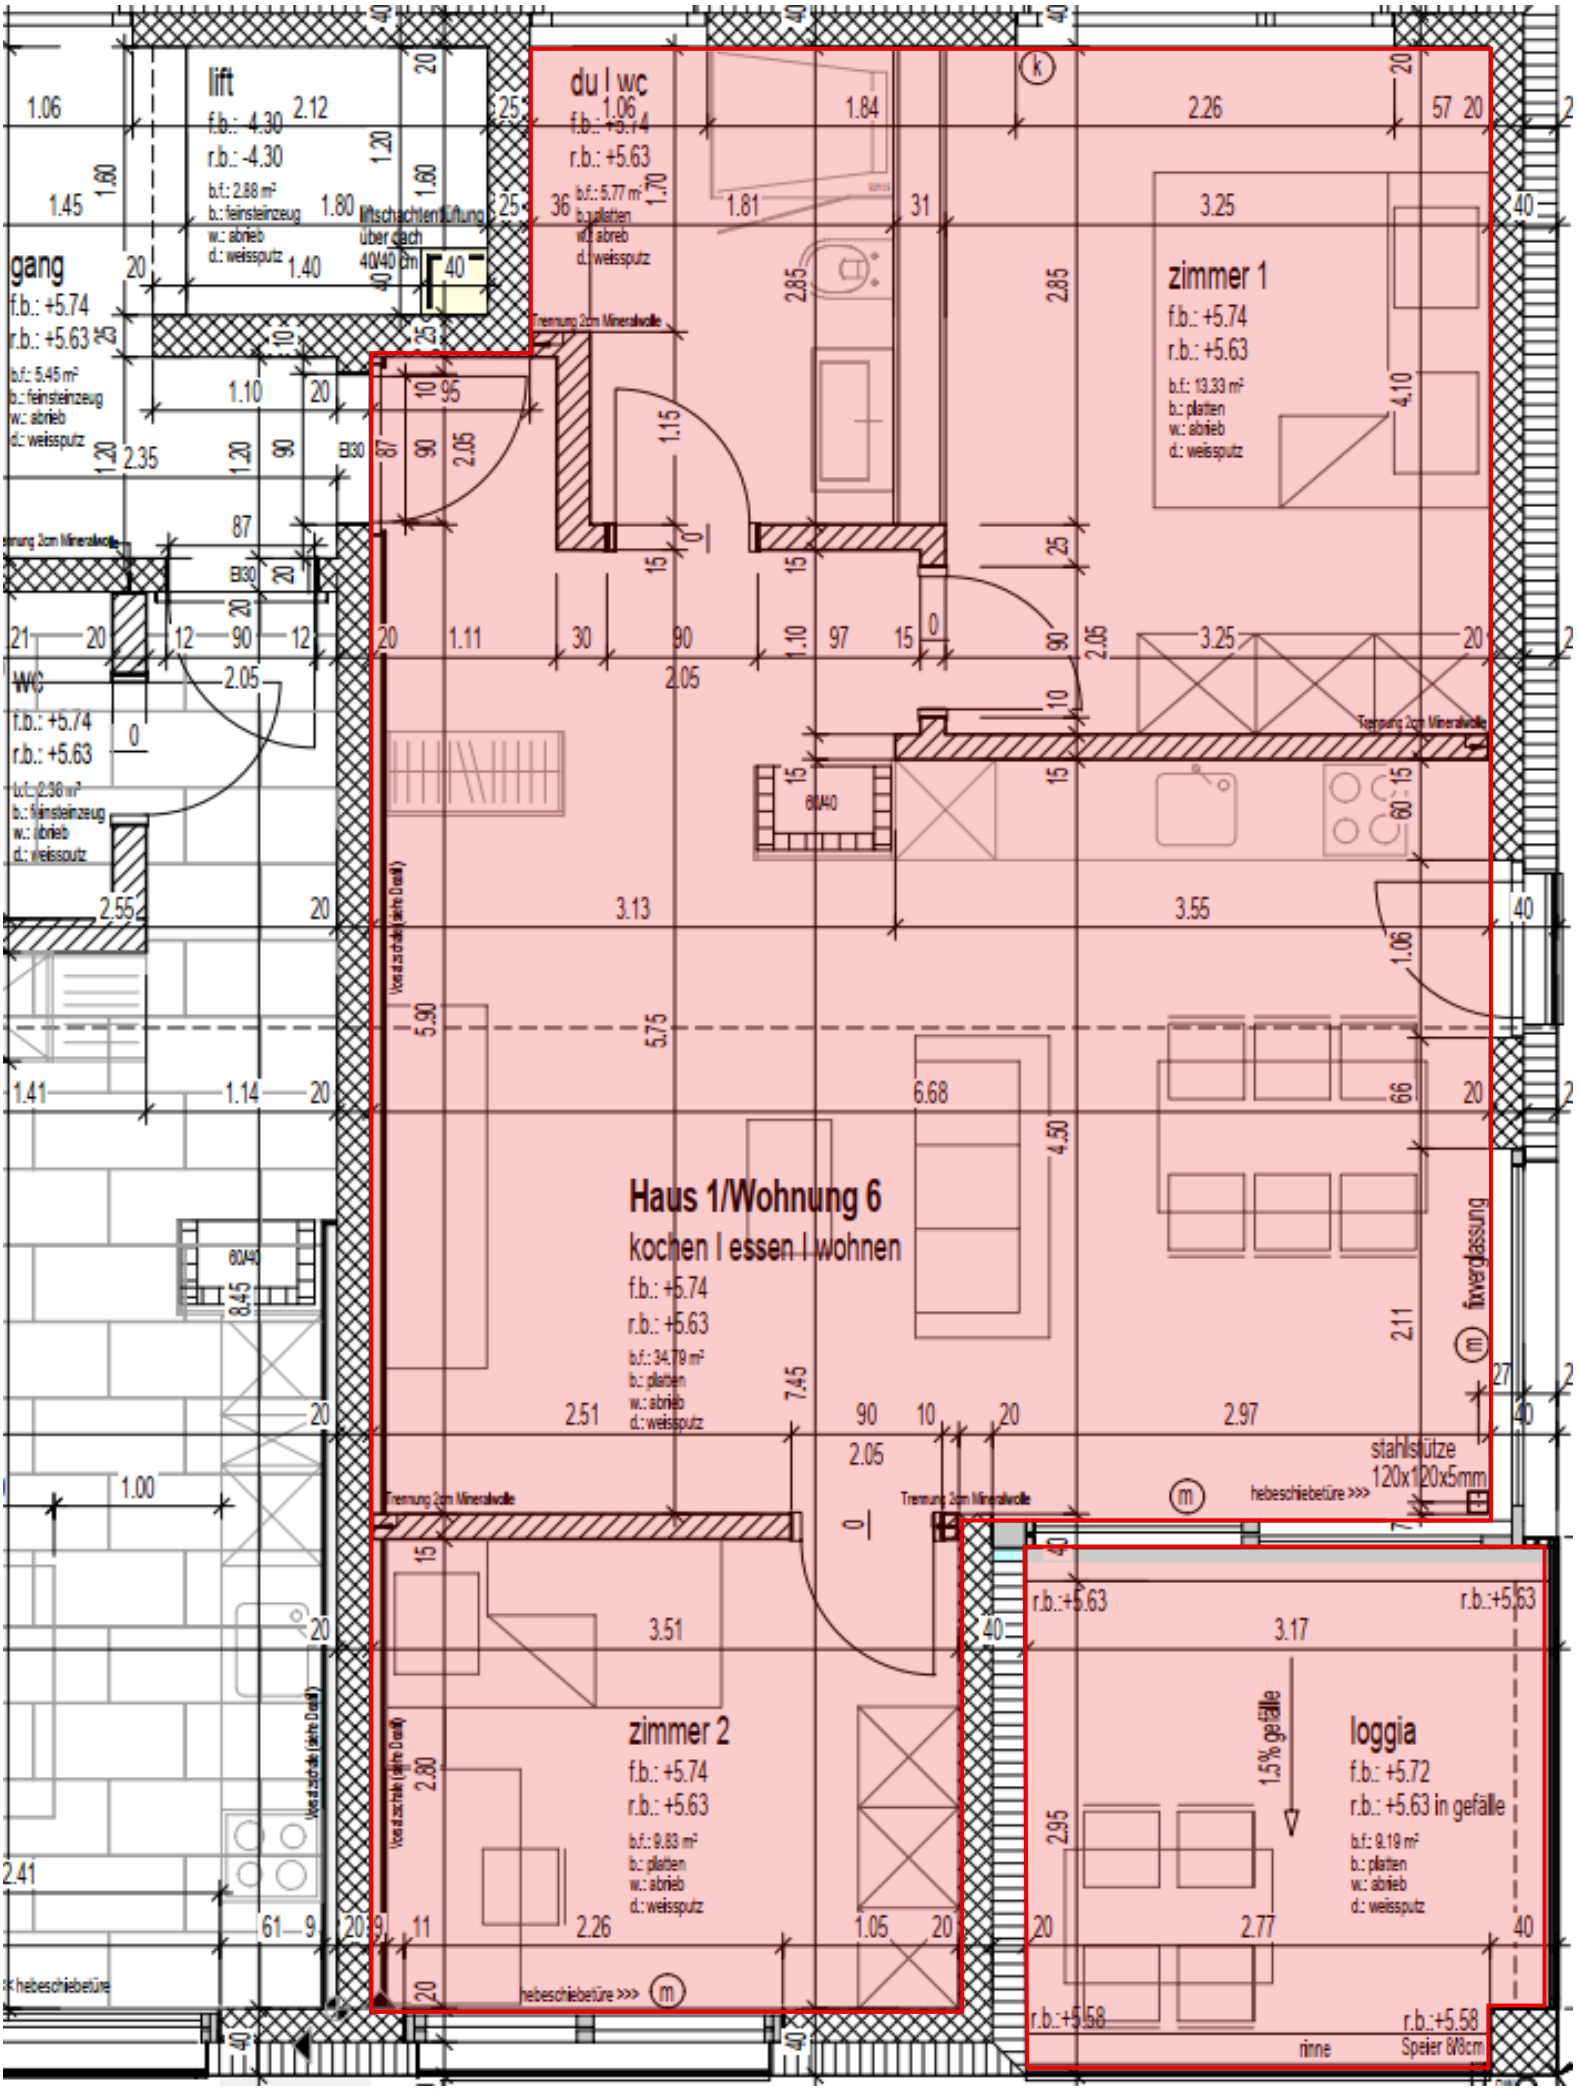

lift
f.b.: 4.30
r.b.: -4.30
b.f.: 2.88 m²
b.: feinsteinzeug
w.: abrieb
d.: weissputz
liftschachtentlüftung über dach 40/40 cm
gang
f.b.: +5.74
r.b.: +5.63
b.f.: 5.45 m²
b.: feinsteinzeug
w.: abrieb
d.: weissputz
WC
f.b.: +5.74
r.b.: +5.63
b.f.: 2.36 m²
b.: feinsteinzeug
w.: abrieb
d.: weissputz
du I wc
f.b.: +5.74
r.b.: +5.63
b.f.: 5.77 m²
b.: platten
w.: abrieb
d.: weissputz
zimmer 1
f.b.: +5.74
r.b.: +5.63
b.f.: 13.33 m²
b.: platten
w.: abrieb
d.: weissputz
Haus 1/Wohnung 6
kochen I essen I wohnen
f.b.: +5.74
r.b.: +5.63
b.f.: 34.79 m²
b.: platten
w.: abrieb
d.: weissputz
zimmer 2
f.b.: +5.74
r.b.: +5.63
b.f.: 9.83 m²
b.: platten
w.: abrieb
d.: weissputz
loggia
f.b.: +5.72
r.b.: +5.63 in gefälle
b.f.: 9.19 m²
b.: platten
w.: abrieb
d.: weissputz
Trennung 2cm Mineralwolle
Vorsatzschale (siehe Detail)
hebeschiebetüre >>>
fixverglassung
stahlstütze 120x120x5mm
1.5% gefälle
r.b.:+5.58
rinne
Speier 8/8cm