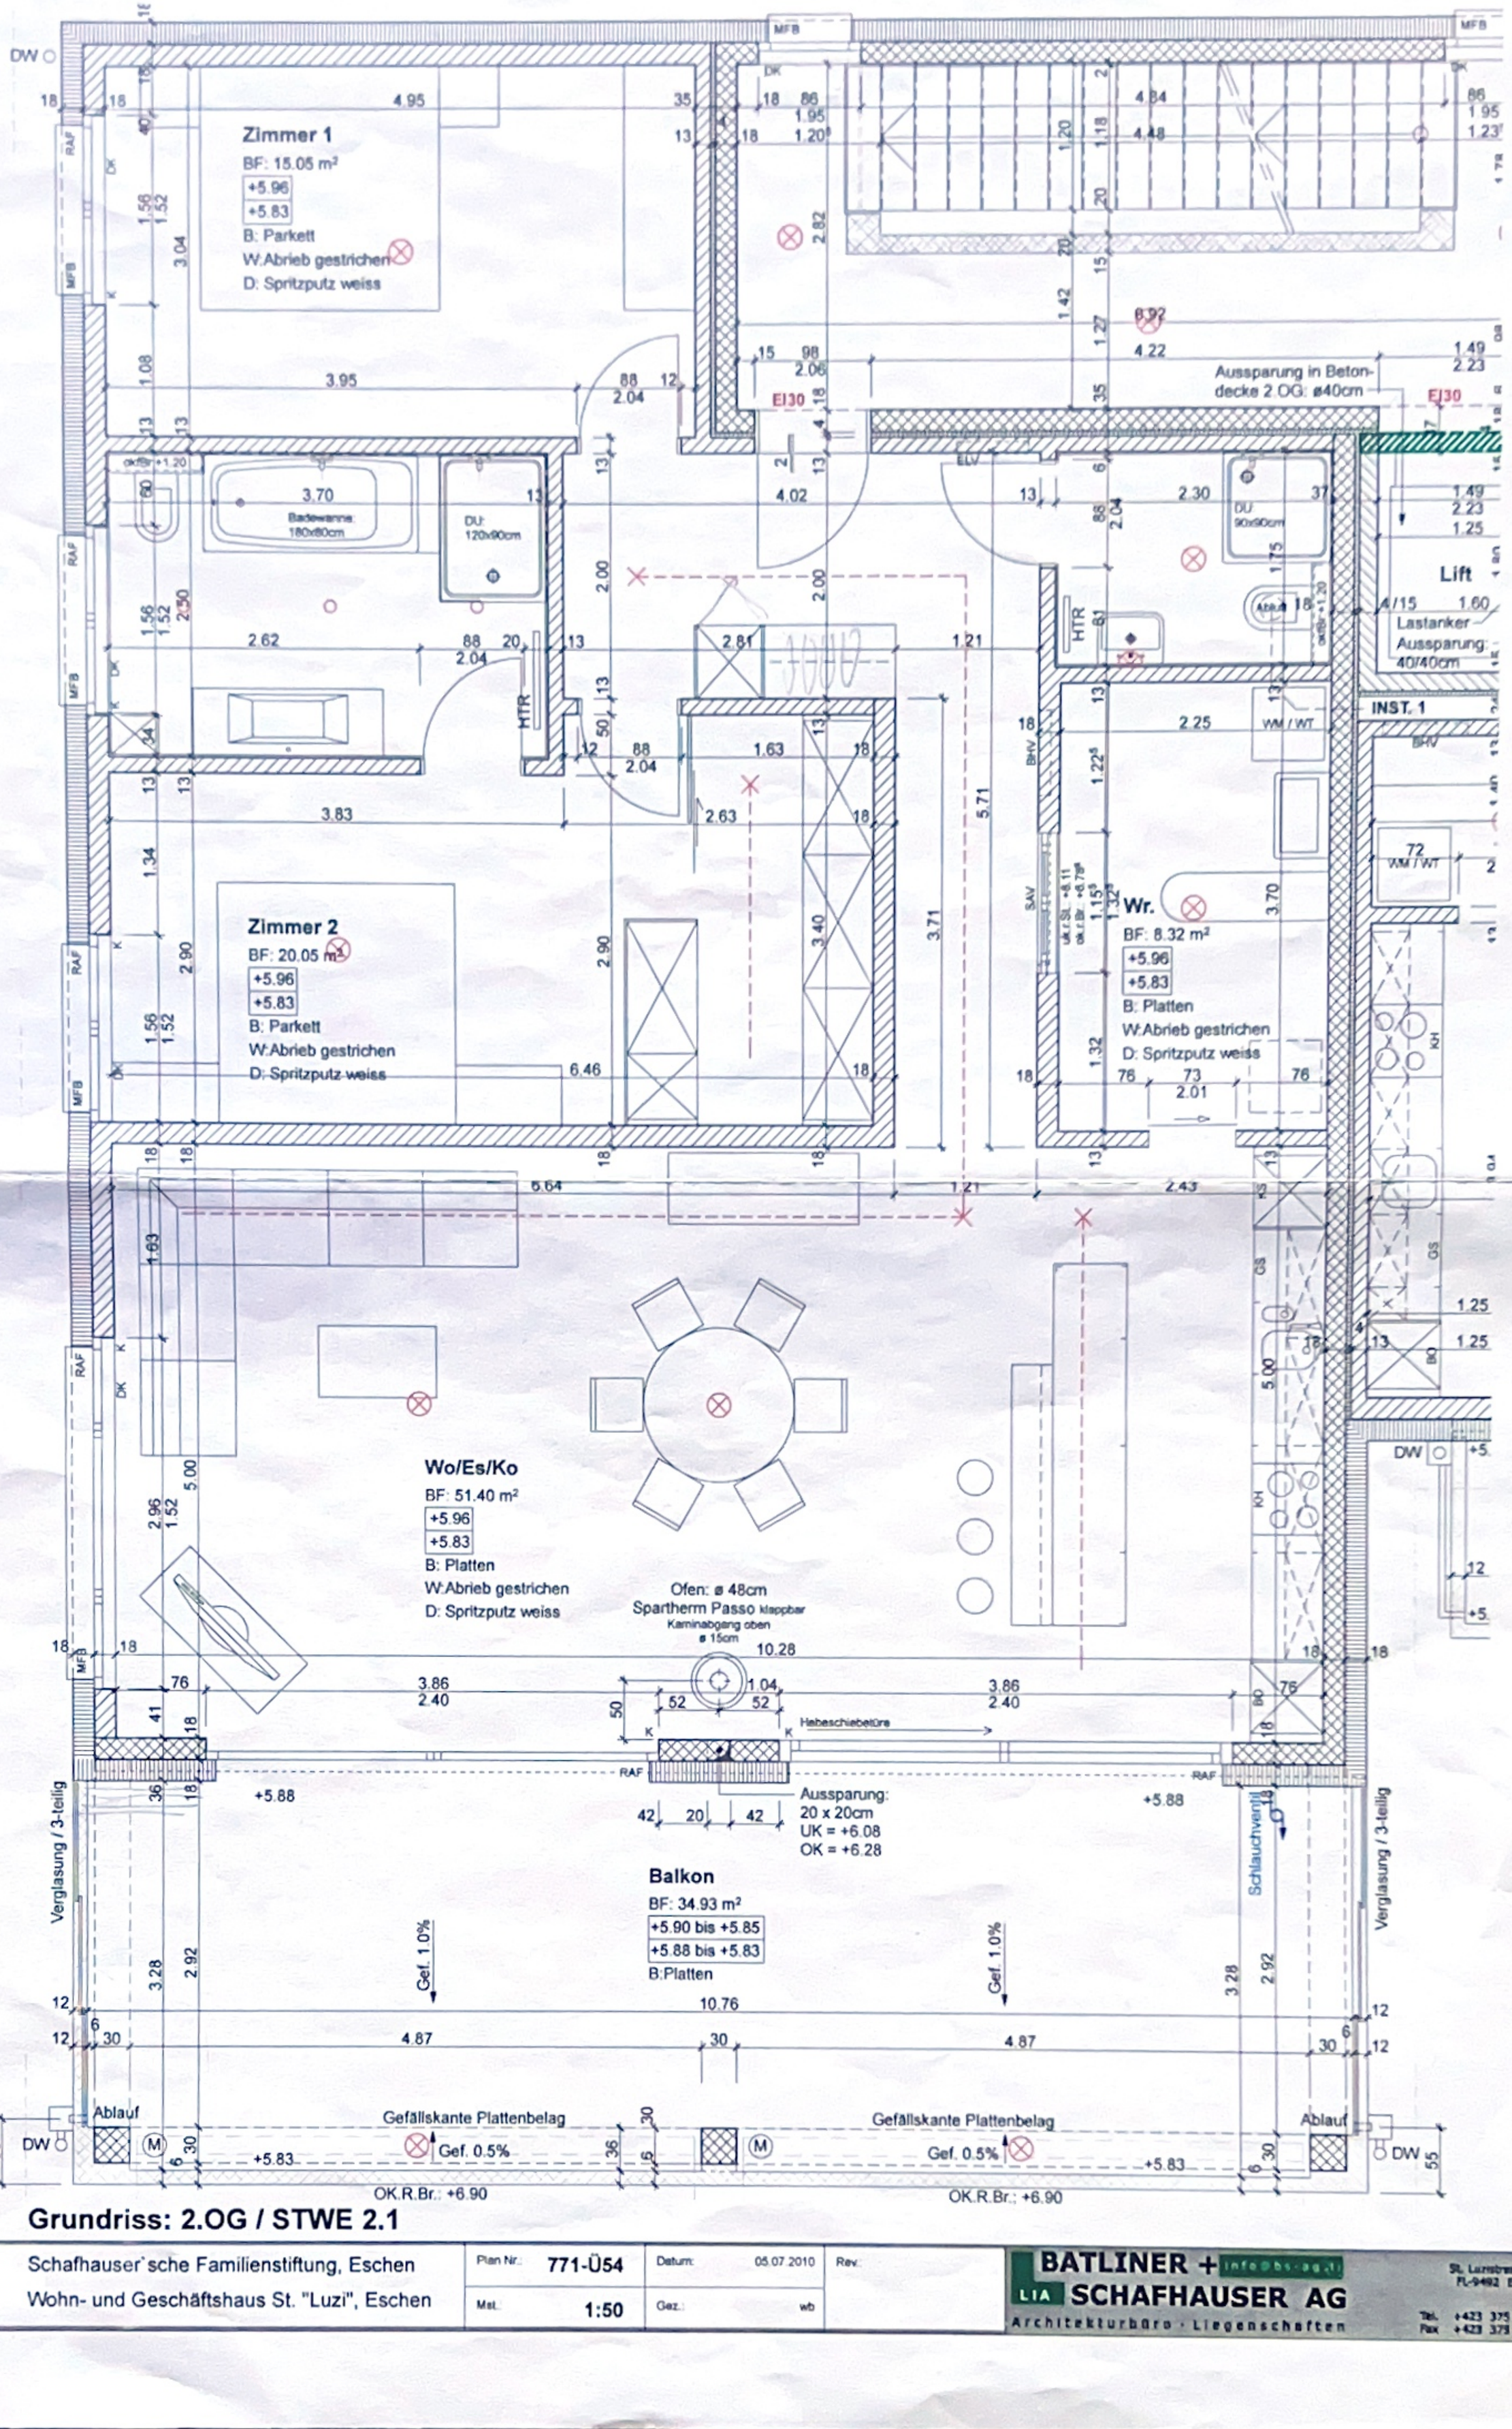

Plan: **Grundriss: 2.OG / STWE 2.1**

Objekt:	Schafhauser`sche Familienstiftung, Eschen Wohn- und Geschäftshaus St. "Luzi", Eschen	Plan Nr.: 771-Ü54 Mst.: 1:50	Datum: 05.07.2010 Gez.: wb	Rev:	BATLINER + SCHAFHAUSER AG LIA Architekturbüro · Liegenschaften

info@bs-ag.li
St. Luzisstrasse 43
FL-9492 Eschen
Tel. +423 375 17 42
Fax +423 375 17 43